


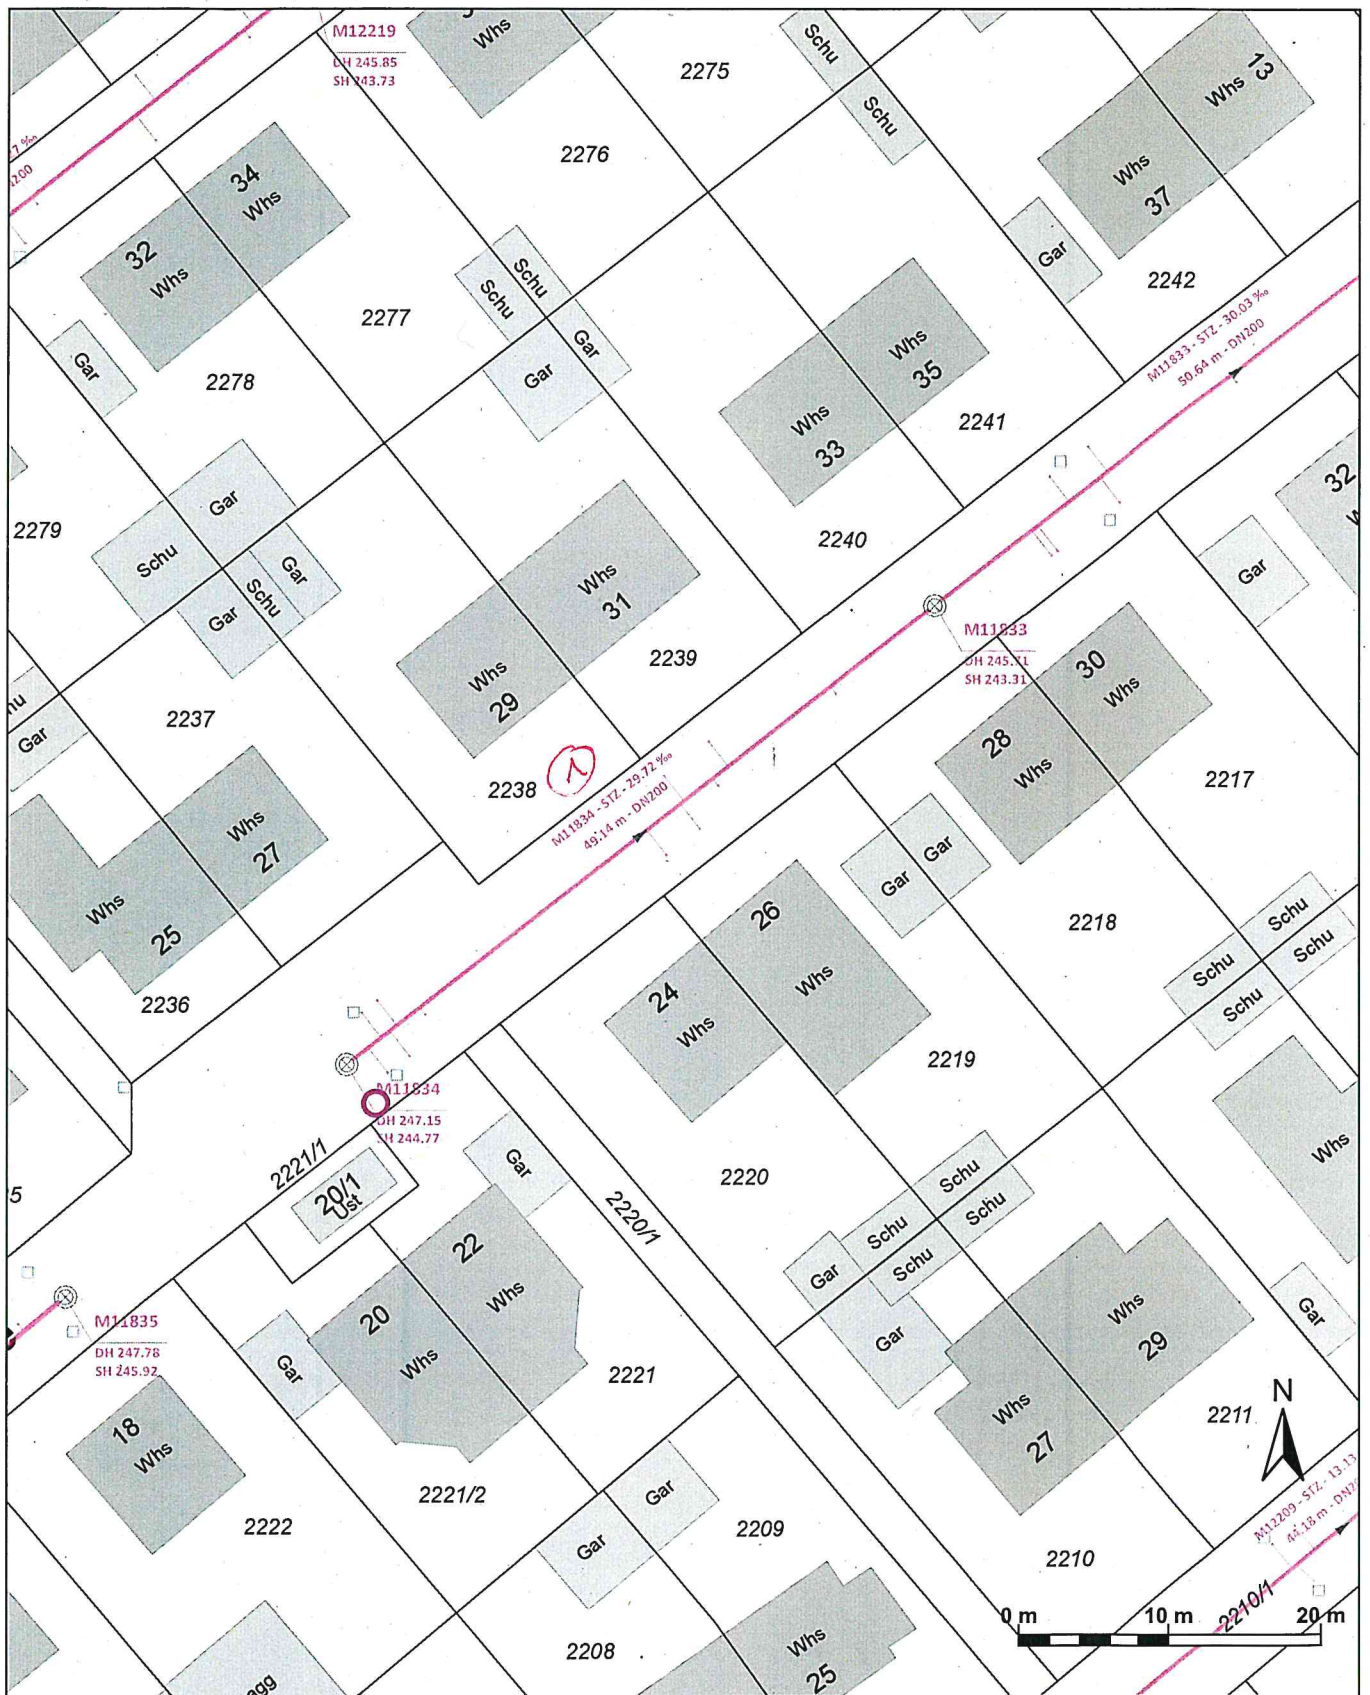

Auszug aus dem Kanalbestandsplan


Sämtliche Planeinträge und Maßangaben sind vor Ort vom Bauleiter verantwortlich zu prüfen.



Maßstab 1 : 500
Bearbeiter/in: Rainer Schellinger
Datum: 18.08.2026

EIGENBETRIEB STADTENTWÄSSERUNG

Kelterplatz 7 · 75417 Muhlacker · stadtentwaesserung@stadt-muehlacker.de

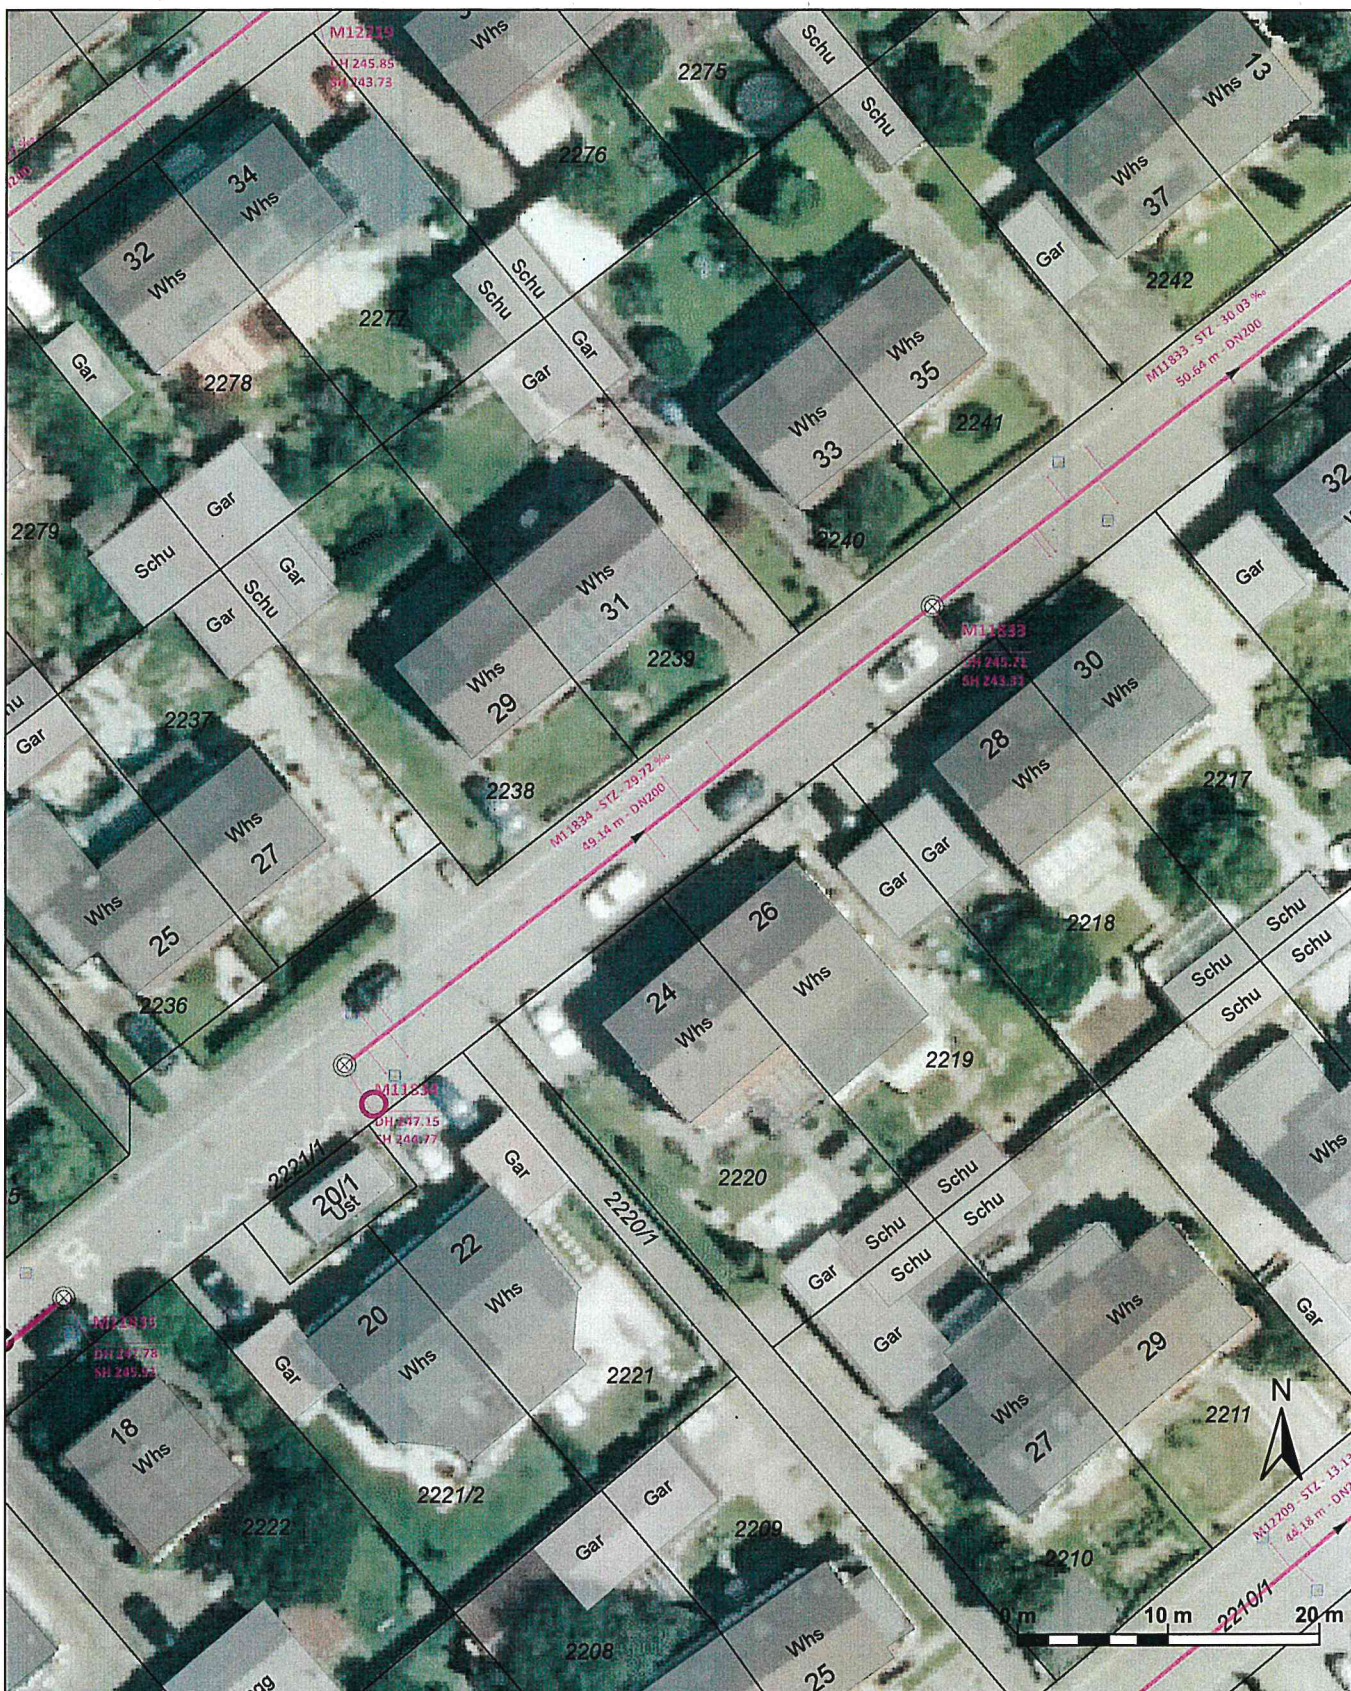

Auszug aus dem Kanalbestandsplan

Sämtliche Planeinträge und Maßangaben sind vor Ort vom Bauleiter verantwortlich zu prüfen.



Maßstab 1 : 500
 Bearbeiter/in: Rainer Schellinger
 Datum: 18.08.2026

EIGENBETRIEB STADTENTWÄSSERUNG

Kelterplatz 7 · 75417 Mühlacker - stadtentwaesserung@stadt-muehlacker.de

M 11834 Breslauerstraße (Sanierungshaltung Nr. 1)



M11833



Haltungsgrafik

Haltung **M11834**

Oberer Schacht M11834

Unterer Schacht M11833

Insp.datum

23.06.2025

Kanalart

Mischwassersystem,
Freispiegelabfluss im
geschlossenen Profil

Stammdaten

Haltungslänge 49,14 m
Ortsteil Mühlacker
Straße Breslauer Straße
Material Steinzeug
Profilart Kreisprofil
Dimension [mm] 200 / 200

Inspektion

Insp.-Länge 48,00 m
Insp.-Richtung Gegen Fließrichtung
Inspekteur Herr Weiß
Datenträger MA001
Kommentar

8x2L/0

früher vorab (Abg.)

Darstellungsrichtung: In Untersuchungsrichtung

3x2L in Bohrung!

	Entf.	Kode	Foto	Video	Beschreibung
	0,00	BCD.XP		00:00:00	Anfangsknoten, Rohranfang
		BAL.Z.C	001	00:00:10	Pos: 11 - 1; Schadhafte Reparatur, andere, komplex, Querschnittsreduzierung = 3%, KL: 5
		BCB.Z.C		00:00:20	Anfang (1): Pos: 12 - 12; Punktuelle Reparatur, Reparatur mit part. Auskleidungs-/Mansch.technik
	0,50	BAB.B.C		00:00:30	Pos: 1 - 3; Riss, komplex, Breite = 1mm, KL: 5
	0,60	BCB.Z.C		00:00:40	Ende(1): Pos: 12 - 12; Punktuelle Reparatur, Reparatur mit part. Auskleidungs-/Mansch.technik
	2,80	BDD.A		00:00:50	Anfang (2): Wasserspiegel, klar (Sohle sichtbar), Höhe = 1%, Unterbogen
	3,00	BDD.A		00:01:00	(2): Wasserspiegel, klar (Sohle sichtbar), Höhe = 5%, an Verbindung, Unterbogen
	3,10	BDD.A		00:01:10	Ende(2): Wasserspiegel, klar (Sohle sichtbar), Höhe = 1%, Unterbogen
	4,00	BAF.B.E		00:01:20	Pos: 2 - 4; Abplatzung, Ursache nicht eindeutig feststellbar, an Verbindung, KL: 2
	4,90	BAJ.C		00:01:30	Pos: 8; Verschobene Verbindung, im Winkel, Winkel = 4°, an Verbindung, KL: 5
	5,90	BAC.A	002	00:01:40	Pos: 5 - 7; Bruch, Länge = 30mm, an Verbindung, KL: 5
	6,90	BDD.A		00:01:50	Anfang (3): Wasserspiegel, klar (Sohle sichtbar), Höhe = 1%, Unterbogen
	7,40	BDD.A		00:02:00	(3): Wasserspiegel, klar (Sohle sichtbar), Höhe = 5%, Unterbogen
	8,10	BDD.A		00:02:10	Ende(3): Wasserspiegel, klar (Sohle sichtbar), Höhe = 1%, Unterbogen
	8,20	BCA.A.B		00:02:20	Pos: 10; Abzweig, geschlossen, Höhe = 150mm
	9,10	BDD.C		00:02:30	Anfang (4): Wasserspiegel, trüb, Höhe = 1%, Unterbogen
	9,50	BDD.C		00:02:40	(4): Wasserspiegel, trüb, Höhe = 5%, Unterbogen
	10,10	BDD.C		00:02:50	Ende(4): Wasserspiegel, trüb, Höhe = 3%, Unterbogen
	10,40	BDD.A		00:03:00	Anfang (5): Wasserspiegel, klar (Sohle sichtbar), Höhe = 3%, Unterbogen
	10,50	BDD.A		00:03:10	(5): Wasserspiegel, klar (Sohle sichtbar), Höhe = 5%, an Verbindung, Unterbogen
	10,80	BDD.A		00:03:20	Ende(5): Wasserspiegel, klar (Sohle sichtbar), Höhe = 1%, Unterbogen
	14,40	BAC.B	003	00:03:30	Pos: 5 - 7; Fehlen von Teilen, Länge = 37mm, an Verbindung, KL: 5
		BAB.B.A		00:03:40	Anfang (6): Pos: 5 - 6; Riss, in Längsrichtung, Breite = 1mm, KL: 5
	14,80	BAB.B.A		00:03:50	Ende(6): Pos: 5 - 6; Riss, in Längsrichtung, Breite = 1mm, KL: 5
	16,70	BCA.A.A		00:04:00	Pos: 3; Abzweig, offen, Höhe = 150mm, Steinzeug
	16,90	BAJ.C		00:04:10	Pos: 7; Verschobene Verbindung, im Winkel, Winkel = 4°, an Verbindung, KL: 5
	17,00	BCB.Z.C		00:04:20	Anfang (7): Pos: 12 - 12; Punktuelle Reparatur, Reparatur mit part. Auskleidungs-/Mansch.technik, an Verbindung

Abzweig

2L/0

~

Haltungsgrafik

Haltung	M11834	Insp.datum	23.06.2025
Oberer Schacht	M11834	Kanalart	Mischwassersystem, Freisiegelabfluss im geschlossenen Profil
Unterer Schacht	M11833		

17,90	BCB.Z.C	00:04:30	Ende(7): Pos: 12 - 12; Punktuelle Reparatur, Reparatur mit part. Auskleidungs-/Mansch.technik, an Verbindung
18,00	BCA.A.B	00:04:40	Pos: 10; Abzweig, geschlossen, Höhe = 150mm
	BAB.A.A	00:04:50	Pos: 11; Oberflächenriss (Haarriss), in Längsrichtung, KL: 5
18,20	BAC.B 004	00:05:00	Pos: 5 - 7; Fehlen von Teilen, Länge = 18mm, an Verbindung, KL: 5
	BAB.B.A	00:05:10	Pos: 6 - 7; Riss, in Längsrichtung, Breite = 2mm, an Verbindung, KL: 5
19,00	BDD.A	00:05:20	Anfang (8): Wasserspiegel, klar (Sohle sichtbar), Höhe = 1%, Unterbogen
19,20	BDD.A	00:05:30	(8): Wasserspiegel, klar (Sohle sichtbar), Höhe = 5%, an Verbindung, Unterbogen
19,40	BDD.A	00:05:40	Ende(8): Wasserspiegel, klar (Sohle sichtbar), Höhe = 1%, Unterbogen
19,70	BAB.A.B	00:05:50	Pos: 1 - 4; Oberflächenriss (Haarriss), am Rohrumfang, KL: 5
19,90	BCB.Z.C	00:06:00	Anfang (9): Pos: 12 - 12; Punktuelle Reparatur, Reparatur mit part. Auskleidungs-/Mansch.technik
20,40	BCA.G.A	00:06:10	Pos: 2; unbekannter Anschluss, offen, Höhe = 150mm, Steinzeug
	BCB.Z.D	00:06:20	Pos: 2; Punktuelle Reparatur, Zulaufteinbindung
20,50	BDD.A	00:06:30	Anfang (10): Wasserspiegel, klar (Sohle sichtbar), Höhe = 1%, Unterbogen
20,60	BBB.Z	00:06:40	Anfang (11): Pos: 2 - 6; Anhaftende Stoffe, anderer Stoff, Querschnittsreduzierung = 3%, KL: 2
20,70	BCA.G.A	00:06:50	Pos: 9; unbekannter Anschluss, offen, Höhe = 150mm, Steinzeug
	BCB.Z.D	00:07:00	Pos: 9; Punktuelle Reparatur, Zulaufteinbindung
21,10	BDD.A	00:07:10	(10): Wasserspiegel, klar (Sohle sichtbar), Höhe = 5%, Unterbogen
	BBB.Z	00:07:20	Ende(11): Pos: 2 - 6; Anhaftende Stoffe, anderer Stoff, Querschnittsreduzierung = 3%, KL: 2
21,50	BAB.B.A	00:07:30	Anfang (12): Pos: 4 - 6; Riss, in Längsrichtung, Breite = 1mm, KL: 5
21,60	BDD.A	00:07:40	Ende(10): Wasserspiegel, klar (Sohle sichtbar), Höhe = 1%, Unterbogen
	BAB.A.D	00:07:50	Pos: 2 - 4; Oberflächenriss (Haarriss), gewunden oder spiralförmig, KL: 5
	BCB.Z.C	00:08:00	Ende(9): Pos: 12 - 12; Punktuelle Reparatur, Reparatur mit part. Auskleidungs-/Mansch.technik
21,80	BAB.B.A	00:08:10	Ende(12): Pos: 4 - 6; Riss, in Längsrichtung, Breite = 1mm, KL: 5
22,00	BDD.A	00:08:20	Anfang (13): Wasserspiegel, klar (Sohle sichtbar), Höhe = 1%, Unterbogen
22,10	BDD.A	00:08:30	(13): Wasserspiegel, klar (Sohle sichtbar), Höhe = 5%, an Verbindung, Unterbogen
22,40	BDD.A	00:08:40	Ende(13): Wasserspiegel, klar (Sohle sichtbar), Höhe = 1%, Unterbogen
22,90	BDD.A	00:08:50	Anfang (14): Wasserspiegel, klar (Sohle sichtbar), Höhe = 1%, Unterbogen
23,10	BDD.A	00:09:00	(14): Wasserspiegel, klar (Sohle sichtbar), Höhe = 5%, an Verbindung, Unterbogen
	BAF.B.E	00:09:10	Pos: 5 - 7; Abplatzung, Ursache nicht eindeutig feststellbar, an Verbindung, KL: 2
	BAJ.B 005	00:09:20	Pos: 7; Verschobene Verbindung, radial, Distanz = 20mm, an Verbindung, KL: 5
	BAO 006	00:09:30	Pos: 11 - 2; Boden sichtbar, an Verbindung, KL: 5, Kies
23,50	BCA.A.A	00:09:40	Pos: 10; Abzweig, offen, Höhe = 150mm, Steinzeug
23,60	BAF.B.E	00:09:50	Pos: 5 - 7; Abplatzung, Ursache nicht eindeutig feststellbar, an Verbindung, KL: 2
23,70	BAB.B.A	00:10:00	Pos: 2 - 3; Riss, in Längsrichtung, Breite = 1mm, an Verbindung, KL: 5
	BAF.B.E	00:10:10	Pos: 10 - 2; Abplatzung, Ursache nicht eindeutig feststellbar, an Verbindung, KL: 2

Abzweig

12/10

AF

12/10

2

22/10

Haltungsgrafik

Haltung	M11834	Insp.datum	23.06.2025
Oberer Schacht	M11834	Kanalart	Mischwassersystem, Freispiegelabfluss im geschlossenen Profil
Unterer Schacht	M11833		

24,00	BDD.A	00:10:20	Ende(14): Wasserspiegel, klar (Sohle sichtbar), Höhe = 1%, Unterbogen
25,60	BAB.A.A	00:10:30	Pos: 10; Oberflächenriss (Haarriss), in Längsrichtung, an Verbindung, KL: 5
25,70	BAB.A.A	00:10:40	Pos: 11; Oberflächenriss (Haarriss), in Längsrichtung, an Verbindung, KL: 5
26,60	BAJ.C	00:10:50	Pos: 5; Verschobene Verbindung, im Winkel, Winkel = 5°, an Verbindung, KL: 5
28,30	BCB.Z.C	00:11:00	Anfang (15): Pos: 12 - 12; Punktuelle Reparatur, Reparatur mit part. Auskleidungs-/Mansch.technik
28,90	BAB.B.C	00:11:10	Pos: 6 - 8; Riss, komplex, Breite = 2mm, KL: 5
	BAB.B.D	00:11:20	Pos: 10 - 11; Riss, gewunden oder spiralförmig, Breite = 1mm, KL: 5
	BCB.Z.C	00:11:30	Ende(15): Pos: 12 - 12; Punktuelle Reparatur, Reparatur mit part. Auskleidungs-/Mansch.technik
29,00	BAB.B.D	00:11:40	Pos: 4 - 6; Riss, gewunden oder spiralförmig, Breite = 1mm, KL: 5
30,20	BCB.Z.C	00:11:50	Anfang (16): Pos: 12 - 12; Punktuelle Reparatur, Reparatur mit part. Auskleidungs-/Mansch.technik
30,80	BCB.Z.C	00:12:00	Ende(16): Pos: 12 - 12; Punktuelle Reparatur, Reparatur mit part. Auskleidungs-/Mansch.technik
31,20	BCB.Z.C	00:12:10	Anfang (17): Pos: 12 - 12; Punktuelle Reparatur, Reparatur mit part. Auskleidungs-/Mansch.technik
31,70	BAB.B.A	00:12:20	Anfang (18): Pos: 9 - 10; Riss, in Längsrichtung, Breite = 1mm, KL: 5
31,80	BCB.Z.C	00:12:30	Ende(17): Pos: 12 - 12; Punktuelle Reparatur, Reparatur mit part. Auskleidungs-/Mansch.technik
32,10	BAB.B.A	00:12:40	Ende(18): Pos: 9 - 10; Riss, in Längsrichtung, Breite = 1mm, KL: 5
33,40	BDD.A	00:12:50	Anfang (19): Wasserspiegel, klar (Sohle sichtbar), Höhe = 1%, Unterbogen
33,50	BDD.A	00:13:00	(19): Wasserspiegel, klar (Sohle sichtbar), Höhe = 5%, an Verbindung, Unterbogen
	BAJ.C	00:13:10	Pos: 7; Verschobene Verbindung, im Winkel, Winkel = 3°, an Verbindung, KL: 5
33,90	BDD.A	00:13:20	Ende(19): Wasserspiegel, klar (Sohle sichtbar), Höhe = 1%, Unterbogen
34,50	BAC.A 007	00:13:30	Pos: 4 - 6; Bruch, Länge = 140mm, an Verbindung, KL: 5
	BAB.B.D	00:13:40	Pos: 8 - 9; Riss, gewunden oder spiralförmig, Breite = 1mm, an Verbindung, KL: 5
	BAF.B.E	00:13:50	Pos: 10 - 12; Abplatzung, Ursache nicht eindeutig feststellbar, an Verbindung, KL: 2
34,60	BAB.A.A	00:14:00	Pos: 5; Oberflächenriss (Haarriss), in Längsrichtung, KL: 5
35,40	BAJ.C	00:14:10	Pos: 7; Verschobene Verbindung, im Winkel, Winkel = 3°, an Verbindung, KL: 5
36,40	BAC.A 008	00:14:20	Pos: 4 - 7; Bruch, Länge = 94mm, an Verbindung, KL: 5
36,70	BCB.Z.C	00:14:30	Anfang (20): Pos: 12 - 12; Punktuelle Reparatur, Reparatur mit part. Auskleidungs-/Mansch.technik
37,30	BCB.Z.C	00:14:40	Ende(20): Pos: 12 - 12; Punktuelle Reparatur, Reparatur mit part. Auskleidungs-/Mansch.technik
40,90	BBC.Z	00:14:50	Pos: 5 - 7; Ablagerungen, anderes Material, Höhe = 3%, an Verbindung, KL: 1, Abfall
42,40	BCA.A.B	00:15:00	Pos: 10; Abzweig, geschlossen, Höhe = 150mm
42,50	BAJ.C	00:15:10	Pos: 5; Verschobene Verbindung, im Winkel, Winkel = 5°, an Verbindung, KL: 5
43,50	BAJ.C	00:15:20	Pos: 4; Verschobene Verbindung, im Winkel, Winkel = 3°, an Verbindung, KL: 5
44,00	BAB.A.B	00:15:30	Pos: 1 - 5; Oberflächenriss (Haarriss), am Rohrfumfang, KL: 5
44,30	BCA.G.A	00:15:40	Pos: 2; unbekannter Anschluss, offen, Höhe = 150mm, Steinzeug
	BCB.Z.D	00:15:50	Pos: 2; Punktuelle Reparatur, Zulaufteinbindung, an Verbindung
44,40	BAB.A.B	00:16:00	Pos: 4 - 5; Oberflächenriss (Haarriss), am Rohrfumfang, an Verbindung, KL: 5
44,90	BCA.A.A	00:16:10	Pos: 10; Abzweig, offen, Höhe = 150mm, Steinzeug

12L10

12L10

Haltungsgrafik

Haltung	M11834	Insp.datum	23.06.2025
Oberer Schacht	M11834	Kanalart	Mischwassersystem, Freispiegelabfluss im geschlossenen Profil
Unterer Schacht	M11833		
	45,00	BDD.A	00:16:20 Anfang (21): Wasserspiegel, klar (Sohle sichtbar), Höhe = 1%, Unterbogen
	45,10	BAJ.B 009	00:16:30 Pos: 6; Verschobene Verbindung, radial, Distanz = 20mm, an Verbindung, KL: 5
	45,30	BDD.A	00:16:40 (21): Wasserspiegel, klar (Sohle sichtbar), Höhe = 5%, an Verbindung, Unterbogen
		BAJ.C	00:16:50 Pos: 11; Verschobene Verbindung, im Winkel, Winkel = 5°, an Verbindung, KL: 5
	45,60	BDD.A	00:17:00 Ende(21): Wasserspiegel, klar (Sohle sichtbar), Höhe = 1%, Unterbogen
		BCA.A.A	00:17:10 Pos: 1; Abzweig, offen, Höhe = 150mm, Polypropylen
	45,80	BDD.C	00:17:20 Anfang (22): Wasserspiegel, trüb, Höhe = 1%, Unterbogen
	45,90	BAI.A.A	00:17:30 Pos: 3 - 8; Einragendes Dichtungsmaterial, Dichtring, sichtbar verschoben, an Verbindung, KL: 5
		BAJ.C	00:17:40 Pos: 11; Verschobene Verbindung, im Winkel, Winkel = 8°, an Verbindung, KL: 5
		BCB.Z.C	00:17:50 Anfang (23): Pos: 12 - 12; Punktuelle Reparatur, Reparatur mit part. Auskleidungs-/Mansch.technik
	46,40	BDD.C	00:18:00 (22): Wasserspiegel, trüb, Höhe = 5%, Unterbogen
		BBC.B	00:18:10 Anfang (24): Pos: 5 - 7; Ablagerungen, grobes Material, Höhe = 3%, KL: 1
		BAB.B.C	00:18:20 Anfang (25): Pos: 7 - 6; Riss, komplex, Breite = 1mm, KL: 5
		BCB.Z.C	00:18:30 Ende(23): Pos: 12 - 12; Punktuelle Reparatur, Reparatur mit part. Auskleidungs-/Mansch.technik
	46,70	BAB.B.C	00:18:40 Ende(25): Pos: 7 - 6; Riss, komplex, Breite = 1mm, KL: 5
		BCA.A.A	00:18:50 Pos: 10; Abzweig, offen, Höhe = 150mm, Polypropylen
	46,80	BBC.B	00:19:00 Ende(24): Pos: 5 - 7; Ablagerungen, grobes Material, Höhe = 3%, KL: 1
	46,90	BDD.C	00:19:10 Ende(22): Wasserspiegel, trüb, Höhe = 1%, Unterbogen
	47,00	BBC.B	00:19:20 Anfang (26): Pos: 5 - 7; Ablagerungen, grobes Material, Höhe = 3%, KL: 1
		BAJ.C	00:19:30 Pos: 7; Verschobene Verbindung, im Winkel, Winkel = 4°, an Verbindung, KL: 5
	47,90	BAB.B.C	00:19:40 Pos: 12 - 12; Riss, komplex, Breite = 2mm, KL: 5
	48,00	BBC.B	00:19:50 Ende(26): Pos: 5 - 7; Ablagerungen, grobes Material, Höhe = 3%, KL: 1
		BCE.XP	00:20:00 Endknoten. Rohrende

24/0

24/0