


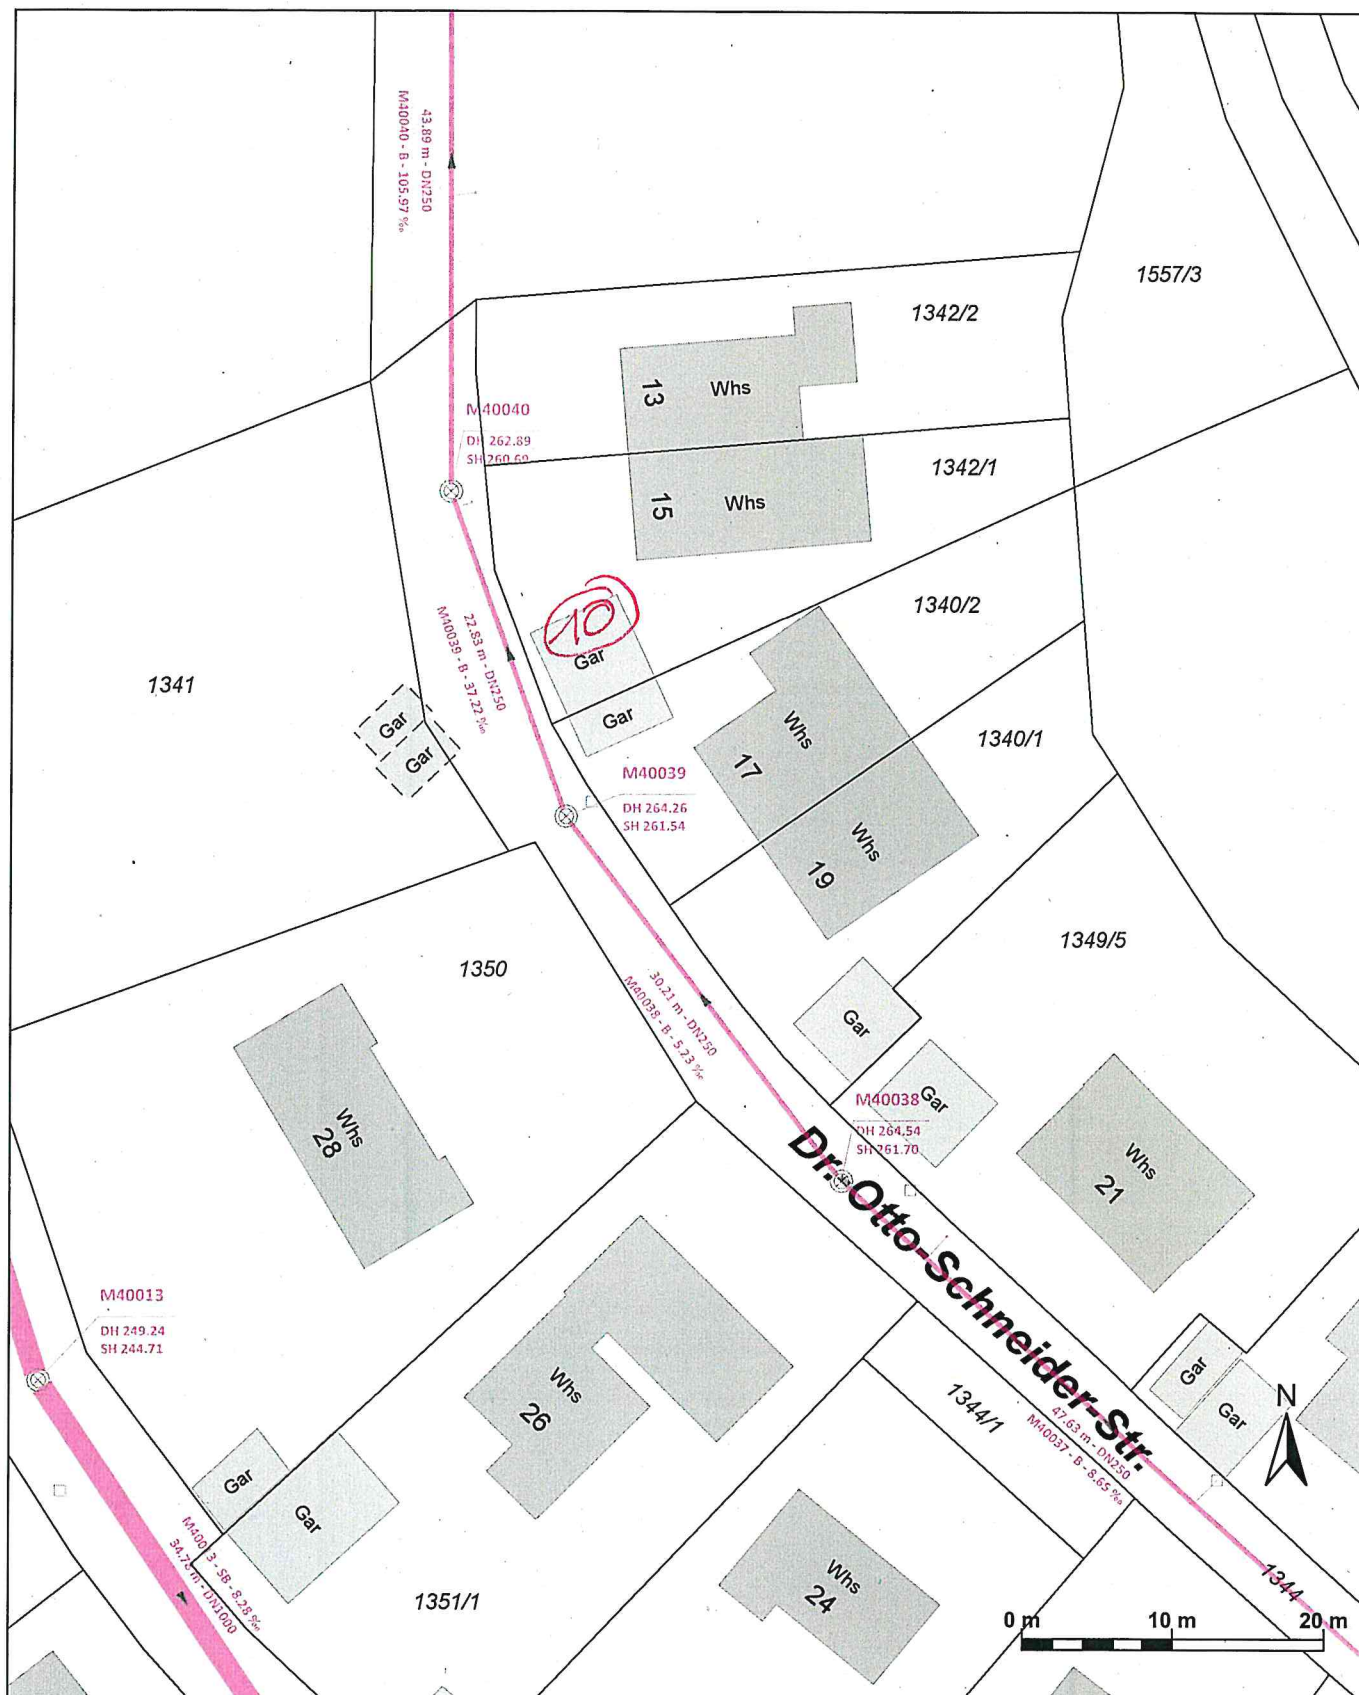

Auszug aus dem Kanalbestandsplan

Sämtliche Planeinträge und Maßangaben sind vor Ort vom Bauleiter verantwortlich zu prüfen.

Maßstab 1 : 500
 Bearbeiter/in: Rainer Schellinger
 Datum: 21.08.2026



EIGENBETRIEB STADTENTWÄSSERUNG

Kelterplatz 7 - 75417 Mühlacker - stadtentwaesserung@stadt-muehlacker.de



M40039, Dr. Otto Schneider Straße (Sanierungshaltung Nr. 10)

M40039



M40040



Haltungsgrafik

Haltung M40039
Oberer Schacht M40039
Unterer Schacht M40040

Insp.datum 13.04.2026
Kanalart Mischwassersystem,
 Freispiegelabfluss im
 geschlossenen Profil

Stammdaten

Haltungslänge 22,83 m
Ortsteil Lienzingen
Straße Dr.-Otto-Schneider-Straße
Material Beton
Profilart Kreisprofil
Dimension [mm] 250 / 250

Inspektion

Insp.-Länge 22,10 m
Insp.-Richtung In Fließrichtung
Inspekteur Herr Weiß
Datenträger P001
Kommentar

*1x ZL/RÖ
 (abfließen vorab)*

Darstellungsrichtung: In Untersuchungsrichtung

	Entf.	Kode	Foto	Video	Beschreibung
	0,00	BCD.XP BAF.D.E		00:00:00	Anfangsknoten, Rohranfang
		BAF.C.E		00:00:10	Anfang (1): Pos: 4 - 7; Zuschlagstoffe einragend, Ursache nicht eindeutig feststellbar
		BAF.B.E		00:00:20	Anfang (2): Pos: 7 - 4; Zuschlagstoffe sichtbar, Ursache nicht eindeutig feststellbar
	1,00	BAJ.C		00:00:30	Pos: 3 - 5; Abplatzung, Ursache nicht eindeutig feststellbar, an Verbindung
		BAJ.C		00:00:40	Pos: 12; Verschobene Verbindung, im Winkel, Winkel = 3°, an Verbindung
	2,00	BAJ.C		00:00:50	Pos: 1; Verschobene Verbindung, im Winkel, Winkel = 3°, an Verbindung
	4,00	BAJ.C		00:01:00	Pos: 1; Verschobene Verbindung, im Winkel, Winkel = 3°, an Verbindung
	5,00	BAJ.A		00:01:10	Verschobene Verbindung, in Längsrichtung, Abstand = 22mm, an Verbindung
	5,30	BBC.A		00:01:20	Anfang (3): Pos: 5 - 6; Ablagerungen, feines Material, Höhe = 3%, an Verbindung
	6,00	BAF.B.E		00:01:30	Pos: 11 - 12; Abplatzung, Ursache nicht eindeutig feststellbar, an Verbindung
	6,10	BBC.A		00:01:40	Ende(3): Pos: 5 - 6; Ablagerungen, feines Material, Höhe = 3%, an Verbindung
		BAJ.C		00:01:50	Pos: 11; Verschobene Verbindung, im Winkel, Winkel = 3°, an Verbindung
	7,00	BAF.B.E		00:02:00	Pos: 4 - 6; Abplatzung, Ursache nicht eindeutig feststellbar, an Verbindung
	9,00	BAC.B BAO BAF.B.E	001	00:02:10 00:02:20 00:02:30	Pos: 2 - 5; Fehlen von Teilen, Länge = 49mm, an Verbindung Pos: 2 - 5; Boden sichtbar, an Verbindung, Organisch Pos: 6 - 7; Abplatzung, Ursache nicht eindeutig feststellbar, an Verbindung
	10,00	BAF.B.E		00:02:40	Pos: 6 - 7; Abplatzung, Ursache nicht eindeutig feststellbar, an Verbindung
	11,00	BAF.B.E		00:02:50	Pos: 4 - 6; Abplatzung, Ursache nicht eindeutig feststellbar, an Verbindung
	13,00	BAF.B.E		00:03:00	Pos: 4 - 7; Abplatzung, Ursache nicht eindeutig feststellbar, an Verbindung
	13,10	BAF.B.E		00:03:10	Pos: 12 - 1; Abplatzung, Ursache nicht eindeutig feststellbar, an Verbindung
	14,10	BAF.B.E		00:03:20	Pos: 3 - 4; Abplatzung, Ursache nicht eindeutig feststellbar, an Verbindung
	15,00	BAF.B.E		00:03:30	Pos: 4 - 7; Abplatzung, Ursache nicht eindeutig feststellbar, an Verbindung
	16,00	BAF.B.E		00:03:40	Pos: 2 - 3; Abplatzung, Ursache nicht eindeutig feststellbar, an Verbindung

Haltungsgrafik

Haltung	M40039	Insp.datum	13.04.2026
Oberer Schacht	M40039	Kanalart	Mischwassersystem, Freispiegelabfluss im geschlossenen Profil
Unterer Schacht	M40040		

17,00	BAF.B.E		00:03:50	Pos: 11 - 1; Abplatzung, Ursache nicht eindeutig feststellbar, an Verbindung
17,10	BAF.B.E		00:04:00	Pos: 6 - 7; Abplatzung, Ursache nicht eindeutig feststellbar, an Verbindung
17,20	BAF.B.E		00:04:10	Pos: 4 - 5; Abplatzung, Ursache nicht eindeutig feststellbar, an Verbindung
18,00	BAJ.C		00:04:20	Pos: 2; Verschobene Verbindung, im Winkel, Winkel = 3°, an Verbindung
	BAF.B.E		00:04:30	Pos: 6 - 8; Abplatzung, Ursache nicht eindeutig feststellbar, an Verbindung
19,10	BAJ.C		00:04:40	Pos: 11; Verschobene Verbindung, im Winkel, Winkel = 3°, an Verbindung
20,10	BAJ.C	002	00:04:50	Pos: 3; Verschobene Verbindung, im Winkel, Winkel = 6°, an Verbindung
20,40	BAF.C.E		00:05:00	Ende(2): Pos: 7 - 4; Zuschlagstoffe sichtbar, Ursache nicht eindeutig feststellbar
	BAF.D.E		00:05:10	Anfang (4): Pos: 7 - 11; Zuschlagstoffe einragend, Ursache nicht eindeutig feststellbar
20,50	BAF.C.E		00:05:20	Anfang (5): Pos: 11 - 4; Zuschlagstoffe sichtbar, Ursache nicht eindeutig feststellbar, an Verbindung
20,70	BCA.E.A		00:05:30	Pos: 2; einfacher Anschluss, gemeißelt, offen, Höhe = 150mm, Steinzeug
	BAH.C	003	00:05:40	Pos: 2; Schadhafter Anschluss, teilweise ein Spalt am Anschlussumfang
	BAG		00:05:50	Pos: 2; Einragender Anschluss, einr. Länge = 5%
	BBE.Z		00:06:00	Pos: 2; Andere Hindernisse, anderes Material, Querschnittsreduzierung = 1%, Dichtungsmaterial (Zement) des Anschlusses ist einragend.
21,10	BAF.D.E		00:06:10	Ende(4): Pos: 7 - 11; Zuschlagstoffe einragend, Ursache nicht eindeutig feststellbar
	BAJ.C		00:06:20	Pos: 10; Verschobene Verbindung, im Winkel, Winkel = 3°, an Verbindung
	BAF.C.E		00:06:30	Ende(5): Pos: 11 - 4; Zuschlagstoffe sichtbar, Ursache nicht eindeutig feststellbar, an Verbindung
21,20	BAF.C.E		00:06:40	Anfang (6): Pos: 7 - 4; Zuschlagstoffe sichtbar, Ursache nicht eindeutig feststellbar
22,10	BAF.D.E		00:06:50	Ende(1): Pos: 4 - 7; Zuschlagstoffe einragend, Ursache nicht eindeutig feststellbar
	BAF.C.E		00:07:00	Ende(6): Pos: 7 - 4; Zuschlagstoffe sichtbar, Ursache nicht eindeutig feststellbar
	BCE.XP		00:07:10	Endknoten. Rohrende

2 L-förmig!
12 L/100