


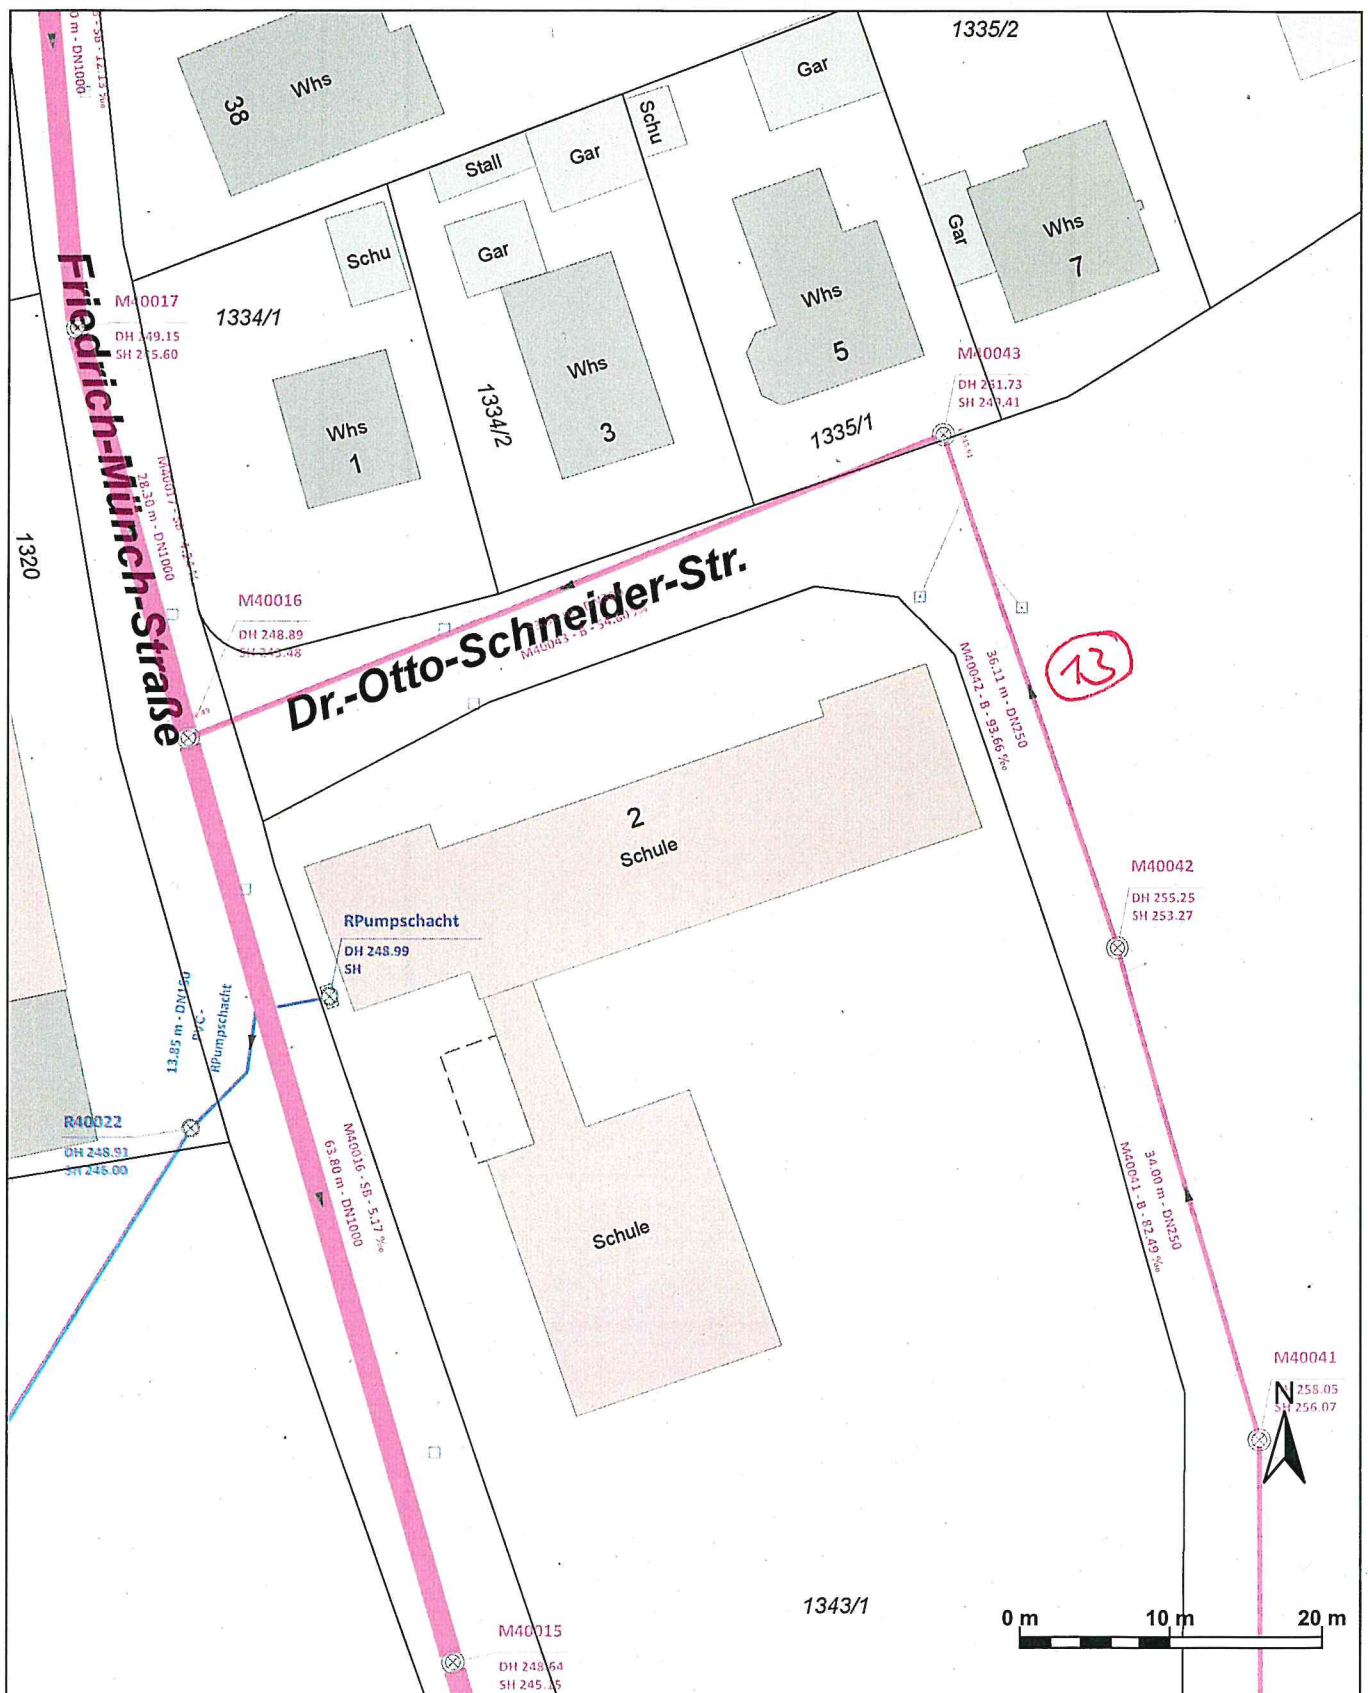

Auszug aus dem Kanalbestandsplan

Sämtliche Planeinträge und Maßangaben sind vor Ort vom Bauleiter verantwortlich zu prüfen.

Maßstab 1 : 500
 Bearbeiter/in: Rainer Schellinger
 Datum: 21.08.2026

SENDERSTADT
 MÜHLACKER

EIGENBETRIEB STADTENTWÄSSERUNG

Kelterplatz 7 - 75417 Mühlacker - stadtentwaesserung@stadt-muehlacker.de



Auszug aus dem Kanalbestandsplan

Sämtliche Planeinträge und Maßangaben sind vor Ort vom Bauleiter verantwortlich zu prüfen.



Maßstab: 1 : 500
 Bearbeiter/in: Rainer Schellinger
 Datum: 21.08.2026

EIGENBETRIEB STADTENTWÄSSERUNG

Kelterplatz 7 - 75417 Mühlacker - stadtentwaesserung@stadt-muehlacker.de

M40042, Dr. Otto Schneider Straße (Sanierungshaltung Nr. 13)

M40042



M40043



Haltungsgrafik

Haltung M40042
Oberer Schacht M40042
Unterer Schacht M40043

Insp.datum 13.04.2026
Kanalart Mischwassersystem,
 Freispiegelabfluss im
 geschlossenen Profil


Stammdaten

Haltungslänge 36,80 m
Ortsteil Lienzingen
Straße Dr.-Otto-Schneider-Straße
Material Beton
Profilart Kreisprofil
Dimension [mm] 250 / 250

Inspektion

Insp.-Länge 35,60 m
Insp.-Richtung In Fließrichtung
Inspekteur Herr Weiß
Datenträger P001
Kommentar

Darstellungsrichtung: In Untersuchungsrichtung

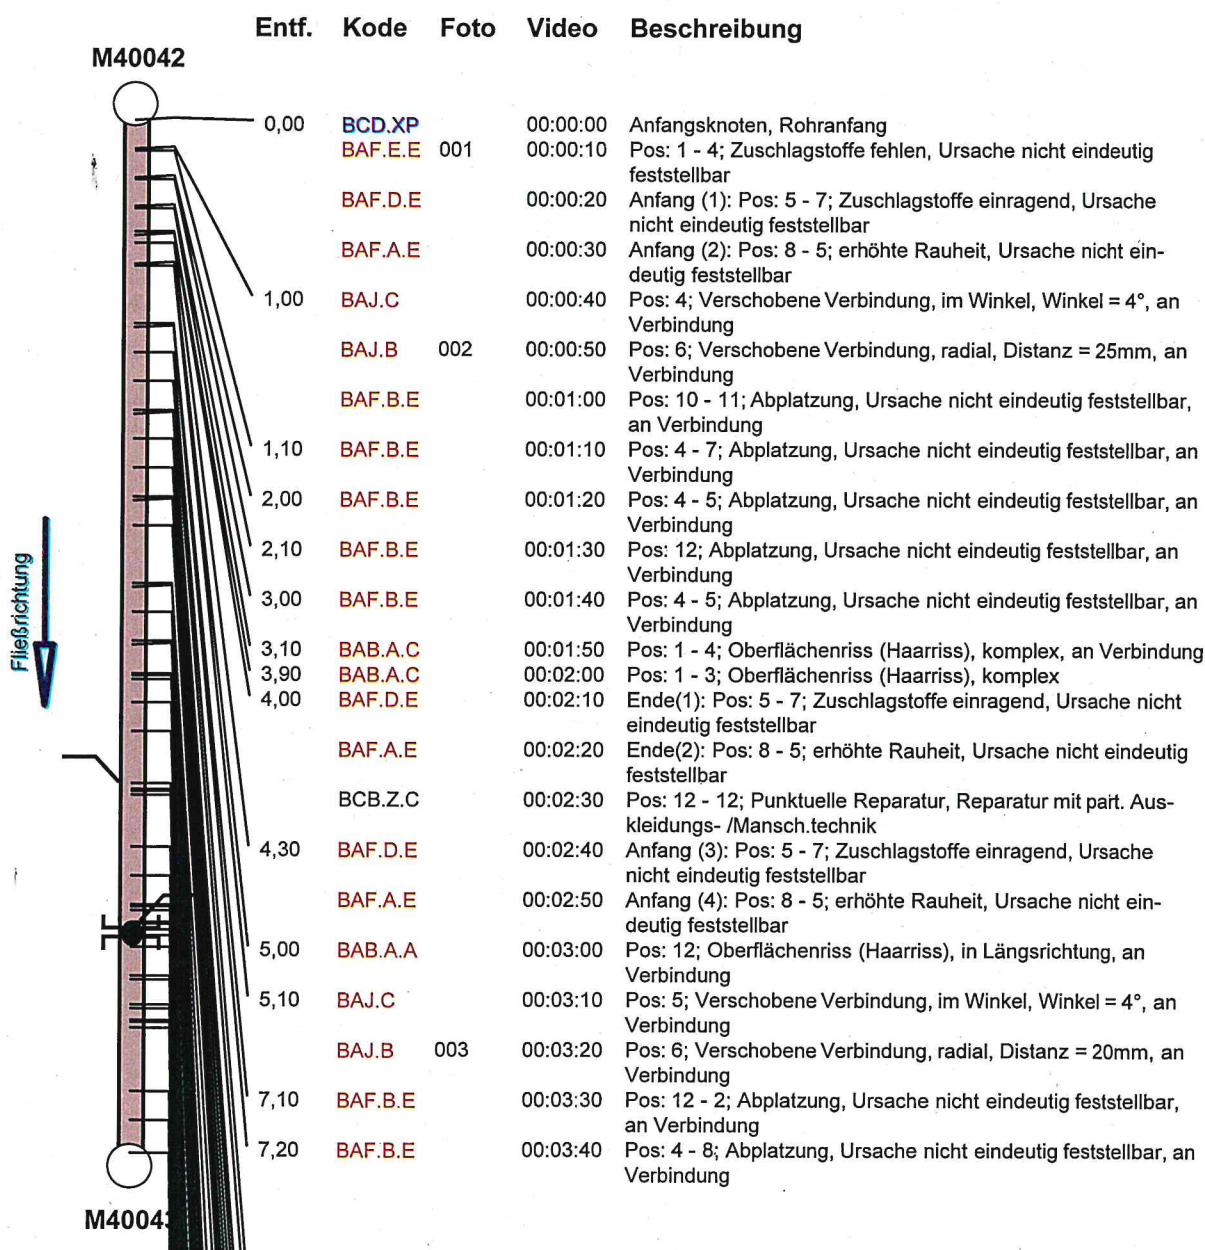

Haltungsgrafik

Haltung	M40042	Insp.datum	13.04.2026
Oberer Schacht	M40042	Kanalart	Mischwassersystem, Freispiegelabfluss im geschlossenen Profil
Unterer Schacht	M40043		

8,10	BAF.B.E	00:03:50	Pos: 2; Abplatzung, Ursache nicht eindeutig feststellbar, an Verbindung
9,10	BAF.B.E	00:04:00	Pos: 5 - 6; Abplatzung, Ursache nicht eindeutig feststellbar, an Verbindung
	BAJ.C	00:04:10	Pos: 5; Verschobene Verbindung, im Winkel, Winkel = 3°, an Verbindung
10,10	BAF.B.E	00:04:20	Pos: 11 - 12; Abplatzung, Ursache nicht eindeutig feststellbar, an Verbindung
10,20	BAF.B.E	00:04:30	Pos: 7; Abplatzung, Ursache nicht eindeutig feststellbar, an Verbindung
11,10	BAF.B.E	00:04:40	Pos: 7; Abplatzung, Ursache nicht eindeutig feststellbar, an Verbindung
12,10	BAJ.C 004	00:04:50	Pos: 5; Verschobene Verbindung, im Winkel, Winkel = 4°, an Verbindung
13,10	BAF.B.E	00:05:00	Pos: 9 - 10; Abplatzung, Ursache nicht eindeutig feststellbar, an Verbindung
13,20	BAF.B.E	00:05:10	Pos: 11 - 12; Abplatzung, Ursache nicht eindeutig feststellbar, an Verbindung
14,10	BAF.B.E	00:05:20	Pos: 5 - 7; Abplatzung, Ursache nicht eindeutig feststellbar, an Verbindung
16,10	BAF.B.E	00:05:30	Pos: 4 - 7; Abplatzung, Ursache nicht eindeutig feststellbar, an Verbindung
	BAJ.B 005	00:05:40	Pos: 5; Verschobene Verbindung, radial, Distanz = 25mm, an Verbindung
	BAI.Z	00:05:50	Pos: 10 - 11; Einragendes Dichtungsmaterial, andere Dichtungsart, Querschnittsreduzierung = 3%, an Verbindung, Bitumen
16,20	BAF.B.E	00:06:00	Pos: 12 - 3; Abplatzung, Ursache nicht eindeutig feststellbar, an Verbindung
	BAI.Z	00:06:10	Pos: 12 - 2; Einragendes Dichtungsmaterial, andere Dichtungsart, Querschnittsreduzierung = 1%, an Verbindung, Bitumen
17,10	BAF.B.E	00:06:20	Pos: 4 - 7; Abplatzung, Ursache nicht eindeutig feststellbar, an Verbindung
18,10	BAF.B.E	00:06:30	Pos: 7 - 8; Abplatzung, Ursache nicht eindeutig feststellbar, an Verbindung
18,20	BAF.B.E	00:06:40	Pos: 1 - 2; Abplatzung, Ursache nicht eindeutig feststellbar, an Verbindung
	BAJ.C	00:06:50	Pos: 12; Verschobene Verbindung, im Winkel, Winkel = 3°, an Verbindung
19,20	BAJ.B 006	00:07:00	Pos: 5; Verschobene Verbindung, radial, Distanz = 20mm, an Verbindung
	BAJ.C	00:07:10	Pos: 5; Verschobene Verbindung, im Winkel, Winkel = 4°, an Verbindung
	BAF.B.E	00:07:20	Pos: 6 - 7; Abplatzung, Ursache nicht eindeutig feststellbar, an Verbindung
19,30	BAF.B.E	00:07:30	Pos: 5; Abplatzung, Ursache nicht eindeutig feststellbar, an Verbindung
19,40	BAF.B.E	00:07:40	Pos: 12 - 3; Abplatzung, Ursache nicht eindeutig feststellbar, an Verbindung
20,20	BAF.B.E	00:07:50	Pos: 5 - 8; Abplatzung, Ursache nicht eindeutig feststellbar, an Verbindung
21,20	BAF.B.E	00:08:00	Pos: 4 - 8; Abplatzung, Ursache nicht eindeutig feststellbar, an Verbindung
	BAJ.B 007	00:08:10	Pos: 5; Verschobene Verbindung, radial, Distanz = 20mm, an Verbindung
	BAJ.C	00:08:20	Pos: 5; Verschobene Verbindung, im Winkel, Winkel = 4°, an Verbindung
23,00	BCA.E.A	00:08:30	Pos: 2; einfacher Anschluss, gemeißelt, offen, Höhe = 150mm, Steinzeug
	BAH.C 008	00:08:40	Pos: 2; Schadhafter Anschluss, teilweise ein Spalt am Anschlussumfang
	BAG	00:08:50	Pos: 2; Einragender Anschluss, einr. Länge = 3%

12L/F
2L10

Haltungsgrafik

Haltung	M40042	Insp.datum	13.04.2026
Oberer Schacht	M40042	Kanalart	Mischwassersystem, Freispiegelabfluss im geschlossenen Profil
Unterer Schacht	M40043		

	BBE.Z	00:09:00	Pos: 2; Andere Hindernisse, anderes Material, Querschnitts- reduzierung = 1%, Dichtungsmaterial (Zement) des An- schlusses ist einragend.
23,20	BAF.B.E	00:09:10	Pos: 8 - 9; Abplatzung, Ursache nicht eindeutig feststellbar, an Verbindung
23,30	BAF.B.E	00:09:20	Pos: 11 - 12; Abplatzung, Ursache nicht eindeutig feststellbar, an Verbindung
23,40	BAF.B.E	00:09:30	Pos: 7 - 8; Abplatzung, Ursache nicht eindeutig feststellbar, an Verbindung
25,20	BAF.B.E	00:09:40	Pos: 5 - 12; Abplatzung, Ursache nicht eindeutig feststellbar, an Verbindung
	BAJ.B 009	00:09:50	Pos: 6; Verschiebte Verbindung, radial, Distanz = 20mm, an Verbindung
	BAI.Z	00:10:00	Pos: 12 - 1; Einragendes Dichtungsmaterial, andere Dichtungsart, Querschnittsreduzierung = 1%, an Verbindung, Mörtel
26,20	BAF.B.E	00:10:10	Pos: 12; Abplatzung, Ursache nicht eindeutig feststellbar, an Verbindung
27,20	BAF.B.E	00:10:20	Pos: 4 - 8; Abplatzung, Ursache nicht eindeutig feststellbar, an Verbindung
27,30	BAF.A.E	00:10:30	Ende(4): Pos: 8 - 5; erhöhte Rauheit, Ursache nicht eindeutig feststellbar
	BAF.C.E	00:10:40	Anfang (6): Pos: 8 - 12; Zuschlagstoffe sichtbar, Ursache nicht eindeutig feststellbar, an Verbindung
	BAJ.C	00:10:50	Pos: 11; Verschiebte Verbindung, im Winkel, Winkel = 3°, an Verbindung
	BAB.A.A	00:11:00	Anfang (5): Pos: 12 - 1; Oberflächenriss (Haarriss), in Längsrichtung, an Verbindung
27,40	BAF.A.E	00:11:10	Anfang (7): Pos: 12 - 5; erhöhte Rauheit, Ursache nicht ein- deutig feststellbar, an Verbindung
27,80	BCA.E.A	00:11:20	Pos: 10; einfacher Anschluss, gemeißelt, offen, Höhe = 150mm, Beton, Nicht ersichtlich ob offen weil Öffnung nicht sichtbar ist.
	BAH.A 010	00:11:30	Pos: 10; Schadhafter Anschluss, falsche Lage um das Rohr, falsche Anschlussausrichtung
	BAH.C	00:11:40	Pos: 10; Schadhafter Anschluss, teilweise ein Spalt am An- schlussumfang
	BAG	00:11:50	Pos: 10; Einragender Anschluss, einr. Länge = 35%
	BBE.Z	00:12:00	Pos: 10; Andere Hindernisse, anderes Material, Quer- schnittsreduzierung = 1%, Dichtungsmaterial (Zement) des Anschlusses ist einragend.
27,90	BAB.A.A	00:12:10	Ende(5): Pos: 12 - 1; Oberflächenriss (Haarriss), in Längsrichtung, an Verbindung
28,10	BAF.D.E	00:12:20	Ende(3): Pos: 5 - 7; Zuschlagstoffe einragend, Ursache nicht eindeutig feststellbar
	BAF.C.E	00:12:30	Ende(6): Pos: 8 - 12; Zuschlagstoffe sichtbar, Ursache nicht eindeutig feststellbar, an Verbindung
	BAF.A.E	00:12:40	Ende(7): Pos: 12 - 5; erhöhte Rauheit, Ursache nicht eindeutig feststellbar, an Verbindung
28,30	BDC.Y.Y	00:12:50	Abbruch der Inspektion, einragender Stutzen, Kamera hängt.
	BDC.Y.C	00:04:30	Gegenseite erreicht, einragender Stutzen
	BAF.A.E	00:04:20	Ende(4): Pos: 8 - 4; erhöhte Rauheit, Ursache nicht eindeutig feststellbar
	BAF.D.E	00:04:10	Ende(3): Pos: 5 - 8; Zuschlagstoffe einragend, Ursache nicht eindeutig feststellbar
28,70	BAI.Z	00:04:00	Pos: 11 - 1; Einragendes Dichtungsmaterial, andere Dichtungsart, Querschnittsreduzierung = 1%, an Verbindung, Bitumen
	BAF.B.E	00:03:50	Pos: 11 - 1; Abplatzung, Ursache nicht eindeutig feststellbar, an Verbindung
	BAJ.C	00:03:40	Pos: 10; Verschiebte Verbindung, im Winkel, Winkel = 3°, an Verbindung

21/F,
24/10

Haltungsgrafik

Haltung	M40042	Insp.datum	13.04.2026
Oberer Schacht	M40042	Kanalart	Mischwassersystem, Freispiegelabfluss im geschlossenen Profil
Unterer Schacht	M40043		

29,70	BAI.Z	00:03:30	Pos: 12 - 3; Einragendes Dichtungsmaterial, andere Dichtungsart, Querschnittsreduzierung = 1%, an Verbindung, Bitumen
29,80	BAI.Z	00:03:20	Pos: 8 - 12; Einragendes Dichtungsmaterial, andere Dichtungsart, Querschnittsreduzierung = 1%, an Verbindung, Bitumen
	BAJ.B 017	00:03:10	Pos: 12; Verschobene Verbindung, radial, Distanz = 20mm, an Verbindung
	BAJ.C	00:03:00	Pos: 10; Verschobene Verbindung, im Winkel, Winkel = 4°, an Verbindung
30,70	BAF.B.E	00:02:50	Pos: 4 - 10; Abplatzung, Ursache nicht eindeutig feststellbar, an Verbindung
30,80	BAF.B.E	00:02:40	Pos: 4 - 5; Abplatzung, Ursache nicht eindeutig feststellbar, an Verbindung
	BAJ.B 016	00:02:30	Pos: 11; Verschobene Verbindung, radial, Distanz = 25mm, an Verbindung
31,20	BAF.A.E	00:02:20	Anfang (4): Pos: 8 - 4; erhöhte Rauheit, Ursache nicht eindeutig feststellbar
	BAF.D.E	00:02:10	Anfang (3): Pos: 5 - 8; Zuschlagstoffe einragend, Ursache nicht eindeutig feststellbar
31,30	BAL.D.B 015	00:02:00	Pos: 2 - 7; Schadhafte Reparatur, fehlender Reparaturwerkstoff an der Kontaktfläche, radial am Umfang, Länge = 77mm
	BAL.D.A 014	00:01:50	Pos: 9; Schadhafte Reparatur, fehlender Reparaturwerkstoff an der Kontaktfläche, in Längsrichtung, Länge = 19mm
31,50	BCB.Z.C	00:01:40	Pos: 12 - 12; Punktuelle Reparatur, Reparatur mit part. Auskleidungs- /Mansch.technik
	BAF.A.E	00:01:30	Ende(2): Pos: 8 - 4; erhöhte Rauheit, Ursache nicht eindeutig feststellbar
	BAF.D.E	00:01:20	Ende(1): Pos: 5 - 8; Zuschlagstoffe einragend, Ursache nicht eindeutig feststellbar
33,70	BAJ.B 013	00:01:10	Pos: 12; Verschobene Verbindung, radial, Distanz = 20mm, an Verbindung
	BAI.Z	00:01:00	Pos: 11 - 2; Einragendes Dichtungsmaterial, andere Dichtungsart, Querschnittsreduzierung = 1%, an Verbindung, Mörtel
	BAC.A 012	00:00:50	Pos: 12 - 2; Bruch, Länge = 29mm, an Verbindung
	BAF.B.E	00:00:40	Pos: 4 - 8; Abplatzung, Ursache nicht eindeutig feststellbar, an Verbindung
34,70	BAJ.C 011	00:00:30	Pos: 2; Verschobene Verbindung, im Winkel, Winkel = 5°, an Verbindung
35,80	BAF.A.E	00:00:20	Anfang (2): Pos: 8 - 4; erhöhte Rauheit, Ursache nicht eindeutig feststellbar
	BAF.D.E	00:00:10	Anfang (1): Pos: 5 - 8; Zuschlagstoffe einragend, Ursache nicht eindeutig feststellbar
	BCD.XP	00:00:00	Anfangsknoten, Rohranfang

M ✓