




Auszug aus dem Kanalbestandsplan

Sämtliche Planeinträge und Maßangaben sind vor Ort vom Bauleiter verantwortlich zu prüfen.

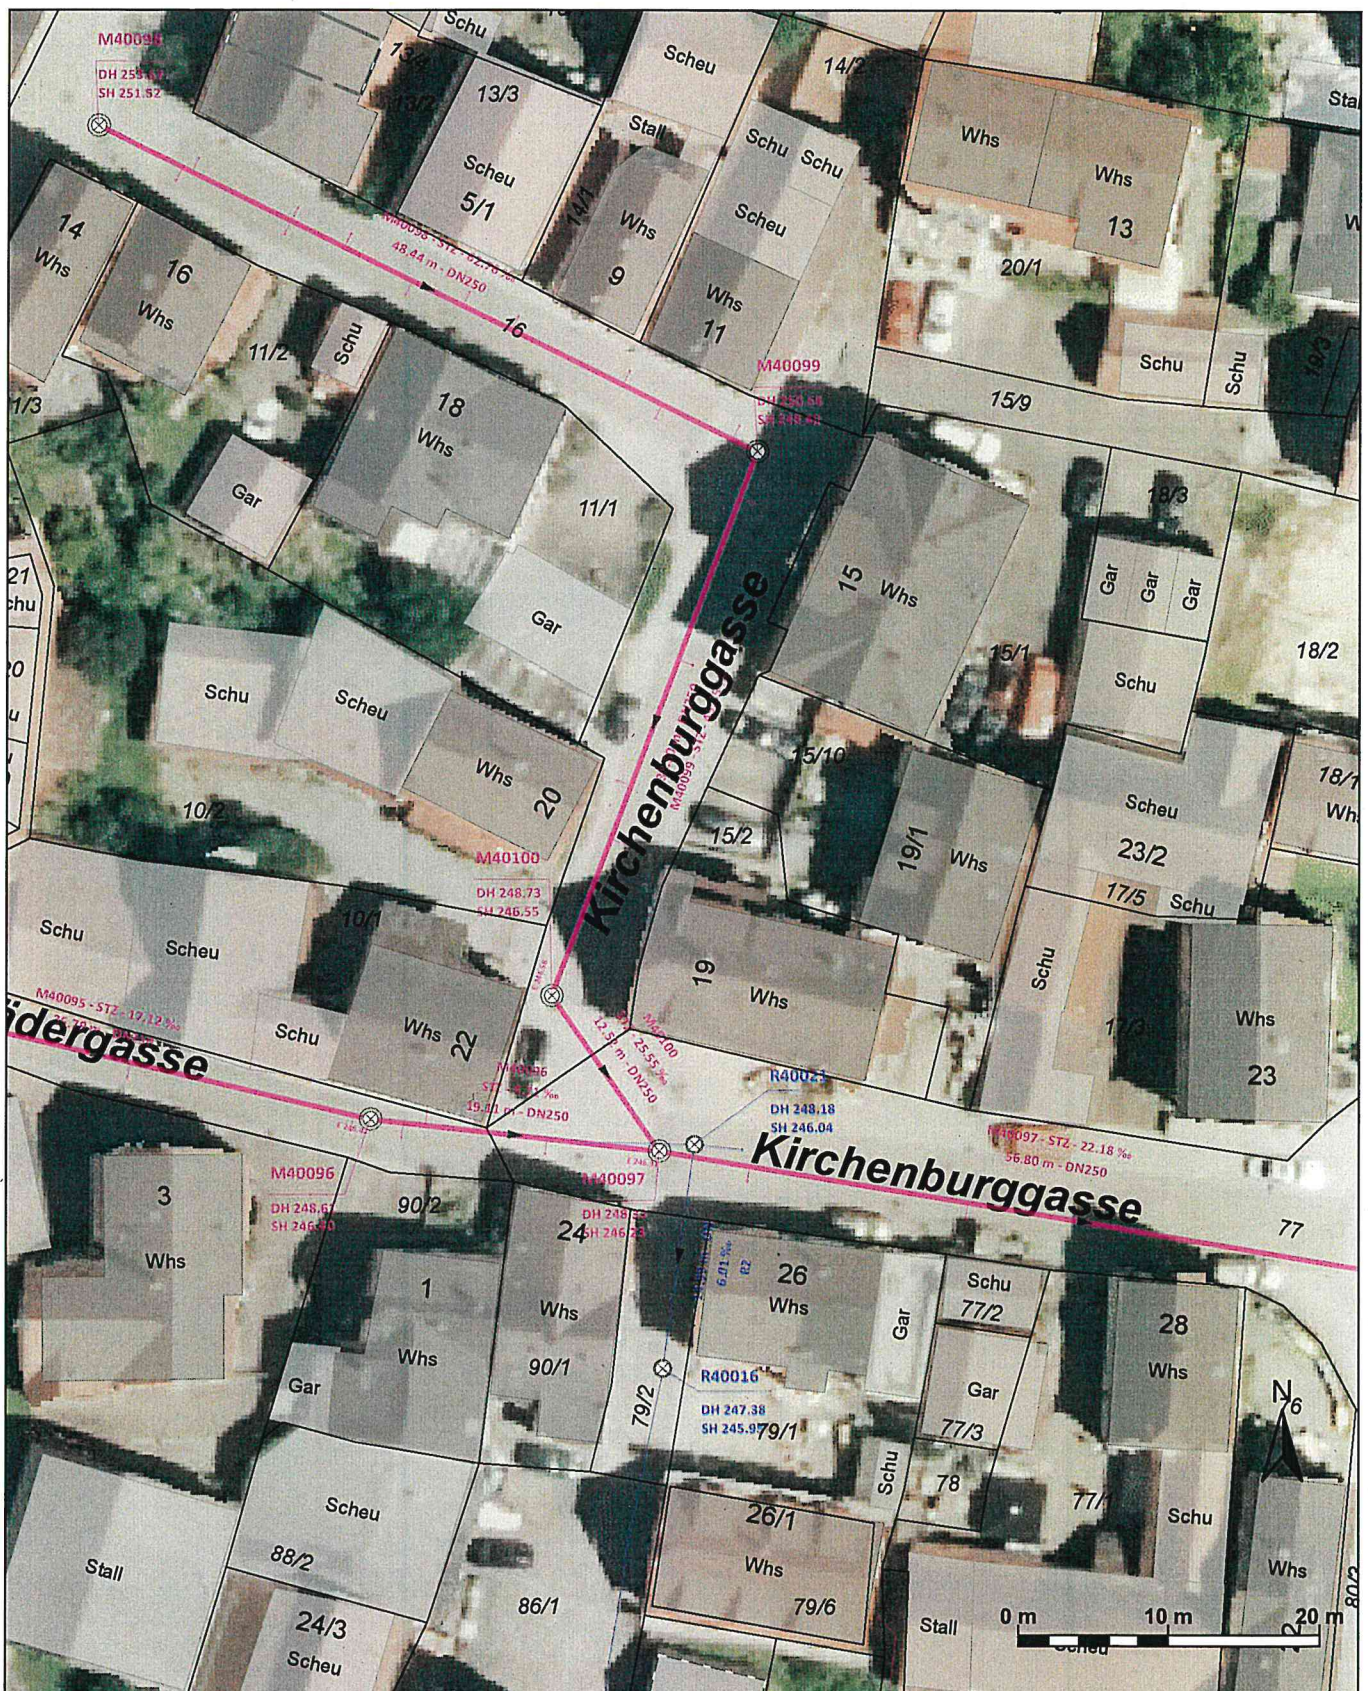

Maßstab 1 : 500
 Bearbeiter/in: Rainer Schellinger
 Datum: 25.08.2026

EIGENBETRIEB STADTENTWÄSSERUNG

Kelterplatz 7 - 75417 Mühlacker - stadtentwaesserung@stadt-muehlacker.de

M40100, Kirchenburggasse (Sanierungshaltung Nr. 15)

M40100



M40097



Haltungsgrafik

Haltung M40100

Oberer Schacht M40100

Unterer Schacht M40097

Insp.datum

13.04.2026

Kanalart

Mischwassersystem,
Freispiegelabfluss im
geschlossenen Profil

Stammdaten

Haltungslänge 12,52 m
Ortsteil Lienzingen
Straße Kirchenburggasse
Material Steinzeug
Profilart Kreisprofil
Dimension [mm] 250 / 250

Inspektion

Insp.-Länge 11,40 m
Insp.-Richtung In Fließrichtung
Inspekteur Herr Weiß
Datenträger P001
Kommentar

Darstellungsrichtung: In Untersuchungsrichtung

