


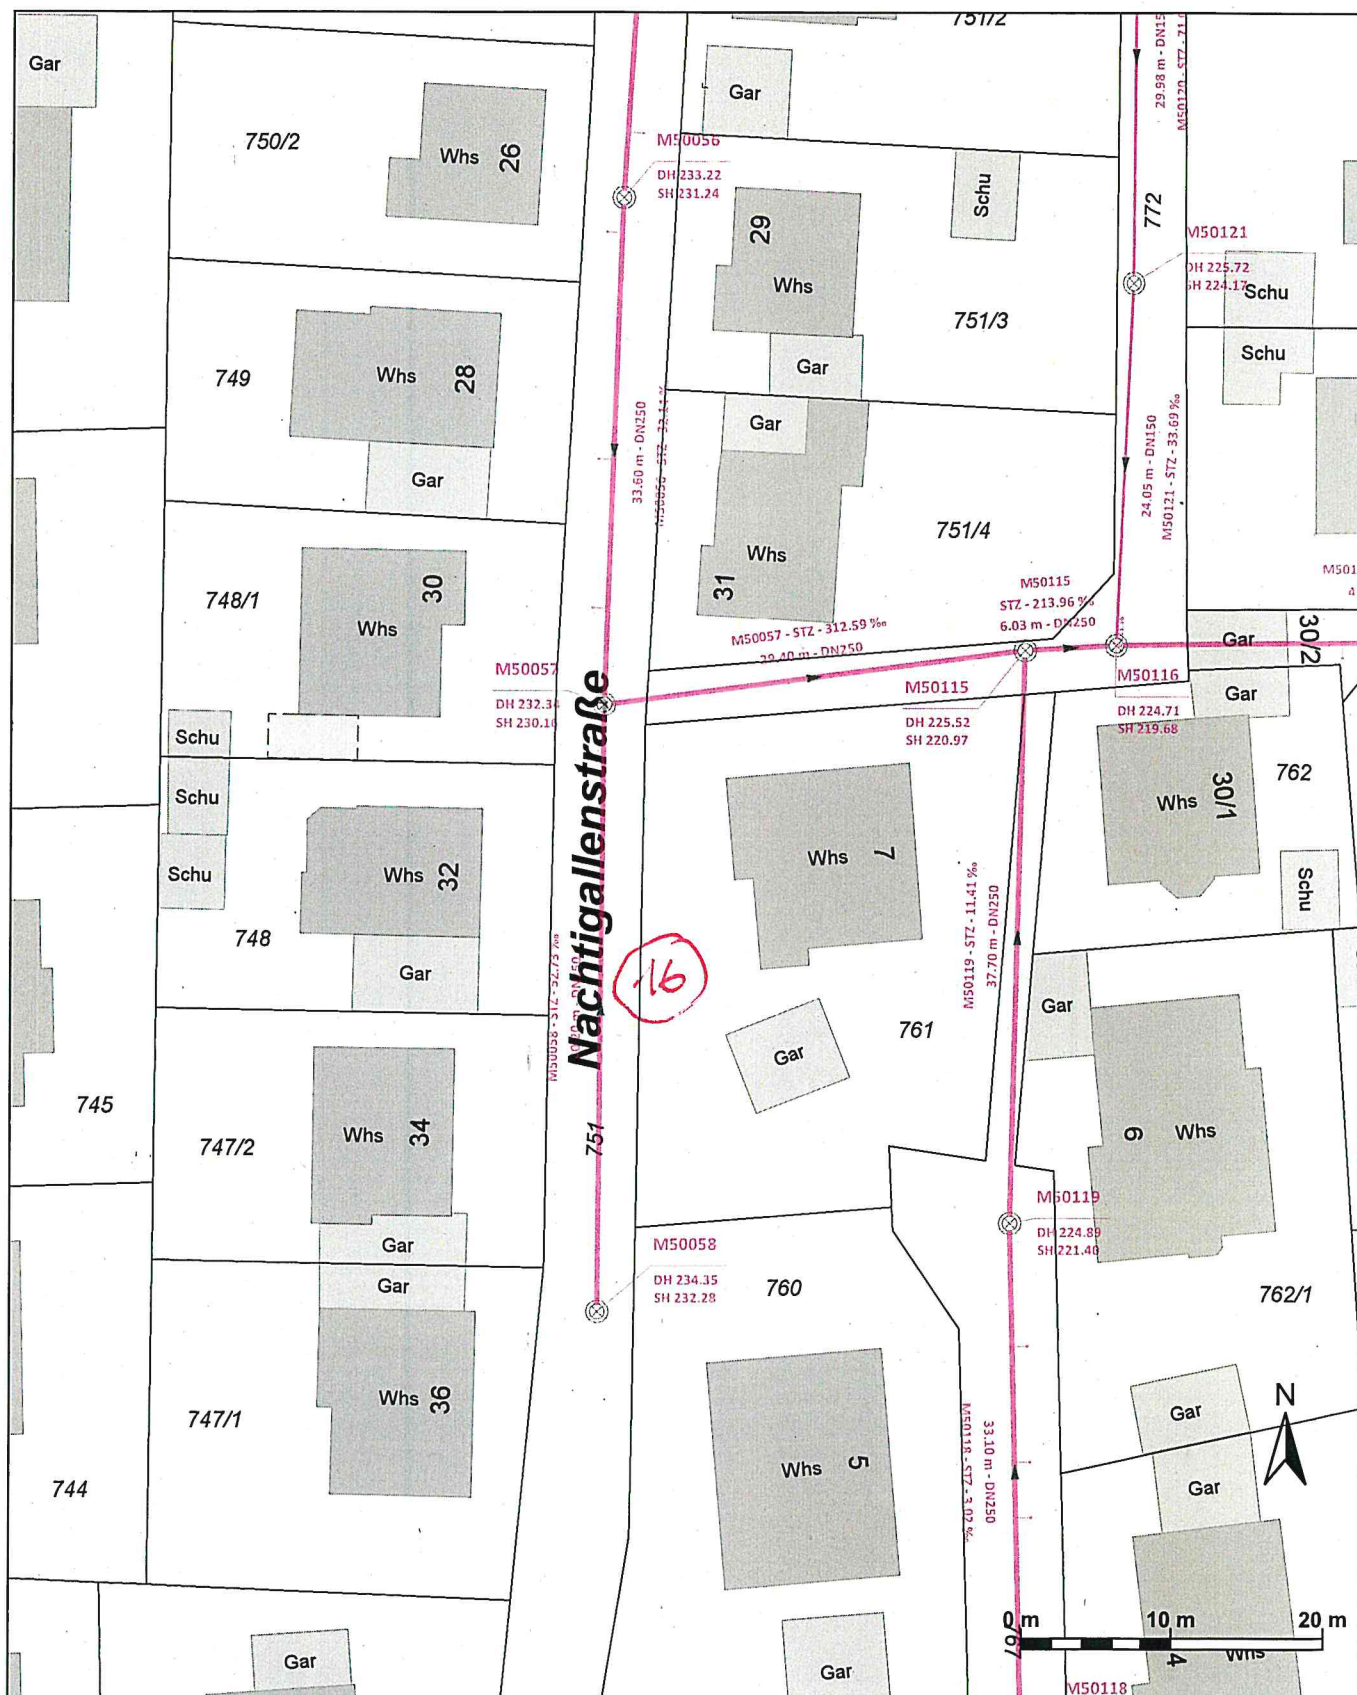

Auszug aus dem Kanalbestandsplan

Sämtliche Planeinträge und Maßangaben sind vor Ort vom Bauleiter verantwortlich zu prüfen.

Maßstab 1 : 500
 Bearbeiter/in: Rainer Schellinger
 Datum: 25.08.2026



EIGENBETRIEB STADTENTWÄSSERUNG

Kelterplatz 7 - 75417 Mühlacker - stadtentwaesserung@stadt-muehlacker.de



Auszug aus dem Kanalbestandsplan

Sämtliche Planeinträge und Maßangaben sind vor Ort vom Bauleiter verantwortlich zu prüfen.




Maßstab 1 : 500
 Bearbeiter/in: Rainer Schellinger
 Datum: 25.08.2026

EIGENBETRIEB STADTENTWÄSSERUNG

Kelterplatz 7 - 75417 Mühlacker - stadtentwaesserung@stadt-muehlacker.de

M50058, Nachtigallenstraße (Sanierungshaltung Nr. 16)

M50058

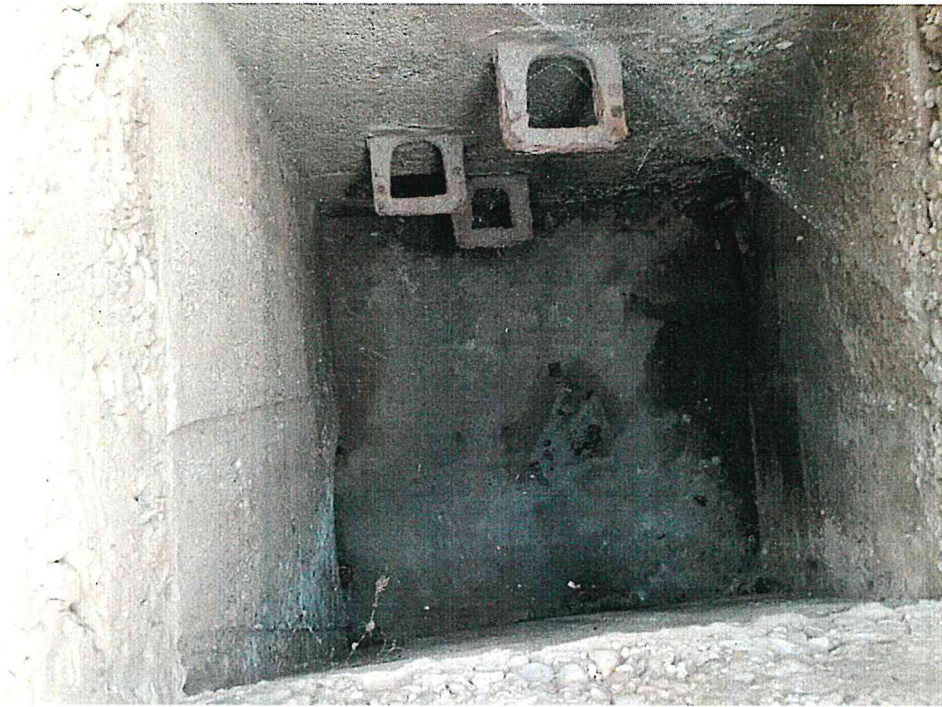

M50057



Haltungsgrafik

Haltung **M50058**
Oberer Schacht M50058
Unterer Schacht M50057

Insp.datum 14.08.2024
Kanalart Mischwassersystem,
Freisiegelabfluss im
geschlossenen Profil

Stammdaten


Haltungslänge 40,20 m
Ortsteil Mühlhausen
Straße Nachtigallenstraße
Material Steinzeug
Profilart Kreisprofil
Dimension [mm] 250 / 250

Inspektion

Insp.-Länge 39,10 m
Insp.-Richtung In Fließrichtung
Inspekteur Herr Beisel
Datenträger
Kommentar

4x 2L/0
1x 2L/0

Darstellungsrichtung: In Untersuchungsrichtung

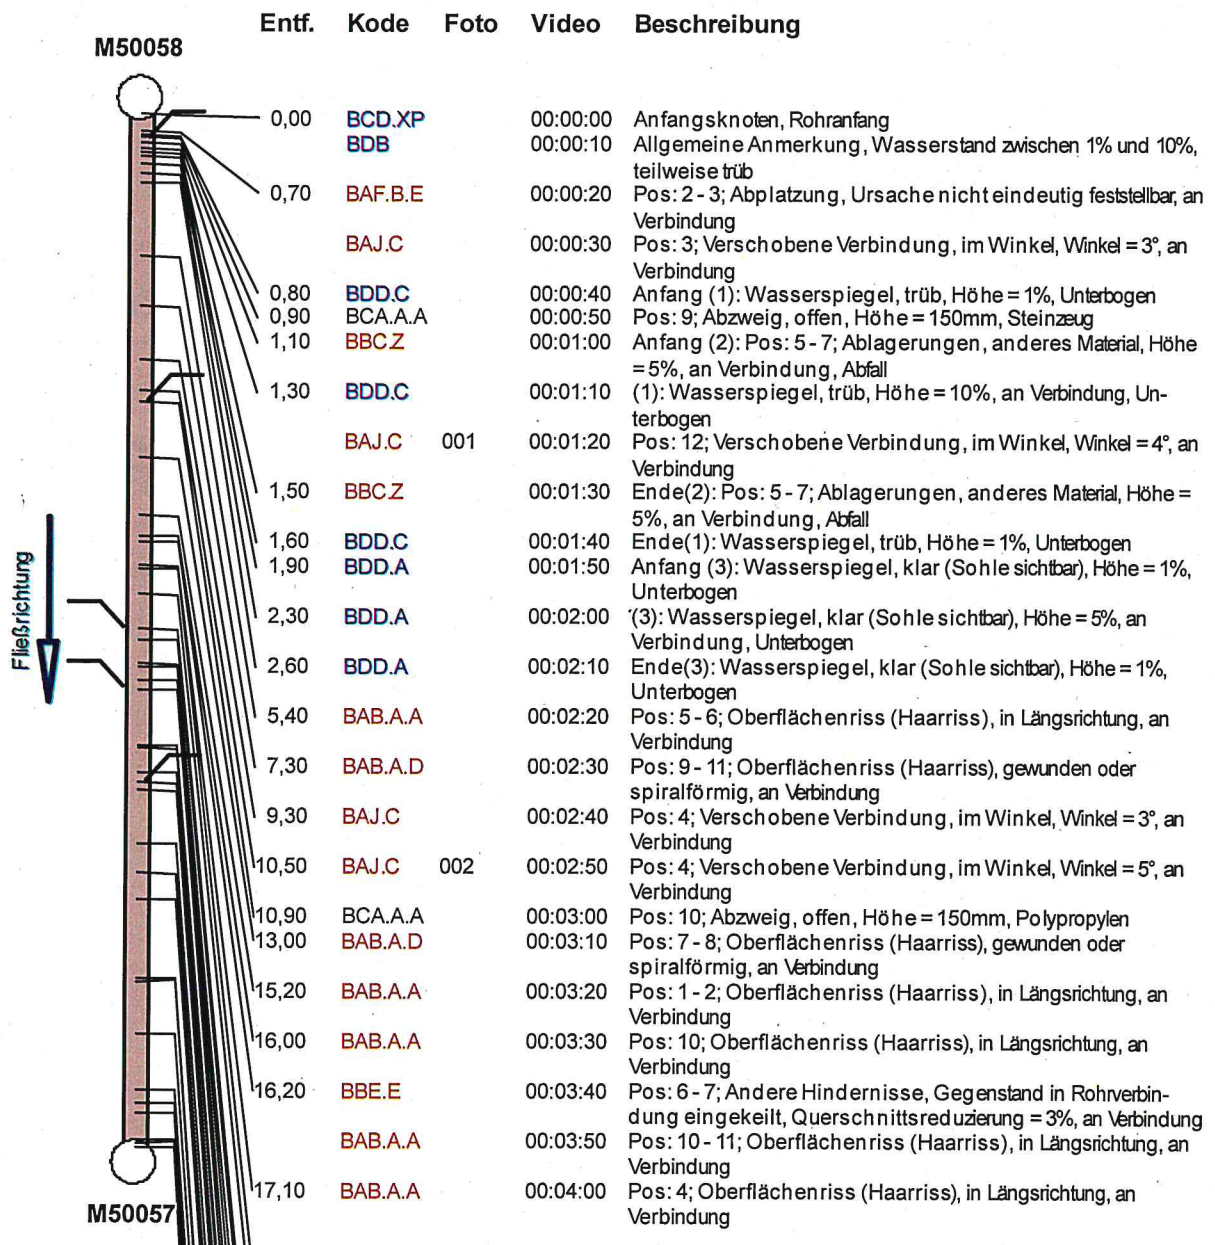

Haltungsgrafik

Haltung	M50058	Insp.datum	14.08.2024
Oberer Schacht	M50058	Kanalart	Mischwassersystem, Freispiegelabfluss im geschlossenen Profil
Unterer Schacht	M50057		

17,20	BAJ.C	003	00:04:10	Pos: 1; Verschobene Verbindung, im Winkel, Winkel = 5°, an Verbindung
18,20	BAJ.C	004	00:04:20	Pos: 7; Verschobene Verbindung, im Winkel, Winkel = 5°, an Verbindung
	BAB.A.A		00:04:30	Pos: 9; Oberflächenriss (Haarriss), in Längsrichtung, an Verbindung
19,50	BCA.A.B		00:04:40	Pos: 2; Abzweig, geschlossen, Höhe = 150mm
19,90	BAJ.C		00:04:50	Pos: 9; Verschobene Verbindung, im Winkel, Winkel = 3°, an Verbindung
20,80	BAB.A.D		00:05:00	Pos: 4 - 5; Oberflächenriss (Haarriss), gewunden oder spiralförmig, an Verbindung
20,90	BBA.B		00:05:10	Pos: 7 - 8; einzelne feine Wurzeln, Querschnittsreduzierung = 1%, an Verbindung
21,40	BAF.B.E		00:05:20	Pos: 10; Abplatzung, Ursache nicht eindeutig feststellbar, an Verbindung
21,80	BCA.A.A		00:05:30	Pos: 1; Abzweig, offen, Höhe = 150mm, Polypropylen
23,90	BAC.A	005	00:05:40	Pos: 5 - 8; Bruch, Länge = 104mm, an Verbindung
24,00	BAJ.C		00:05:50	Pos: 4; Verschobene Verbindung, im Winkel, Winkel = 3°, an Verbindung
24,90	BAC.A	006	00:06:00	Pos: 5 - 8; Bruch, Länge = 83mm, an Verbindung
25,30	BCA.A.A		00:06:10	Pos: 9; Abzweig, offen, Höhe = 150mm, Steinzeug
25,60	BBA.B		00:06:20	Pos: 9 - 12; einzelne feine Wurzeln, Querschnittsreduzierung = 1%, an Verbindung
27,60	BAJ.C		00:06:30	Pos: 12; Verschobene Verbindung, im Winkel, Winkel = 3°, an Verbindung
28,70	BAJ.C		00:06:40	Pos: 8; Verschobene Verbindung, im Winkel, Winkel = 3°, an Verbindung
29,70	BAF.B.E		00:06:50	Pos: 3 - 4; Abplatzung, Ursache nicht eindeutig feststellbar, an Verbindung
	BAJ.C		00:07:00	Pos: 12; Verschobene Verbindung, im Winkel, Winkel = 3°, an Verbindung
32,70	BAB.B.C		00:07:10	Pos: 4 - 6; Riss, komplex, Breite = 2mm, an Verbindung
32,80	BAF.B.E		00:07:20	Pos: 6; Abplatzung, Ursache nicht eindeutig feststellbar, an Verbindung
34,80	BAJ.C		00:07:30	Pos: 5; Verschobene Verbindung, im Winkel, Winkel = 3°, an Verbindung
36,90	BAB.A.A		00:07:40	Pos: 11; Oberflächenriss (Haarriss), in Längsrichtung, an Verbindung
	BAJ.C		00:07:50	Pos: 11; Verschobene Verbindung, im Winkel, Winkel = 3°, an Verbindung
37,40	BBC.Z		00:08:00	Anfang (4): Pos: 5 - 7; Ablagerungen, anderes Material, Höhe = 5%, Abfall
37,80	BBC.Z		00:08:10	Ende(4): Pos: 5 - 7; Ablagerungen, anderes Material, Höhe = 5%, Abfall
38,80	BAB.B.C		00:08:20	Pos: 12 - 12; Riss, komplex, Breite = 2mm, an Verbindung
38,90	BAF.B.E		00:08:30	Pos: 10 - 11; Abplatzung, Ursache nicht eindeutig feststellbar, an Verbindung
	BAB.A.A		00:08:40	Pos: 11; Oberflächenriss (Haarriss), in Längsrichtung, an Verbindung
39,10	BCE.XP		00:08:50	Endknoten, Rohrende

überfahre

2L10

2L10