


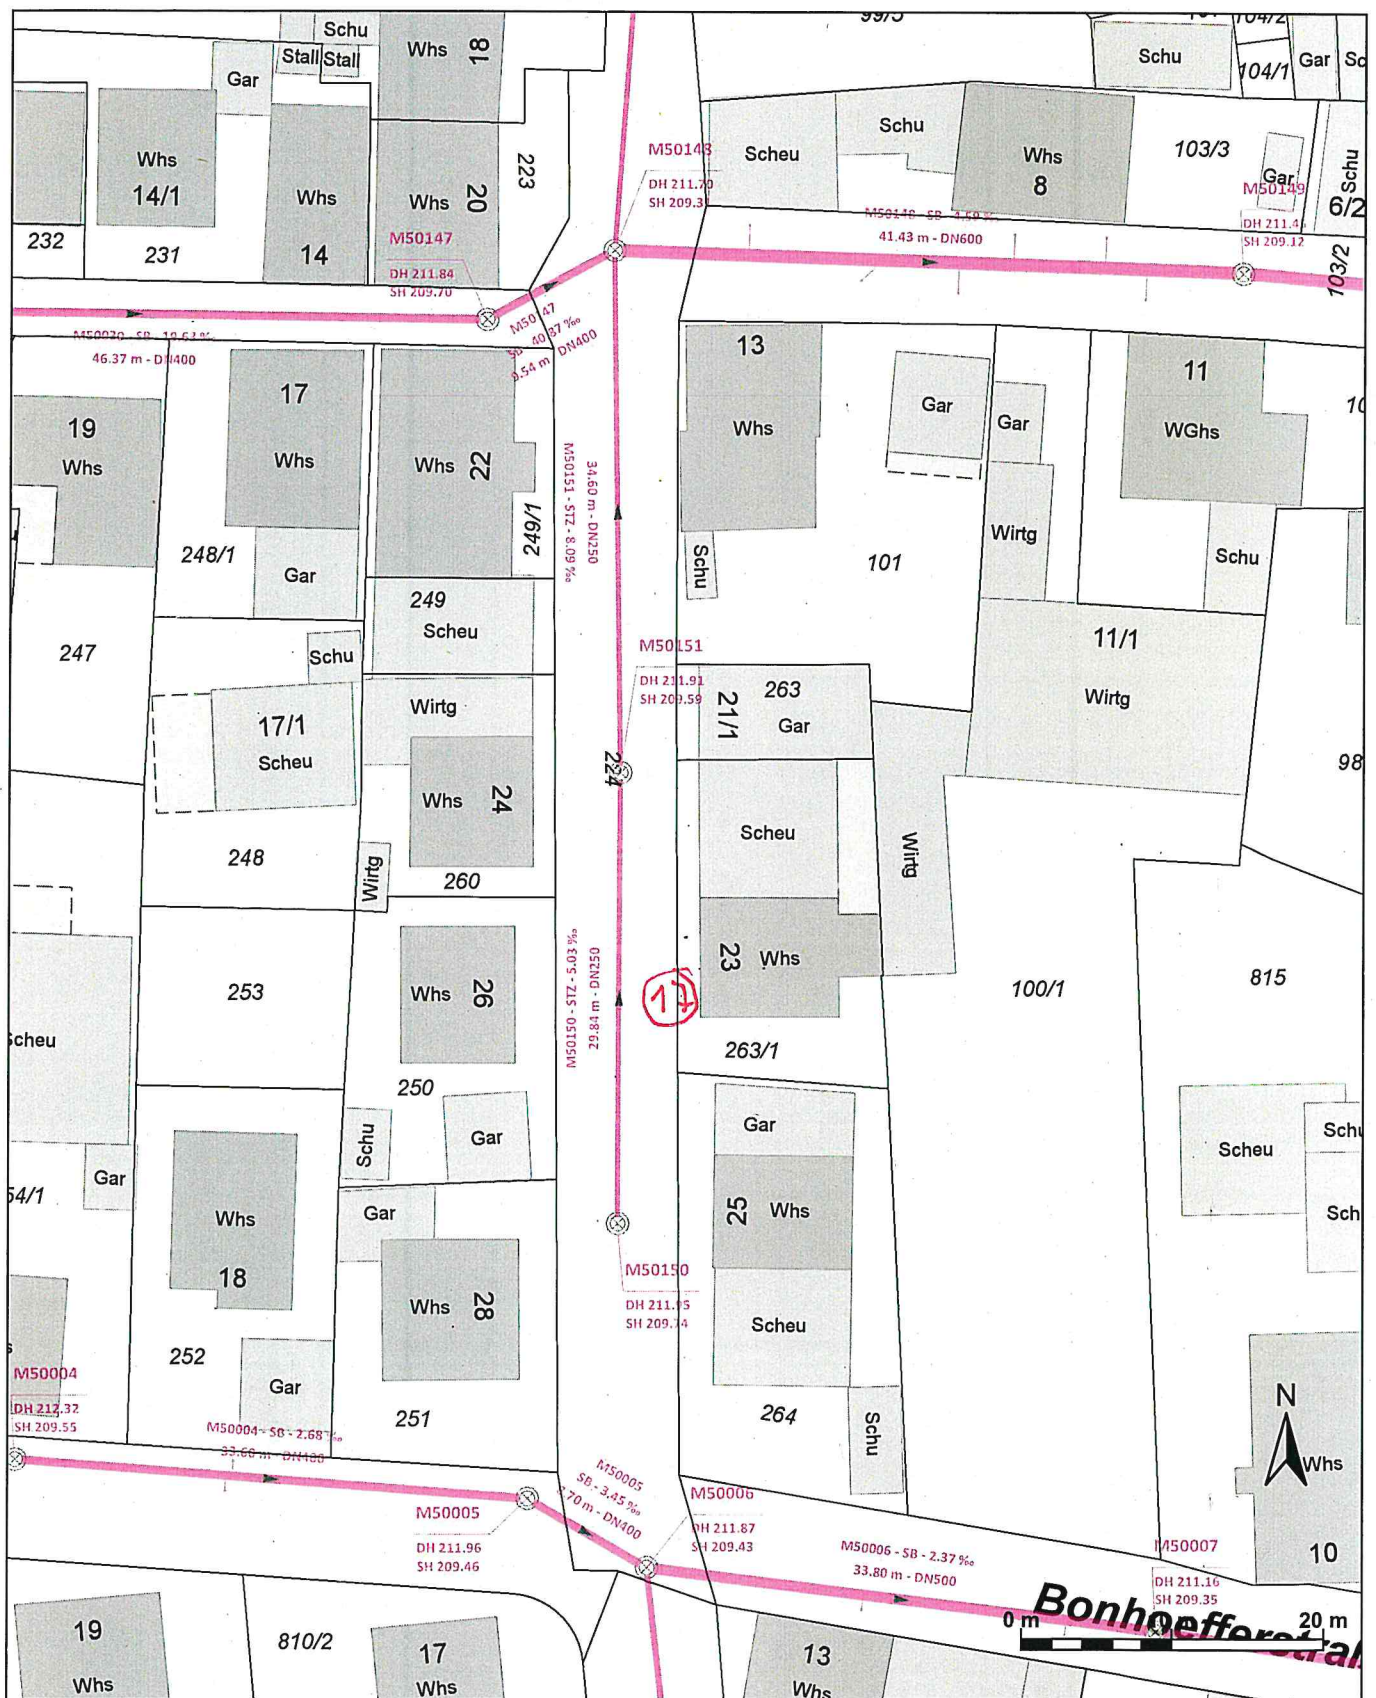

Auszug aus dem Kanalbestandsplan


Sämtliche Planeinträge und Maßangaben sind vor Ort vom Bauleiter verantwortlich zu prüfen.

SENDERSTADT
MÜHLACKER

Maßstab 1 : 500
 Bearbeiter/in: Rainer Schellinger
 Datum: 25.08.2026

EIGENBETRIEB STADTENTWÄSSERUNG

Kelterplatz 7 - 75417 Mühlacker - stadtentwaesserung@stadt-muehlacker.de

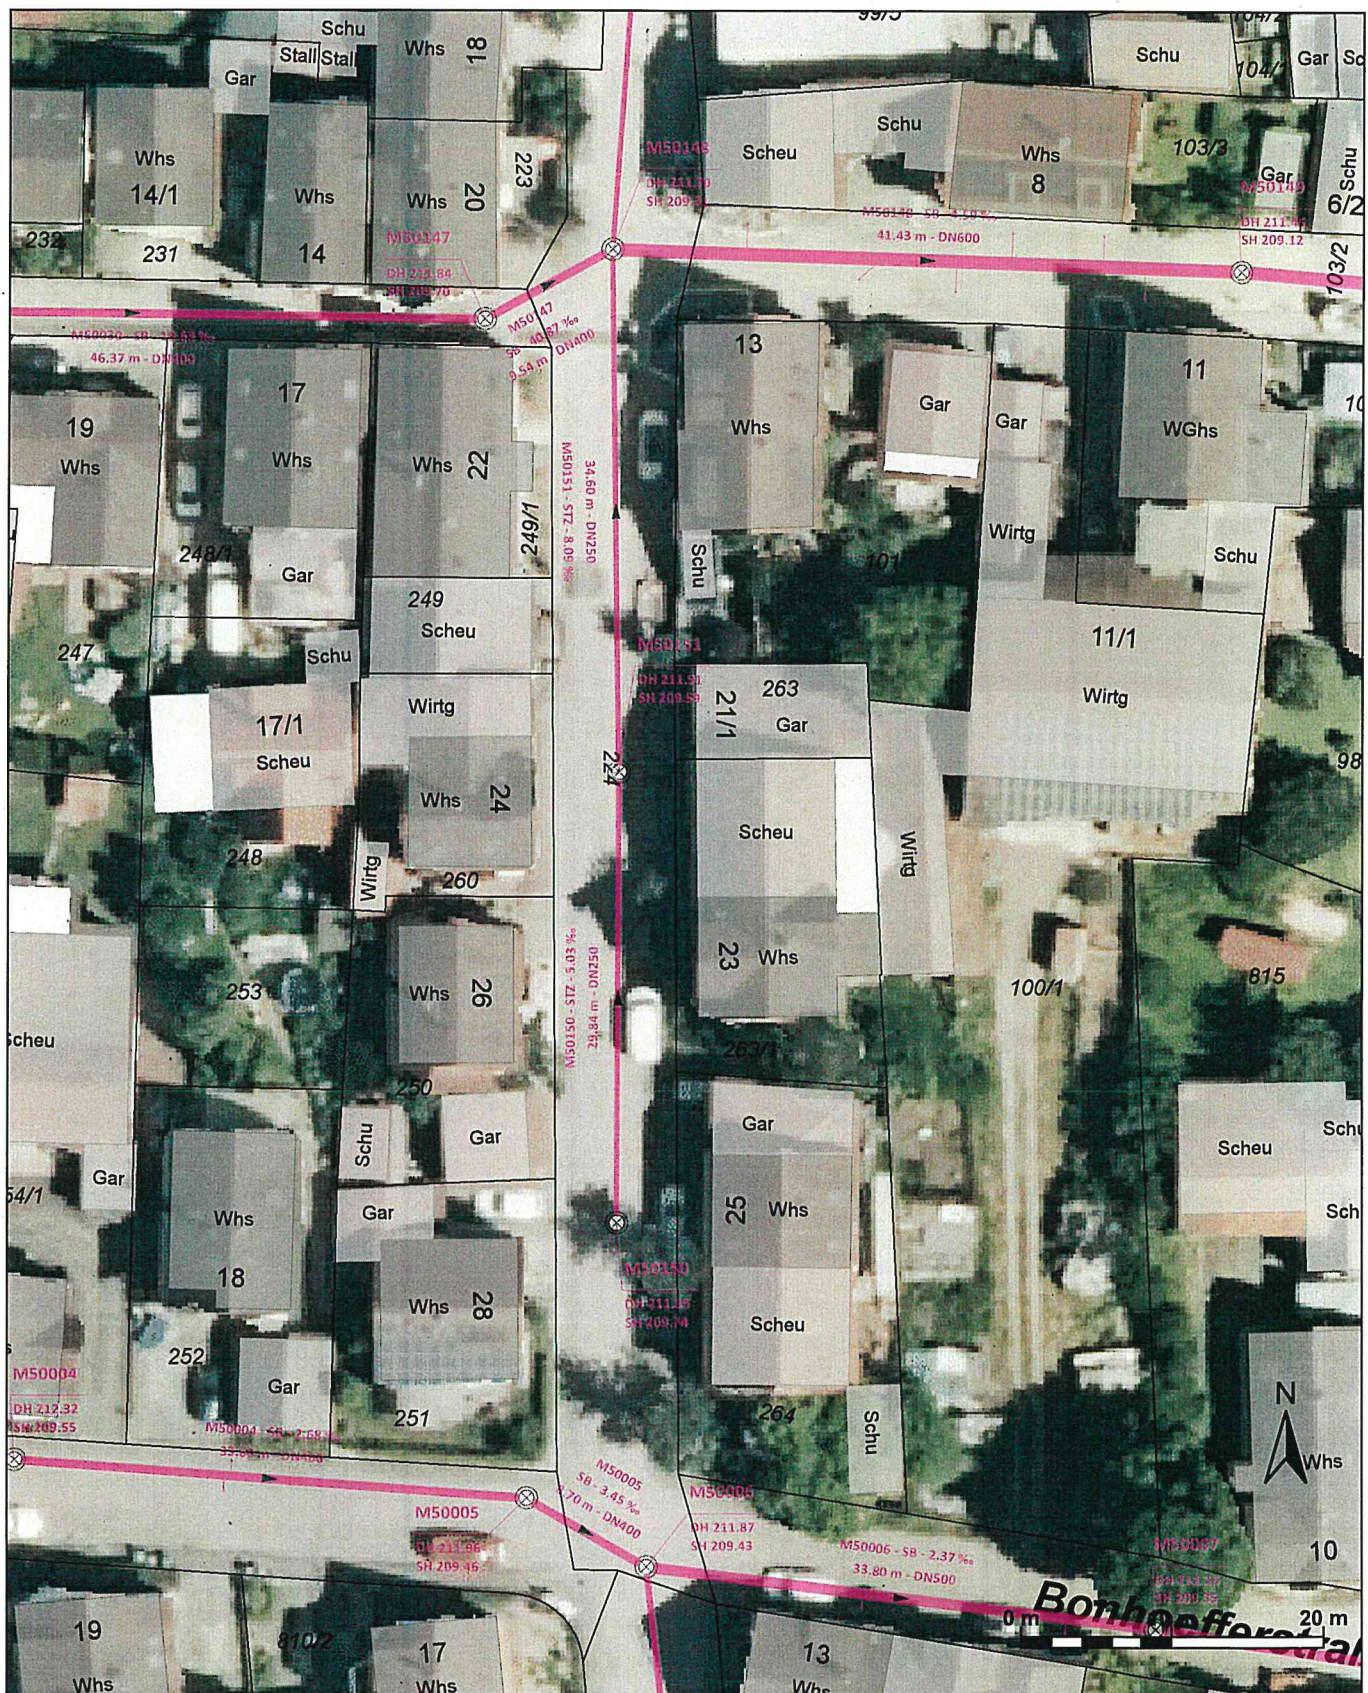

Auszug aus dem Kanalbestandsplan

Sämtliche Planeinträge und Maßangaben sind vor Ort vom Bauleiter verantwortlich zu prüfen.




Maßstab 1 : 500
 Bearbeiter/in: Rainer Schellinger
 Datum: 25.08.2026

EIGENBETRIEB STADTENTWÄSSERUNG


Kelterplatz 7 - 75417 Mühlacker - stadtentwaesserung@stadt-muehlacker.de

M50150, Zwerchstraße (Sanierungshaltung Nr. 17)

M50150

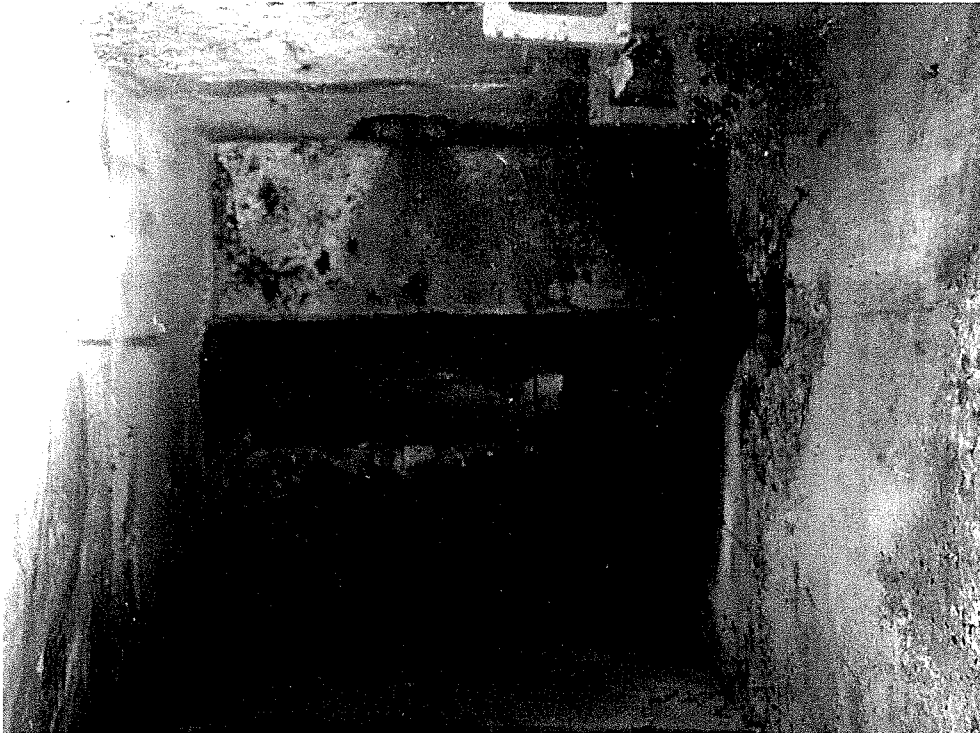

M50151

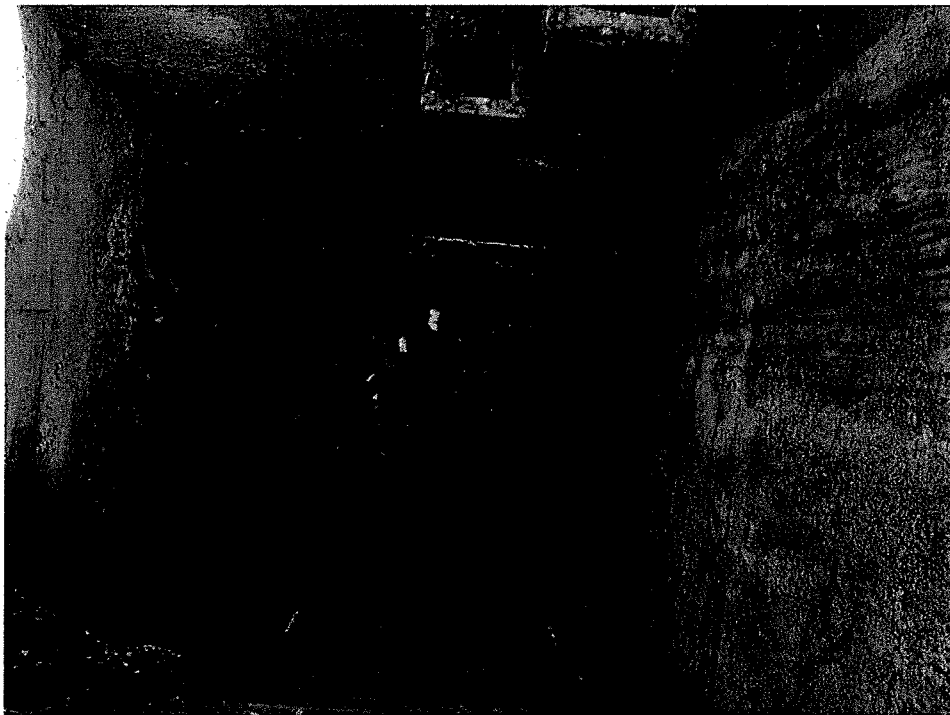

Haltungsgrafik

Haltung **M50150**
Oberer Schacht M50150
Unterer Schacht M50151

Insp.datum 14.08.2024
Kanalart Mischwassersystem,
 Freispiegelabfluss im
 geschlossenen Profil

Stammdaten


Haltungslänge 29,84 m
Ortsteil Mühlhausen
Straße Zwerchstraße
Material Steinzeug
Profilart Kreisprofil
Dimension [mm] 250 / 250

Inspektion

Insp.-Länge 29,10 m
Insp.-Richtung In Fließrichtung
Inspekteur Herr Beisel
Datenträger
Kommentar

+ Zulap. Dicht. frasen.

Darstellungsrichtung: In Untersuchungsrichtung

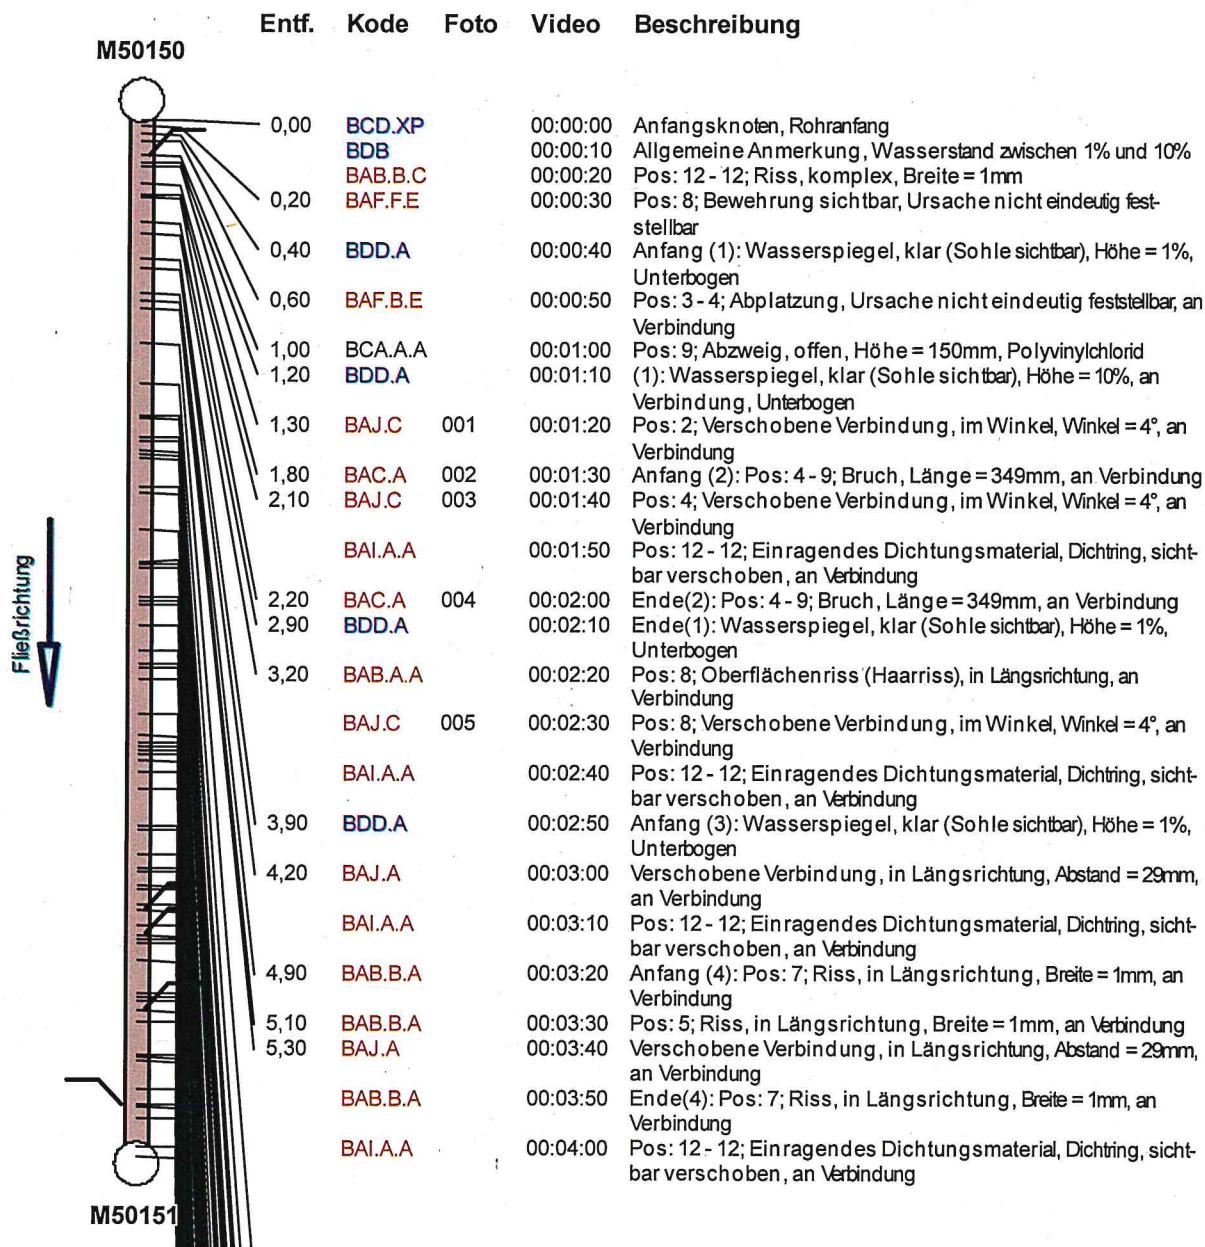

Haltungsgrafik

Haltung	M50150	Insp.datum	14.08.2024
Oberer Schacht	M50150	Kanalart	Mischwassersystem, Freispiegelabfluss im geschlossenen Profil
Unterer Schacht	M50151		

6,30	BAJ.A	00:04:10	Verschobene Verbindung, in Längsrichtung, Abstand = 31mm, an Verbindung
	BDD.A	00:04:20	(3): Wasserspiegel, klar (Sohle sichtbar), Höhe = 10%, an Verbindung, Unterbogen
	BAI.A.A	00:04:30	Pos: 12 - 12; Einragendes Dichtungsmaterial, Dichtring, sichtbar verschoben, an Verbindung
7,40	BAJ.A	00:04:40	Verschobene Verbindung, in Längsrichtung, Abstand = 20mm, an Verbindung
	BAI.A.A	00:04:50	Pos: 12 - 12; Einragendes Dichtungsmaterial, Dichtring, sichtbar verschoben, an Verbindung
8,30	BAB.A.A	00:05:00	Pos: 11 - 12; Oberflächenriss (Haarriss), in Längsrichtung, an Verbindung
8,40	BAJ.A	00:05:10	Verschobene Verbindung, in Längsrichtung, Abstand = 28mm, an Verbindung
	BAI.A.A	00:05:20	Pos: 12 - 12; Einragendes Dichtungsmaterial, Dichtring, sichtbar verschoben, an Verbindung
8,90	BDD.A	00:05:30	Ende(3): Wasserspiegel, klar (Sohle sichtbar), Höhe = 3%, Unterbogen
9,00	BDD.A	00:05:40	Anfang (5): Wasserspiegel, klar (Sohle sichtbar), Höhe = 3%, Unterbogen
9,30	BAB.B.C	00:05:50	Pos: 5 - 8; Riss, komplex, Breite = 1mm, an Verbindung
9,40	BAJ.C	00:06:00	Pos: 8; Verschobene Verbindung, im Winkel, Winkel = 3°, an Verbindung
	BAI.A.A	00:06:10	Pos: 12 - 12; Einragendes Dichtungsmaterial, Dichtring, sichtbar verschoben, an Verbindung
9,50	BDD.A	00:06:20	(5): Wasserspiegel, klar (Sohle sichtbar), Höhe = 5%, an Verbindung, Unterbogen
10,30	BDD.A	00:06:30	Ende(5): Wasserspiegel, klar (Sohle sichtbar), Höhe = 1%, Unterbogen
10,50	BAJ.A	00:06:40	Verschobene Verbindung, in Längsrichtung, Abstand = 26mm, an Verbindung
	BAI.A.A	00:06:50	Pos: 12 - 12; Einragendes Dichtungsmaterial, Dichtring, sichtbar verschoben, an Verbindung
11,50	BAJ.C	00:07:00	Pos: 2; Verschobene Verbindung, im Winkel, Winkel = 3°, an Verbindung
	BAI.A.A	00:07:10	Pos: 12 - 12; Einragendes Dichtungsmaterial, Dichtring, sichtbar verschoben, an Verbindung
12,40	BAC.B	00:07:20	Pos: 5 - 8; Fehlen von Teilen, Länge = 152mm, an Verbindung, Von aussen provisorisch verschlossen
	BAO	00:07:30	Pos: 5 - 8; Boden sichtbar, an Verbindung, Torf
12,50	BAF.B.E	00:07:40	Pos: 12 - 1; Abplatzung, Ursache nicht eindeutig feststellbar, an Verbindung
12,60	BAJ.C	00:07:50	Pos: 4; Verschobene Verbindung, im Winkel, Winkel = 3°, an Verbindung
	BAI.A.A	00:08:00	Pos: 12 - 12; Einragendes Dichtungsmaterial, Dichtring, sichtbar verschoben, an Verbindung
13,40	BAB.A.A	00:08:10	Pos: 10 - 11; Oberflächenriss (Haarriss), in Längsrichtung, an Verbindung
13,50	BAB.B.A	00:08:20	Pos: 7; Riss, in Längsrichtung, Breite = 1mm, an Verbindung
13,60	BAJ.A	00:08:30	Verschobene Verbindung, in Längsrichtung, Abstand = 24mm, an Verbindung
	BAI.A.A	00:08:40	Pos: 12 - 12; Einragendes Dichtungsmaterial, Dichtring, sichtbar verschoben, an Verbindung
14,20	BCB.Z.C	00:08:50	Anfang (6): Pos: 12 - 12; Punktuelle Reparatur, Reparatur mit part. Auskleidungs-Mansch.technik
14,90	BCB.Z.C	00:09:00	Ende(6): Pos: 12 - 12; Punktuelle Reparatur, Reparatur mit part. Auskleidungs-Mansch.technik
15,30	BAB.B.C	00:09:10	Anfang (7): Pos: 3 - 5; Riss, komplex, Breite = 1mm, an Verbindung
15,40	BAB.B.D	00:09:20	Pos: 8 - 9; Riss, gewunden oder spiralförmig, Breite = 1mm, an Verbindung
15,70	BAJ.A	00:09:30	Verschobene Verbindung, in Längsrichtung, Abstand = 25mm, an Verbindung

überf.

Haltung	M50150	Insp.datum	14.08.2024
Oberer Schacht	M50150	Kanalart	Mischwassersystem, Freispiegelabfluss im geschlossenen Profil
Unterer Schacht	M50151		
	BAB.B.C	00:09:40	Ende(7): Pos: 3 - 5; Riss, komplex, Breite = 1mm, an Verbindung
	BAI.A.A	00:09:50	Pos: 12 - 12; Einragendes Dichtungsmaterial, Dichting, sichtbar verschoben, an Verbindung
16,70	BAJ.A	00:10:00	Verschobene Verbindung, in Längsrichtung, Abstand = 35mm, an Verbindung
	BAI.A.A	00:10:10	Pos: 12 - 12; Einragendes Dichtungsmaterial, Dichting, sichtbar verschoben, an Verbindung
17,30	BDD.A	00:10:20	Anfang (8): Wasserspiegel, klar (Sohle sichtbar), Höhe = 1%, Unterbogen
17,50	BAC.A	00:10:30	Anfang (9): Pos: 2 - 7; Bruch, Länge = 279mm, an Verbindung
17,60	BAB.B.A	00:10:40	Pos: 10; Riss, in Längsrichtung, Breite = 1mm, an Verbindung
	BAB.A.A	00:10:50	Pos: 12; Oberflächenriss (Haarriss), in Längsrichtung, an Verbindung
17,70	BDD.A	00:11:00	(8): Wasserspiegel, klar (Sohle sichtbar), Höhe = 5%, Unterbogen
17,80	BAJ.A	00:11:10	Verschobene Verbindung, in Längsrichtung, Abstand = 27mm, an Verbindung
	BAC.A	00:11:20	Ende(9): Pos: 2 - 7; Bruch, Länge = 279mm, an Verbindung
	BAI.A.A	00:11:30	Pos: 12 - 12; Einragendes Dichtungsmaterial, Dichting, sichtbar verschoben, an Verbindung
18,00	BDD.A	00:11:40	Ende(8): Wasserspiegel, klar (Sohle sichtbar), Höhe = 3%, Unterbogen
18,30	BDD.A	00:11:50	Anfang (10): Wasserspiegel, klar (Sohle sichtbar), Höhe = 3%, Unterbogen
18,80	BAJ.A	00:12:00	Verschobene Verbindung, in Längsrichtung, Abstand = 23mm, an Verbindung
	BAI.A.A	00:12:10	Pos: 12 - 12; Einragendes Dichtungsmaterial, Dichting, sichtbar verschoben, an Verbindung
19,80	BAB.B.D	00:12:20	Pos: 6 - 7; Riss, gewunden oder spiralförmig, Breite = 1mm, an Verbindung
19,90	BAJ.A	00:12:30	Verschobene Verbindung, in Längsrichtung, Abstand = 23mm, an Verbindung
	BDD.A	00:12:40	(10): Wasserspiegel, klar (Sohle sichtbar), Höhe = 10%, an Verbindung, Unterbogen
	BAI.A.A	00:12:50	Pos: 12 - 12; Einragendes Dichtungsmaterial, Dichting, sichtbar verschoben, an Verbindung
20,60	BCB.Z.C	00:13:00	Anfang (11): Pos: 12 - 12; Punktuelle Reparatur, Reparatur mit part. Auskleidungs-Mansch.technik
21,00	BDD.A	00:13:10	Ende(10): Wasserspiegel, klar (Sohle sichtbar), Höhe = 3%, Unterbogen
21,10	BDD.A	00:13:20	Anfang (12): Wasserspiegel, klar (Sohle sichtbar), Höhe = 3%, Unterbogen
21,50	BCB.Z.C	00:13:30	Ende(11): Pos: 12 - 12; Punktuelle Reparatur, Reparatur mit part. Auskleidungs-Mansch.technik
21,60	BBC.A	00:13:40	Anfang (13): Pos: 5 - 7; Ablagerungen, feines Material, Höhe = 3%, an Verbindung
22,00	BDD.A	00:13:50	(12): Wasserspiegel, klar (Sohle sichtbar), Höhe = 10%, an Verbindung, Unterbogen
	BAJ.C	00:14:00	Pos: 2; Verschobene Verbindung, im Winkel, Winkel = 3°, an Verbindung
	BAI.A.A	00:14:10	Pos: 12 - 12; Einragendes Dichtungsmaterial, Dichting, sichtbar verschoben, an Verbindung
22,20	BCA.A.A	00:14:20	Pos: 11; Abzweig, offen, Höhe = 150mm, Steinzeug
22,60	BAJ.C	00:14:30	Pos: 10; Verschobene Verbindung, im Winkel, Winkel = 3°, an Verbindung
	BAI.A.A	00:14:40	Pos: 12 - 12; Einragendes Dichtungsmaterial, Dichting, sichtbar verschoben, an Verbindung
22,90	BCA.A.A	00:14:50	Pos: 9; Abzweig, offen, Höhe = 150mm, Steinzeug
23,00	BBC.A	00:15:00	Ende(13): Pos: 5 - 7; Ablagerungen, feines Material, Höhe = 3%, an Verbindung
23,10	BDD.A	00:15:10	Ende(12): Wasserspiegel, klar (Sohle sichtbar), Höhe = 1%, an Verbindung, Unterbogen

Haltungsgrafik

Haltung	M50150	Insp.datum	14.08.2024
Oberer Schacht	M50150	Kanalart	Mischwassersystem, Freispiegelabfluss im geschlossenen Profil
Unterer Schacht	M50151		

23,60	BAJ.A	00:15:20	Verschobene Verbindung, in Längsrichtung, Abstand = 25mm, an Verbindung
	BAI.A.A	00:15:30	Pos: 12 - 12; Einragendes Dichtungsmaterial, Dichtring, sichtbar verschoben, an Verbindung
24,50	BDD.A	00:15:40	Anfang (14): Wasserspiegel, klar (Sohle sichtbar), Höhe = 1%, Unterbogen
24,60	BAB.A.A	00:15:50	Pos: 5; Oberflächenriss (Haarriss), in Längsrichtung, an Verbindung
24,70	BAJ.C	00:16:00	Pos: 4; Verschobene Verbindung, im Winkel, Winkel = 3°, an Verbindung
	BAI.A.A	00:16:10	Pos: 12 - 12; Einragendes Dichtungsmaterial, Dichtring, sichtbar verschoben, an Verbindung
25,00	BCA.A.A	00:16:20	Pos: 10; Abzweig, offen, Höhe = 150mm, Steinzeug, Leitungsinpektion empfohlen, Schäden in der Anschlussleitung sichtbar. 12L/Ö
25,30	BDD.A	00:16:30	(14): Wasserspiegel, klar (Sohle sichtbar), Höhe = 5%, an Verbindung, Unterbogen
	BAJ.C	00:16:40	Pos: 1; Verschobene Verbindung, im Winkel, Winkel = 3°, an Verbindung
	BAI.A.A	00:16:50	Pos: 12 - 12; Einragendes Dichtungsmaterial, Dichtring, sichtbar verschoben, an Verbindung
26,20	BDD.A	00:17:00	Ende(14): Wasserspiegel, klar (Sohle sichtbar), Höhe = 1%, Unterbogen
	BAC.A	00:17:10	Pos: 3 - 7; Bruch, Länge = 211mm, an Verbindung
26,30	BDD.A	00:17:20	Anfang (15): Wasserspiegel, klar (Sohle sichtbar), Höhe = 1%, Unterbogen
26,40	BAI.A.A	00:17:30	Pos: 12 - 12; Einragendes Dichtungsmaterial, Dichtring, sichtbar verschoben, an Verbindung
27,20	BBB.A	00:17:40	Anfang (16): Pos: 7 - 12; Anhaftende Stoffe, Inkrustation, Querschnittsreduzierung = 3%
	BCB.Z.C	00:17:50	Anfang (17): Pos: 12 - 12; Punktuelle Reparatur, Reparatur mit part. Auskleidungs-Mansch.technik 12L/Ö
27,60	BBB.A	00:18:00	Ende(16): Pos: 7 - 12; Anhaftende Stoffe, Inkrustation, Querschnittsreduzierung = 3%
	BCB.Z.C	00:18:10	Ende(17): Pos: 12 - 12; Punktuelle Reparatur, Reparatur mit part. Auskleidungs-Mansch.technik
27,70	BDD.A	00:18:20	(15): Wasserspiegel, klar (Sohle sichtbar), Höhe = 10%, Unterbogen
	BCA.A.A	00:18:30	Pos: 1; Abzweig, offen, Höhe = 150mm, Steinzeug, Leitungsinpektion empfohlen, Schäden in der Anschlussleitung sichtbar. 12L/Ö
28,00	BAJ.C	00:18:40	Pos: 10; Verschobene Verbindung, im Winkel, Winkel = 3°, an Verbindung
	BBE.E	00:18:50	Pos: 12 - 1; Andere Hindernisse, Gegenstand in Rohrverbindung eingekleimt, Querschnittsreduzierung = 1%, an Verbindung
	BAI.Z	00:19:00	Pos: 12 - 12; Einragendes Dichtungsmaterial, andere Dichtungsart, Querschnittsreduzierung = 1%, an Verbindung
28,80	BDD.A	00:19:10	Ende(15): Wasserspiegel, klar (Sohle sichtbar), Höhe = 3%, Unterbogen
29,10	BCE.XP	00:19:20	Endknoten, Rohrende