


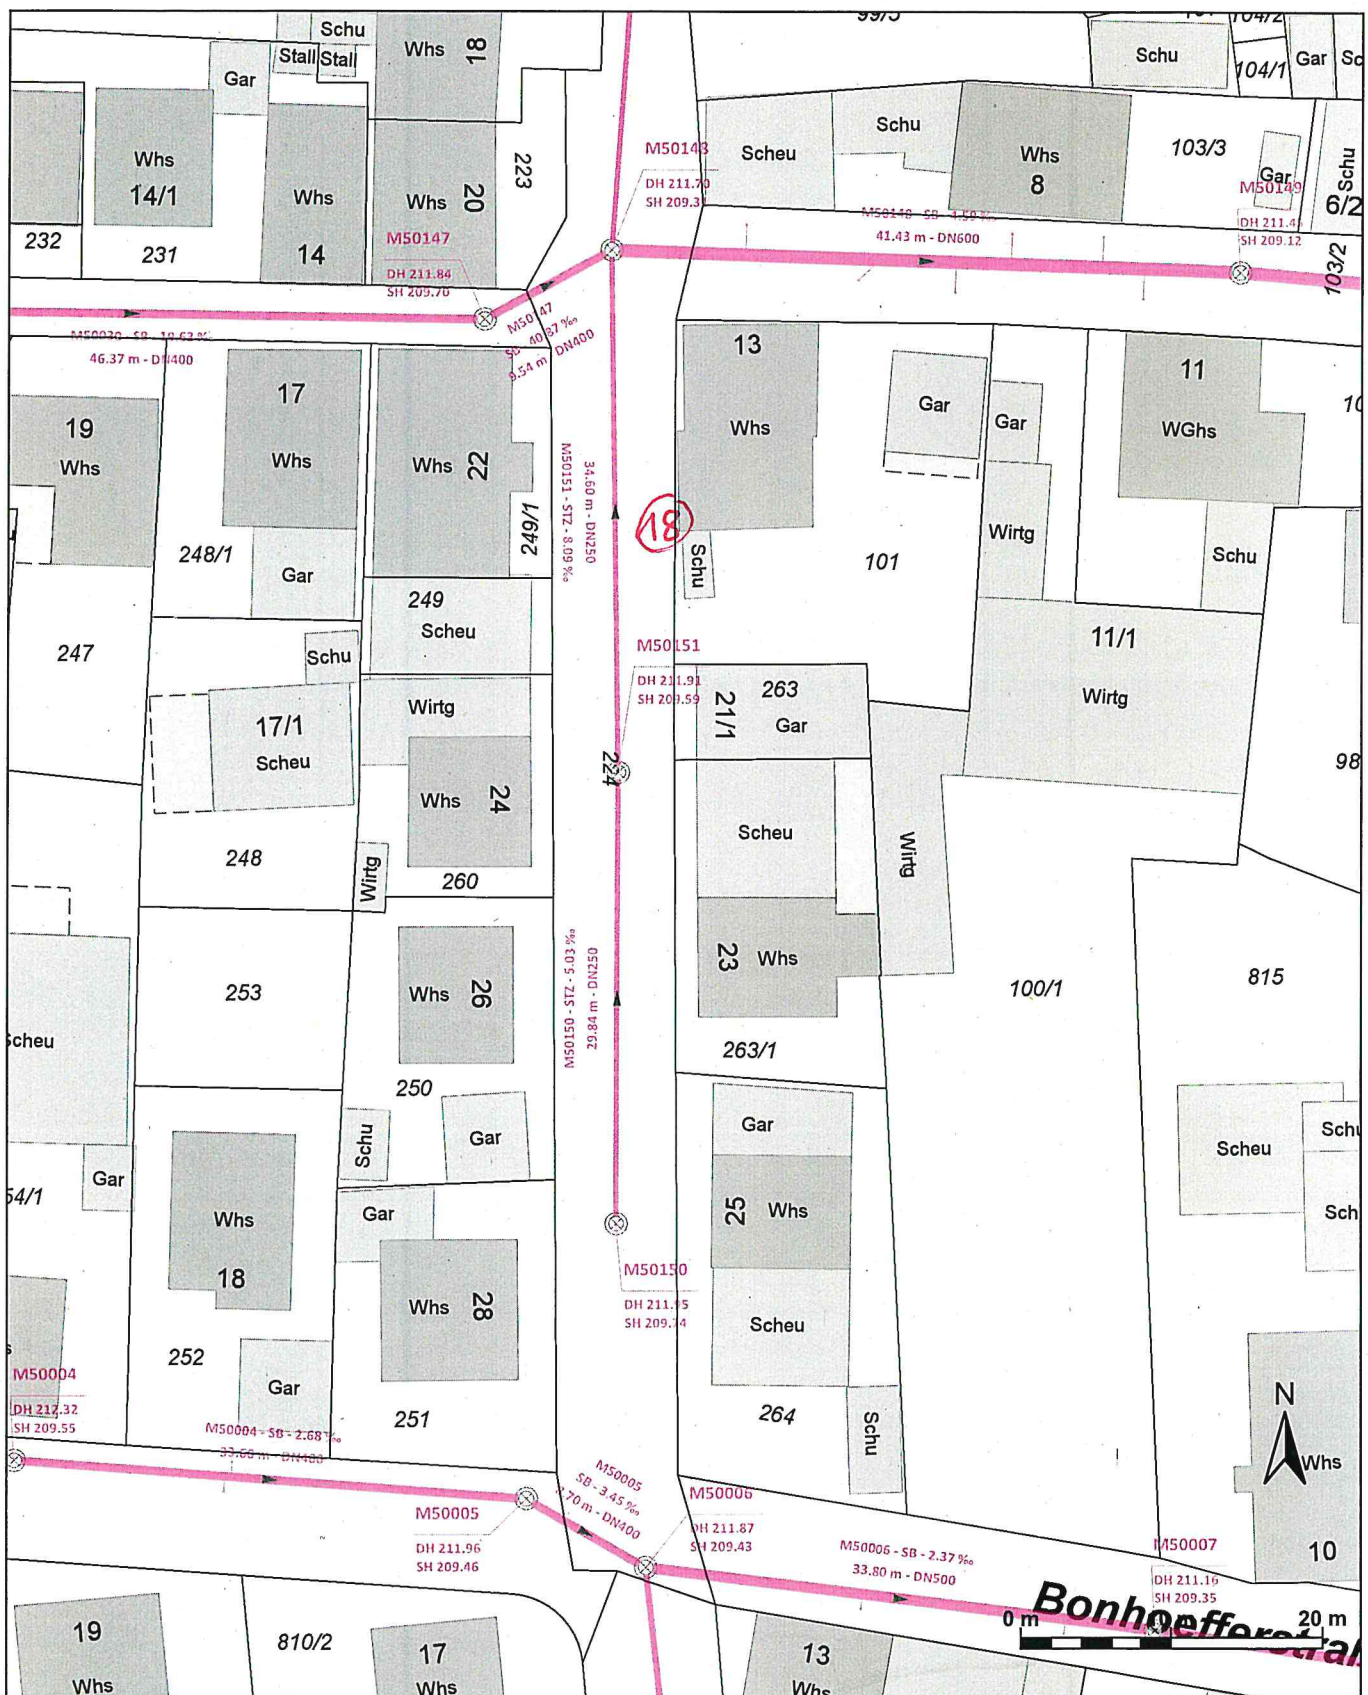

Auszug aus dem Kanalbestandsplan


Sämtliche Planeinträge und Maßangaben sind vor Ort vom Bauleiter verantwortlich zu prüfen.

SENDERSTADT
MÜHLACKER

Maßstab 1 : 500
Bearbeiter/in: Rainer Schellinger
Datum: 25.08.2026

EIGENBETRIEB STADTENTWÄSSERUNG

Kelterplatz 7 - 75417 Mühlacker - stadtentwaesserung@stadt-muehlacker.de

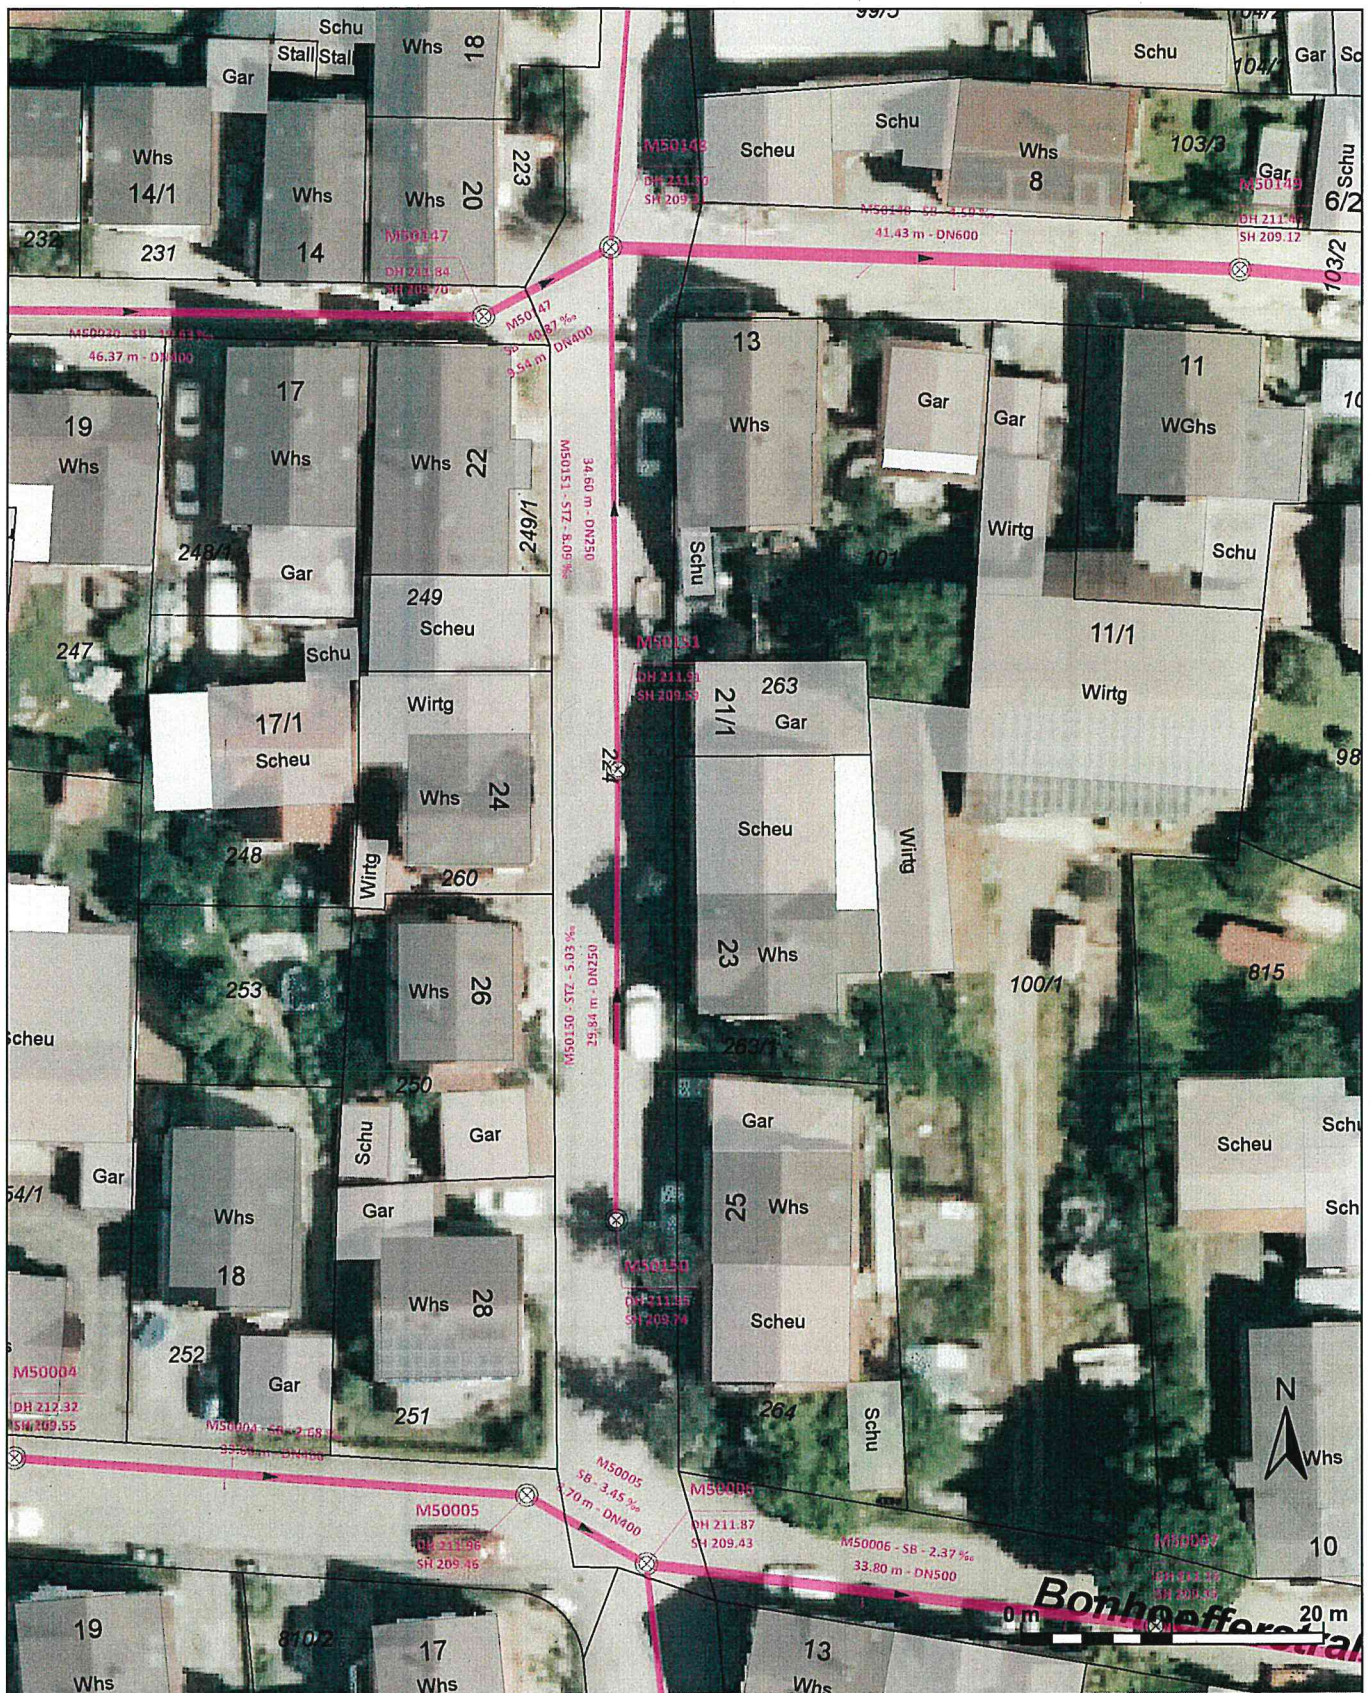

Auszug aus dem Kanalbestandsplan

Sämtliche Planeinträge und Maßangaben sind vor Ort vom Bauleiter verantwortlich zu prüfen.

Maßstab 1 : 500
 Bearbeiter/in: Rainer Schellinger
 Datum: 25.08.2026


SENDERSTADT
 MÜHLACKER

EIGENBETRIEB STADTENTWÄSSERUNG

Keiterplatz 7 - 75417 Mühlacker - stadtentwaesserung@stadt-muehlacker.de

M50151, Zwerchstraße (Sanierungshaltung Nr. 18)

M50151

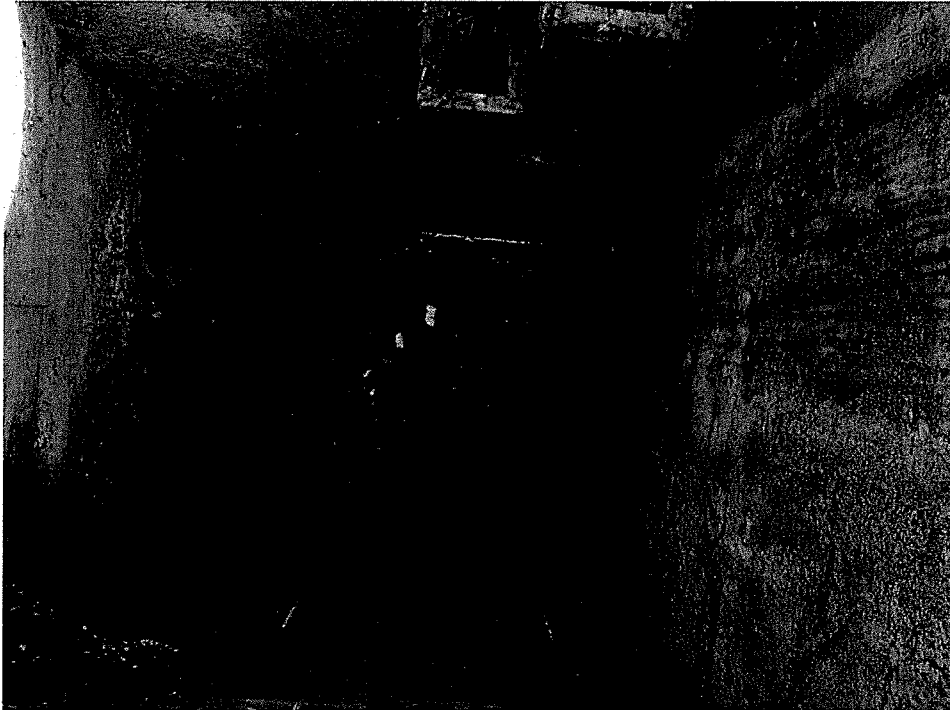

M50148



Haltungsgrafik

5x ZL/Ö
1x ZL/RÖ
OK fräsen,
PL isolieren,
St. fräsen

Haltung M50151
Oberer Schacht M50151
Unterer Schacht M50148

Insp.datum 14.08.2024
Kanalart Mischwassersystem,
Freisiegelabfluss im
geschlossenen Profil


Stammdaten

Haltungslänge 34,60 m
Ortsteil Mühlhausen
Straße Zwerchstraße
Material Steinzeug
Profilart Kreisprofil
Dimension [mm] 250 / 250

Inspektion

Insp.-Länge 32,80 m
Insp.-Richtung In Fließrichtung
Inspekteur Herr Beisel
Datenträger
Kommentar

Darstellungsrichtung: In Untersuchungsrichtung

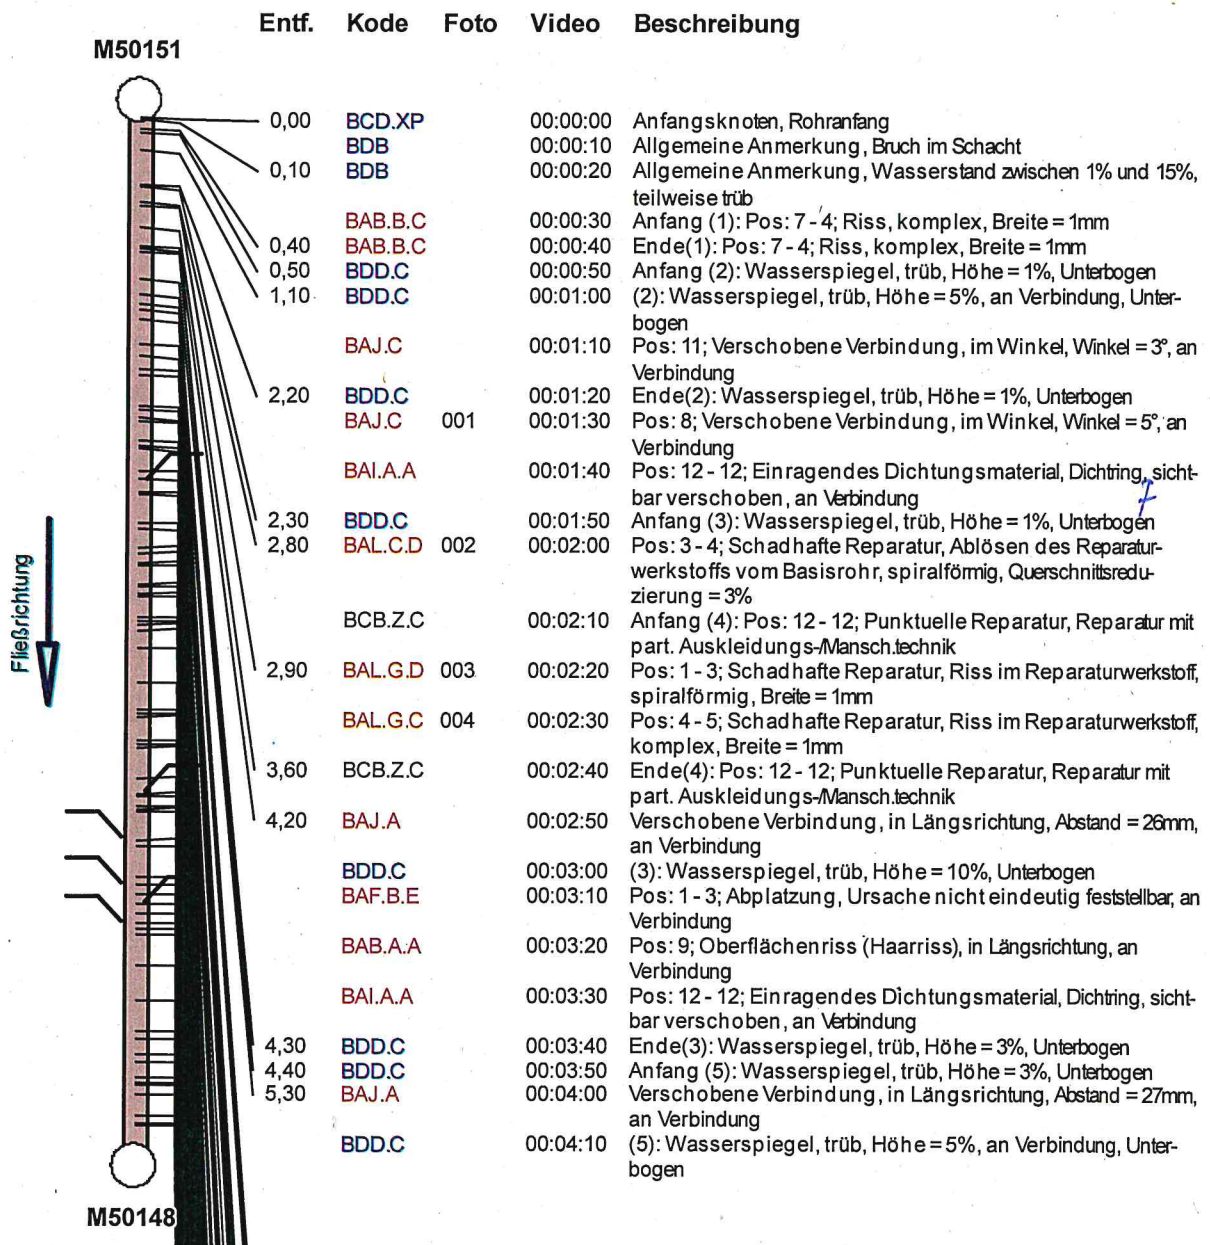

Haltungsgrafik

Haltung	M50151	Insp.datum	14.08.2024
Oberer Schacht	M50151	Kanalart	Mischwassersystem, Freispiegelabfluss im geschlossenen Profil
Unterer Schacht	M50148		

	BAI.A.A	00:04:20	Pos: 12 - 12; Einragendes Dichtungsmaterial, Dichtring, sichtbar verschoben, an Verbindung
5,80	BDD.C	00:04:30	Ende(5): Wasserspiegel, trüb, Höhe = 1%, Unterbogen
6,10	BDD.C	00:04:40	Anfang (6): Wasserspiegel, trüb, Höhe = 1%, Unterbogen
6,30	BAJ.A	00:04:50	Verschobene Verbindung, in Längsrichtung, Abstand = 26mm, an Verbindung
	BDD.C	00:05:00	(6): Wasserspiegel, trüb, Höhe = 5%, an Verbindung, Unterbogen
	BAI.A.A	00:05:10	Pos: 12 - 12; Einragendes Dichtungsmaterial, Dichtring, sichtbar verschoben, an Verbindung
6,60	BDD.C	00:05:20	Ende(6): Wasserspiegel, trüb, Höhe = 1%, Unterbogen
7,40	BAI.A.A	00:05:30	Pos: 12 - 12; Einragendes Dichtungsmaterial, Dichtring, sichtbar verschoben, an Verbindung
7,80	BDD.C	00:05:40	Anfang (7): Wasserspiegel, trüb, Höhe = 1%, Unterbogen
8,20	BAC.A	00:05:50	Pos: 1 - 5; Bruch, Länge = 258mm, an Verbindung
8,40	BAJ.A	00:06:00	Verschobene Verbindung, in Längsrichtung, Abstand = 25mm, an Verbindung
	BAI.A.A	00:06:10	Pos: 12 - 12; Einragendes Dichtungsmaterial, Dichtring, sichtbar verschoben, an Verbindung
9,40	BAJ.A	00:06:20	Verschobene Verbindung, in Längsrichtung, Abstand = 28mm, an Verbindung
	BAI.A.A	00:06:30	Pos: 12 - 12; Einragendes Dichtungsmaterial, Dichtring, sichtbar verschoben, an Verbindung
9,50	BDD.C	00:06:40	(7): Wasserspiegel, trüb, Höhe = 5%, an Verbindung, Unterbogen
9,80	BDD.C	00:06:50	Ende(7): Wasserspiegel, trüb, Höhe = 3%, Unterbogen
9,90	BDD.C	00:07:00	Anfang (8): Wasserspiegel, trüb, Höhe = 3%, Unterbogen
10,50	BDD.C	00:07:10	(8): Wasserspiegel, trüb, Höhe = 5%, an Verbindung, Unterbogen
	BAJ.C	00:07:20	Pos: 12; Verschobene Verbindung, im Winkel, Winkel = 3°, an Verbindung
	BAI.A.A	00:07:30	Pos: 12 - 12; Einragendes Dichtungsmaterial, Dichtring, sichtbar verschoben, an Verbindung
10,70	BDD.C	00:07:40	Ende(8): Wasserspiegel, trüb, Höhe = 1%, Unterbogen
10,80	BDD.C	00:07:50	Anfang (9): Wasserspiegel, trüb, Höhe = 1%, Unterbogen
11,50	BDD.C	00:08:00	(9): Wasserspiegel, trüb, Höhe = 10%, an Verbindung, Unterbogen
	BAJ.C	00:08:10	Pos: 12; Verschobene Verbindung, im Winkel, Winkel = 5°, an Verbindung
	BAI.A.A	00:08:20	Pos: 12 - 12; Einragendes Dichtungsmaterial, Dichtring, sichtbar verschoben, an Verbindung
11,80	BCA.A.A	00:08:30	Pos: 10; Abzweig, offen, Höhe = 150mm, Steinzeug, Leitungsinspektion empfohlen, Schäden in der Anschlussleitung sichtbar
12,20	BAJ.A	00:08:40	Verschobene Verbindung, in Längsrichtung, Abstand = 24mm, an Verbindung
	BAI.A.A	00:08:50	Pos: 12 - 12; Einragendes Dichtungsmaterial, Dichtring, sichtbar verschoben, an Verbindung
12,30	BDD.C	00:09:00	Ende(9): Wasserspiegel, trüb, Höhe = 1%, Unterbogen
13,20	BAJ.C	00:09:10	Pos: 2; Verschobene Verbindung, im Winkel, Winkel = 3°, an Verbindung
	BAI.A.A	00:09:20	Pos: 12 - 12; Einragendes Dichtungsmaterial, Dichtring, sichtbar verschoben, an Verbindung
13,40	BDD.A	00:09:30	Anfang (10): Wasserspiegel, klar (Sohle sichtbar), Höhe = 1%, Unterbogen
14,00	BDD.A	00:09:40	(10): Wasserspiegel, klar (Sohle sichtbar), Höhe = 5%, Unterbogen
14,20	BAJ.B	00:09:50	Pos: 2; Verschobene Verbindung, radial, Distanz = 30mm, an Verbindung
	BAI.A.A	00:10:00	Pos: 12 - 12; Einragendes Dichtungsmaterial, Dichtring, sichtbar verschoben, an Verbindung
14,50	BDD.A	00:10:10	Ende(10): Wasserspiegel, klar (Sohle sichtbar), Höhe = 1%, Unterbogen

Haltungsgrafik

Haltung	M50151	Insp.datum	14.08.2024
Oberer Schacht	M50151	Kanalart	Mischwassersystem, Freispiegelabfluss im geschlossenen Profil
Unterer Schacht	M50148		
	14,60	BDD.A	00:10:20 Anfang (11): Wasserspiegel, klar (Sohle sichtbar), Höhe = 1%, Unterbogen
	15,20	BAB.A.A	00:10:30 Pos: 9; Oberflächenriss (Haarriss), in Längsrichtung, an Verbindung
	15,30	BAJ.A	00:10:40 Verschobene Verbindung, in Längsrichtung, Abstand = 24mm, an Verbindung
		BDD.A	00:10:50 (11): Wasserspiegel, klar (Sohle sichtbar), Höhe = 5%, an Verbindung, Unterbogen
		BAI.A.A	00:11:00 Pos: 12 - 12; Einragendes Dichtungsmaterial, Dichtring, sichtbar verschoben, an Verbindung
	15,50	BDD.A	00:11:10 Ende(11): Wasserspiegel, klar (Sohle sichtbar), Höhe = 1%, Unterbogen
	15,60	BDD.A	00:11:20 Anfang (12): Wasserspiegel, klar (Sohle sichtbar), Höhe = 1%, Unterbogen
	16,30	BDD.A	00:11:30 (12): Wasserspiegel, klar (Sohle sichtbar), Höhe = 5%, Unterbogen
		BAI.A.A	00:11:40 Pos: 12 - 12; Einragendes Dichtungsmaterial, Dichtring, sichtbar verschoben, an Verbindung
	16,40	BAJ.C 008	00:11:50 Pos: 11; Verschobene Verbindung, im Winkel, Winkel = 4°, an Verbindung
	16,50	BDD.A	00:12:00 Ende(12): Wasserspiegel, klar (Sohle sichtbar), Höhe = 1%, Unterbogen
	16,70	BDD.C	00:12:10 Anfang (13): Wasserspiegel, trüb, Höhe = 1%, Unterbogen
	17,30	BAJ.A	00:12:20 Verschobene Verbindung, in Längsrichtung, Abstand = 27mm, an Verbindung
		BAI.A.A	00:12:30 Pos: 12 - 12; Einragendes Dichtungsmaterial, Dichtring, sichtbar verschoben, an Verbindung
	18,40	BAJ.C	00:12:40 Pos: 9; Verschobene Verbindung, im Winkel, Winkel = 3°, an Verbindung
		BAI.A.A	00:12:50 Pos: 12 - 12; Einragendes Dichtungsmaterial, Dichtring, sichtbar verschoben, an Verbindung
	19,30	BAB.B.D	00:13:00 Pos: 7 - 8; Riss, gewunden oder spiralförmig, Breite = 1mm, an Verbindung
	19,40	BAJ.A	00:13:10 Verschobene Verbindung, in Längsrichtung, Abstand = 26mm, an Verbindung
		BAI.A.A	00:13:20 Pos: 12 - 12; Einragendes Dichtungsmaterial, Dichtring, sichtbar verschoben, an Verbindung
	19,50	BDD.C	00:13:30 (13): Wasserspiegel, trüb, Höhe = 10%, an Verbindung, Unterbogen
	20,30	BDD.C	00:13:40 Ende(13): Wasserspiegel, trüb, Höhe = 3%, Unterbogen
		BAC.A 009	00:13:50 Pos: 4 - 7; Bruch, Länge = 175mm, an Verbindung
		BAB.A.D	00:14:00 Pos: 11 - 4; Oberflächenriss (Haarriss), gewunden oder spiralförmig, an Verbindung
	20,40	BDD.C	00:14:10 Anfang (14): Wasserspiegel, trüb, Höhe = 3%, Unterbogen
	20,50	BAJ.C 010	00:14:20 Pos: 4; Verschobene Verbindung, im Winkel, Winkel = 10°, an Verbindung
		BAI.A.A	00:14:30 Pos: 12 - 6; Einragendes Dichtungsmaterial, Dichtring, sichtbar verschoben, an Verbindung
	21,50	BDD.C	00:14:40 (14): Wasserspiegel, trüb, Höhe = 10%, an Verbindung, Unterbogen
		BAI.A.A	00:14:50 Pos: 12 - 12; Einragendes Dichtungsmaterial, Dichtring, sichtbar verschoben, an Verbindung
	22,00	BCA.E.A	00:15:00 Pos: 11; einfacher Anschluss, gemeißelt, offen, Höhe = 150mm, Steinzeug
		BAH.C 011	00:15:10 Pos: 11; Schadhafter Anschluss, teilweise ein Spalt am Anschlussumfang
	22,10	BAB.B.B	00:15:20 Pos: 7 - 10; Riss, am Rohrumfang, Breite = 1mm
		BAC.A 012	00:15:30 Anfang (15): Pos: 12 - 5; Bruch, Länge = 502mm, an Verbindung
	22,40	BDD.C	00:15:40 Ende(14): Wasserspiegel, trüb, Höhe = 3%, Unterbogen
	22,50	BDD.C	00:15:50 Anfang (16): Wasserspiegel, trüb, Höhe = 3%, Unterbogen
	22,60	BAJ.C 014	00:16:00 Pos: 4; Verschobene Verbindung, im Winkel, Winkel = 4°, an Verbindung
		BAC.A 013	00:16:10 Ende(15): Pos: 12 - 5; Bruch, Länge = 502mm, an Verbindung

22/10

Haltungsgrafik

Haltung	M50151	Insp.datum	14.08.2024
Oberer Schacht	M50151	Kanalart	Mischwassersystem, Freispiegelabfluss im geschlossenen Profil
Unterer Schacht	M50148		

	BAI.A.A	00:16:20	Pos: 12 - 12; Einragendes Dichtungsmaterial, Dichtring, sichtbar verschoben, an Verbindung	
23,50	BCA.A.A	00:16:30	Pos: 3; Abzweig, offen, Höhe = 150mm, Polypropylen	2L 10"
23,70	BAJ.C	00:16:40	Pos: 2; Verschobene Verbindung, im Winkel, Winkel = 3°, an Verbindung	
24,70	BDD.C	00:16:50	(16): Wasserspiegel, trüb, Höhe = 15%, an Verbindung, Unterbogen	
	BAJ.C	00:17:00	Pos: 10; Verschobene Verbindung, im Winkel, Winkel = 3°, an Verbindung	
	BAI.A.A	00:17:10	Pos: 12 - 4; Einragendes Dichtungsmaterial, Dichtring, sichtbar verschoben, an Verbindung	2L 10"
25,00	BCA.A.A	00:17:20	Pos: 1; Abzweig, offen, Höhe = 150mm, Steinzeug	
25,30	BAI.A.A	00:17:30	Pos: 1 - 5; Einragendes Dichtungsmaterial, Dichtring, sichtbar verschoben, an Verbindung	
	BAJ.C 015	00:17:40	Pos: 3; Verschobene Verbindung, im Winkel, Winkel = 6°, an Verbindung	
25,60	BCA.A.A	00:17:50	Pos: 10; Abzweig, offen, Höhe = 150mm, Steinzeug, Leitungsinspektion empfohlen, Schäden in der Anschlussleitung sichtbar	2L 10"
25,90	BAJ.C 016	00:18:00	Pos: 7; Verschobene Verbindung, im Winkel, Winkel = 5°, an Verbindung	
	BAI.A.A	00:18:10	Pos: 12 - 12; Einragendes Dichtungsmaterial, Dichtring, sichtbar verschoben, an Verbindung	
26,20	BDD.C	00:18:20	Ende(16): Wasserspiegel, trüb, Höhe = 1%, Unterbogen	2L 10"
	BCA.A.A	00:18:30	Pos: 2; Abzweig, offen, Höhe = 150mm, Steinzeug, Leitungsinspektion empfohlen, Schäden in der Anschlussleitung sichtbar	
26,40	BDD.C	00:18:40	Anfang (17): Wasserspiegel, trüb, Höhe = 1%, Unterbogen	
26,60	BAJ.A	00:18:50	Verschobene Verbindung, in Längsrichtung, Abstand = 27mm, an Verbindung	
	BAI.A.A	00:19:00	Pos: 12 - 12; Einragendes Dichtungsmaterial, Dichtring, sichtbar verschoben, an Verbindung	
27,60	BAJ.A	00:19:10	Verschobene Verbindung, in Längsrichtung, Abstand = 32mm, an Verbindung	
	BAI.A.A	00:19:20	Pos: 12 - 12; Einragendes Dichtungsmaterial, Dichtring, sichtbar verschoben, an Verbindung	
28,70	BAJ.A	00:19:30	Verschobene Verbindung, in Längsrichtung, Abstand = 34mm, an Verbindung	
	BDD.C	00:19:40	(17): Wasserspiegel, trüb, Höhe = 10%, an Verbindung, Unterbogen	
	BAJ.C	00:19:50	Pos: 2; Verschobene Verbindung, im Winkel, Winkel = 3°, an Verbindung	
	BAI.A.A	00:20:00	Pos: 12 - 5; Einragendes Dichtungsmaterial, Dichtring, sichtbar verschoben, an Verbindung	
29,70	BAJ.A	00:20:10	Verschobene Verbindung, in Längsrichtung, Abstand = 24mm, an Verbindung	
	BAI.A.A	00:20:20	Pos: 12 - 12; Einragendes Dichtungsmaterial, Dichtring, sichtbar verschoben, an Verbindung	
30,00	BDD.C	00:20:30	Ende(17): Wasserspiegel, trüb, Höhe = 1%, Unterbogen	
30,50	BDD.C	00:20:40	Anfang (18): Wasserspiegel, trüb, Höhe = 1%, Unterbogen	
30,70	BAJ.C	00:20:50	Pos: 7; Verschobene Verbindung, im Winkel, Winkel = 3°, an Verbindung	
	BAI.A.A	00:21:00	Pos: 12 - 12; Einragendes Dichtungsmaterial, Dichtring, sichtbar verschoben, an Verbindung	
31,20	BDD.C	00:21:10	(18): Wasserspiegel, trüb, Höhe = 5%, Unterbogen	
31,40	BCB.Z.C	00:21:20	Anfang (19): Pos: 12 - 12; Punktueller Reparatur, Reparatur mit part. Auskleidungs-/Mansch.technik, an Verbindung	
	BAL.C.B 017	00:21:30	Anfang (20): Pos: 12 - 12; Schadhafte Reparatur, Ablösen des Reparaturwerkstoffs vom Basisrohr, radial am Umfang, Querschnittsreduzierung = 3%, an Verbindung	
31,50	BAL.D.B 018	00:21:40	Pos: 6 - 8; Schadhafte Reparatur, fehlender Reparaturwerkstoff an der Kontaktfläche, radial am Umfang, Länge = 111mm	indefiniert, ist Base
31,80	BDD.C	00:21:50	Ende(18): Wasserspiegel, trüb, Höhe = 3%, an Verbindung, Unterbogen	

Mischwassersystem,
Freispiegelabfluss im
geschlossenen Profil

Seite 5 / 5

