




Auszug aus dem Kanalbestandsplan


Sämtliche Planeinträge und Maßangaben sind vor Ort vom Bauleiter verantwortlich zu prüfen.

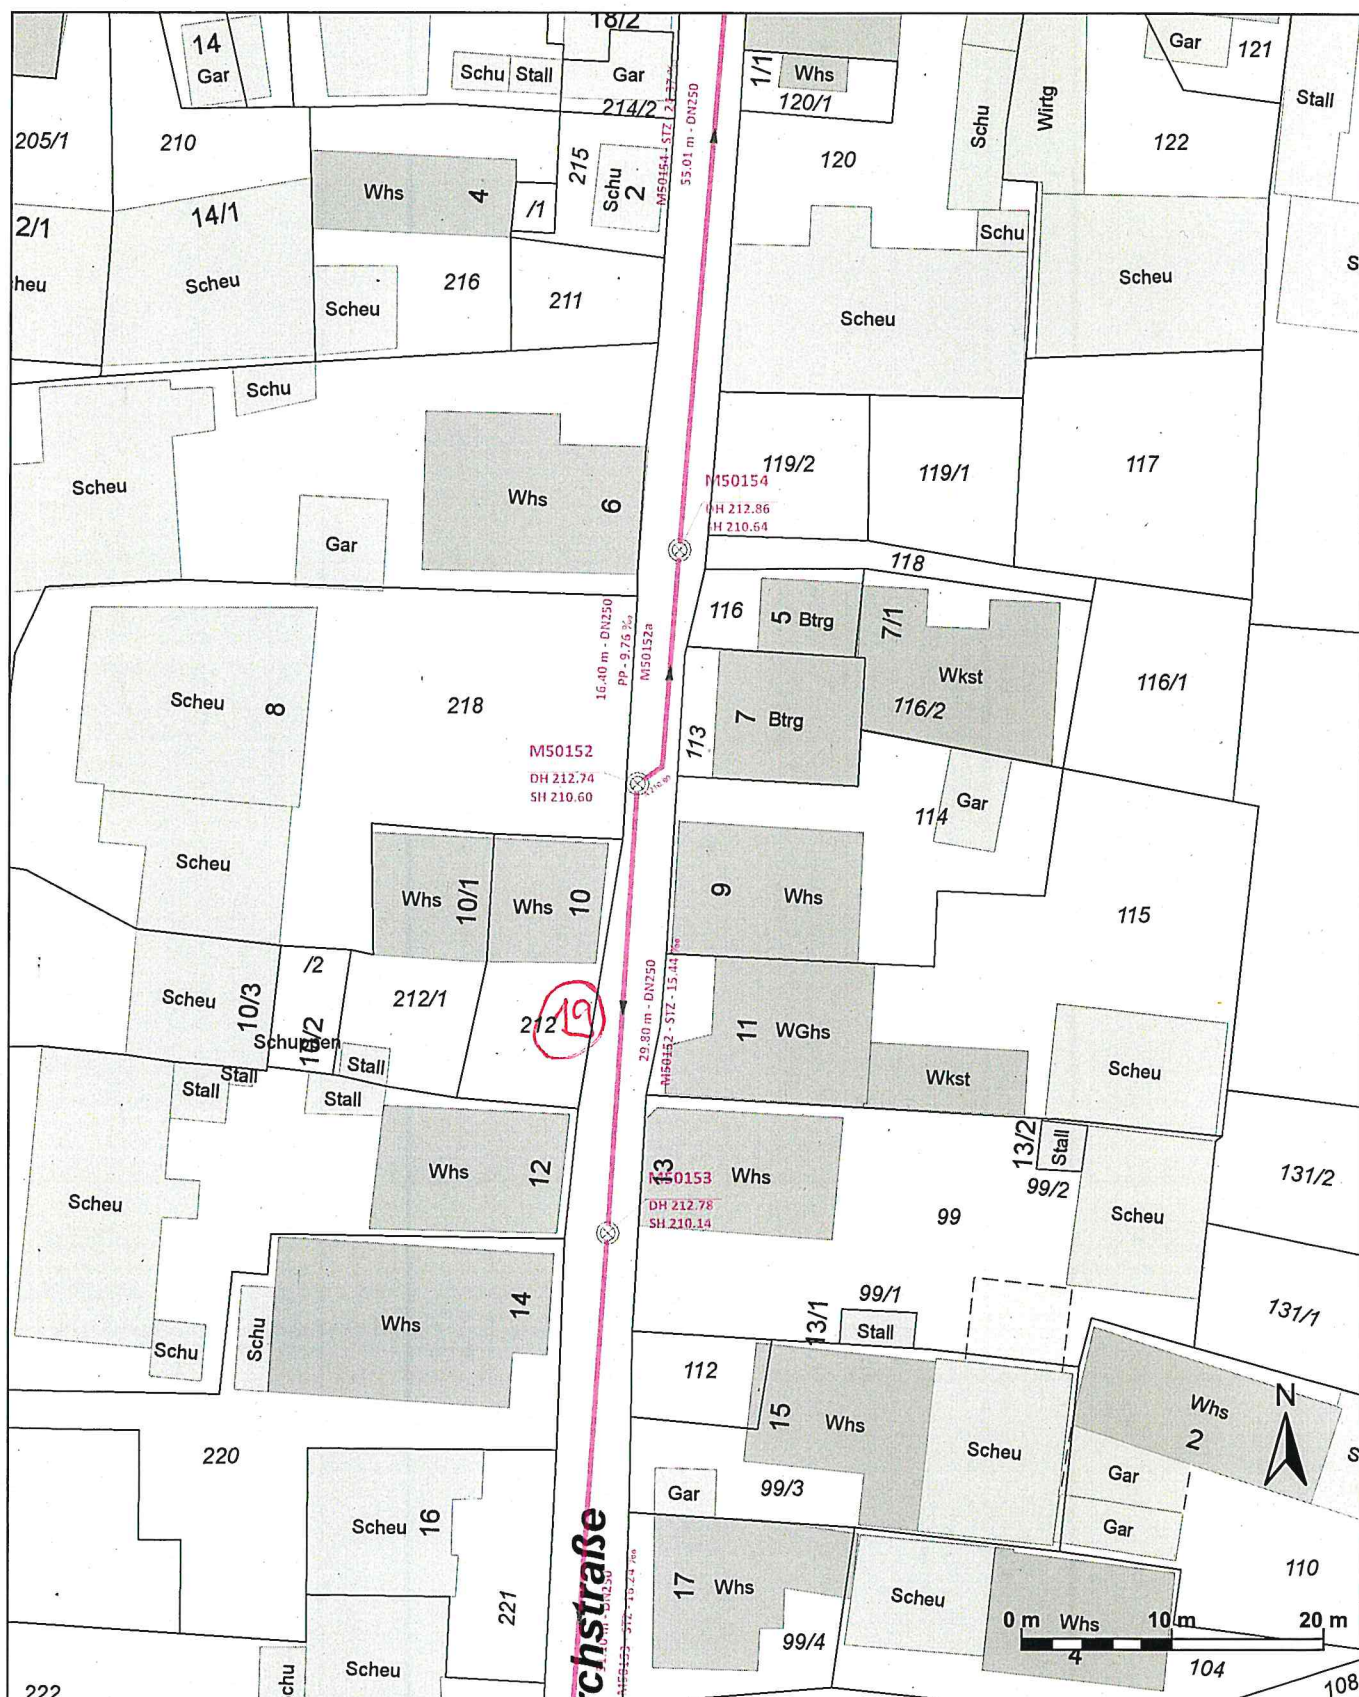

Maßstab 1 : 500
 Bearbeiter/in: Rainer Schellinger
 Datum: 25.08.2026

EIGENBETRIEB STADTENTWÄSSERUNG

Kelterplatz 7 - 75417 Mühlacker - stadtentwaesserung@stadt-muehlacker.de

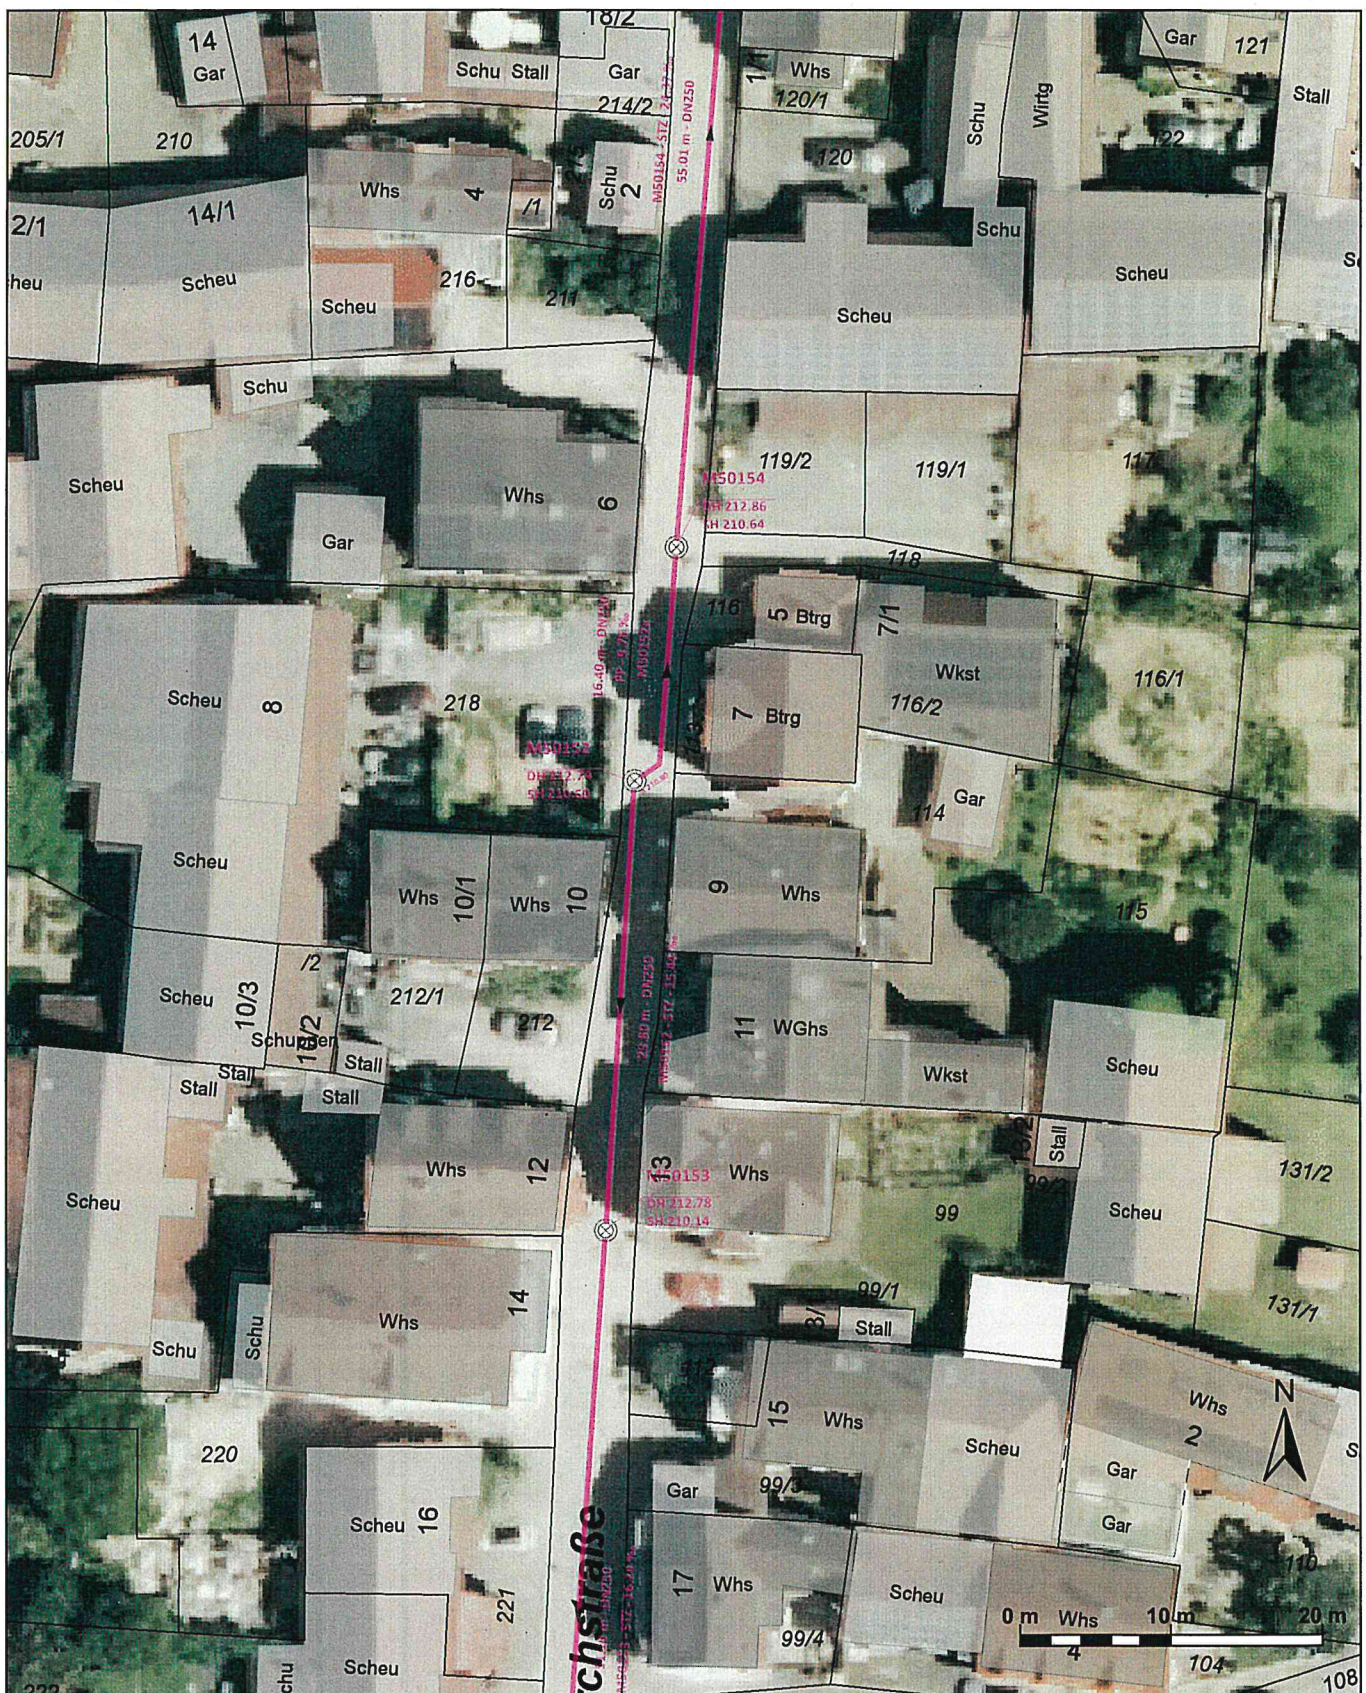

Auszug aus dem Kanalbestandsplan

Sämtliche Planeinträge und Maßangaben sind vor Ort vom Bauleiter verantwortlich zu prüfen.



Maßstab 1 : 500
 Bearbeiter/in: Rainer Schellinger
 Datum: 25.08.2026

EIGENBETRIEB STADTENTWÄSSERUNG

Kelterplatz 7 - 75417 Muhlacker - stadtentwaesserung@stadt-muehlacker.de

M50152, Zwerchstraße (Sanierungshaltung Nr. 19)

M50152



M50153



6x240

(Debitmaximal führen)

Haltungsgrafik

Haltung M50152
Oberer Schacht M50152
Unterer Schacht M50153

Insp.datum 14.08.2024
Kanalart Mischwassersystem,
Freispiegelabfluss im
geschlossenen Profil

Stammdaten

Haltungslänge 29,80 m
Ortsteil Mühlhausen
Straße Zwerchstraße
Material Steinzeug
Profilart Kreisprofil
Dimension [mm] 250 / 250

Inspektion

Insp.-Länge 28,20 m
Insp.-Richtung In Fließrichtung
Inspekteur Herr Beisel
Datenträger
Kommentar

Darstellungsrichtung: In Untersuchungsrichtung

	Entf.	Kode	Foto	Video	Beschreibung
	0,00	BCD.XP BDB		00:00:00	Anfangsknoten, Rohranfang
				00:00:10	Allgemeine Anmerkung, Wasserstand zwischen 1% und 10%, teilweise trüb
	0,40	BAB.A.A BAI.A.A		00:00:20	Pos: 7 - 8; Oberflächenriss (Haarriss), in Längsrichtung
				00:00:30	Pos: 12 - 12; Einragendes Dichtungsmaterial, Dichting, sichtbar verschoben, an Verbindung
	1,10	BDD.C		00:00:40	Anfang (1): Wasserspiegel, trüb, Höhe = 1%, Unterbogen
	1,60	BAJ.B	001	00:00:50	Pos: 2; Verschobene Verbindung, radial, Distanz = 25mm, an Verbindung
	2,00	BAB.A.A		00:01:00	Pos: 12; Oberflächenriss (Haarriss), in Längsrichtung, an Verbindung
	2,10	BDD.C		00:01:10	(1): Wasserspiegel, trüb, Höhe = 10%, an Verbindung, Unterbogen
		BAI.A.A		00:01:20	Pos: 3 - 9; Einragendes Dichtungsmaterial, Dichting, sichtbar verschoben, an Verbindung
		BAF.B.E		00:01:30	Pos: 12 - 12; Abplatzung, Ursache nicht eindeutig feststellbar, an Verbindung
	2,20	BAJ.B	002	00:01:40	Pos: 11; Verschobene Verbindung, radial, Distanz = 25mm, an Verbindung
	2,70	BAJ.C	003	00:01:50	Pos: 3; Verschobene Verbindung, im Winkel, Winkel = 4°, an Verbindung
		BAI.A.A		00:02:00	Pos: 7 - 12; Einragendes Dichtungsmaterial, Dichting, sichtbar verschoben, an Verbindung
	2,90	BDD.C		00:02:10	Ende(1): Wasserspiegel, trüb, Höhe = 5%, Unterbogen
	3,00	BDD.C		00:02:20	Anfang (2): Wasserspiegel, trüb, Höhe = 5%, Unterbogen
	3,40	BDD.C		00:02:30	(2): Wasserspiegel, trüb, Höhe = 10%, an Verbindung, Unterbogen
	3,80	BCA.A.A		00:02:40	Pos: 12; Abzweig, offen, Höhe = 150mm, Steinzeug
	3,90	BAI.A.A		00:02:50	Pos: 12 - 12; Einragendes Dichtungsmaterial, Dichting, sichtbar verschoben, an Verbindung
	4,30	BAF.B.E		00:03:00	Pos: 9 - 3; Abplatzung, Ursache nicht eindeutig feststellbar, an Verbindung
	4,40	BAF.B.E		00:03:10	Pos: 5 - 8; Abplatzung, Ursache nicht eindeutig feststellbar, an Verbindung
	4,60	BDD.C		00:03:20	Ende(2): Wasserspiegel, trüb, Höhe = 1%, Unterbogen
	5,20	BAC.A	004	00:03:30	Pos: 5 - 8; Bruch, Länge = 121mm, an Verbindung
	5,40	BAJ.B	005	00:03:40	Pos: 6; Verschobene Verbindung, radial, Distanz = 25mm, an Verbindung
	6,30	BAF.B.E		00:03:50	Pos: 5 - 7; Abplatzung, Ursache nicht eindeutig feststellbar, an Verbindung
	7,60	BDD.C		00:04:00	Anfang (3): Wasserspiegel, trüb, Höhe = 1%, Unterbogen
	8,10	BAB.A.A		00:04:10	Pos: 1 - 2; Oberflächenriss (Haarriss), in Längsrichtung, an Verbindung

Haltungsgrafik

Haltung	M50152	Insp.datum	14.08.2024
Oberer Schacht	M50152	Kanalart	Mischwassersystem, Freispiegelabfluss im geschlossenen Profil
Unterer Schacht	M50153		

8,30	BDD.C		00:04:20	(3): Wasserspiegel, trüb, Höhe = 10%, an Verbindung, Unterbogen	
8,50	BDD.C		00:04:30	Ende(3): Wasserspiegel, trüb, Höhe = 5%, Unterbogen	
8,70	BDD.C		00:04:40	Anfang (4): Wasserspiegel, trüb, Höhe = 5%, Unterbogen	
9,30	BDD.C		00:04:50	(4): Wasserspiegel, trüb, Höhe = 10%, an Verbindung, Unterbogen	
10,50	BDD.C		00:05:00	Ende(4): Wasserspiegel, trüb, Höhe = 1%, Unterbogen	
11,40	BAJ.C	006	00:05:10	Pos: 3; Verschobene Verbindung, im Winkel, Winkel = 4°, an Verbindung	
11,70	BDD.C		00:05:20	Anfang (5): Wasserspiegel, trüb, Höhe = 1%, Unterbogen	
12,30	BAB.C.D	007	00:05:30	Pos: 6 - 8; klaffender Riss, gewunden oder spiralförmig, Breite = 5mm, an Verbindung	12L10
12,70	BDD.C		00:05:40	(5): Wasserspiegel, trüb, Höhe = 5%, Unterbogen	
	BCA.A.A		00:05:50	Pos: 10; Abzweig, offen, Höhe = 150mm, Steinzeug	
13,00	BAC.A	008	00:06:00	Anfang (6): Pos: 12 - 12; Bruch, Länge = 995mm, an Verbindung	
	BAO	009	00:06:10	Pos: 12 - 3; Boden sichtbar, an Verbindung, Feines Material (z.B. Lehm, Split)	
13,20	BDD.C		00:06:20	Ende(5): Wasserspiegel, trüb, Höhe = 1%, Unterbogen	
14,00	BAC.A	010	00:06:30	Ende(6): Pos: 12 - 12; Bruch, Länge = 995mm, an Verbindung	12L10
14,30	BCA.A.A		00:06:40	Pos: 1; Abzweig, offen, Höhe = 150mm, Steinzeug	
14,60	BAF.B.E		00:06:50	Pos: 5 - 7; Abplatzung, Ursache nicht eindeutig feststellbar, an Verbindung	
14,70	BAJ.B	011	00:07:00	Pos: 1; Verschobene Verbindung, radial, Distanz = 20mm, an Verbindung	
	BAB.A.A		00:07:10	Pos: 6 - 7; Oberflächenriss (Haarriss), in Längsrichtung, an Verbindung	
15,70	BAB.A.A		00:07:20	Pos: 1; Oberflächenriss (Haarriss), in Längsrichtung, an Verbindung	
	BAJ.C		00:07:30	Pos: 5; Verschobene Verbindung, im Winkel, Winkel = 3°, an Verbindung	
15,80	BAB.B.C		00:07:40	Anfang (7): Pos: 12 - 12; Riss, komplex, Breite = 2mm, an Verbindung	
16,70	BAB.B.C		00:07:50	Ende(7): Pos: 12 - 12; Riss, komplex, Breite = 2mm, an Verbindung	
18,60	BAB.A.A		00:08:00	Pos: 7; Oberflächenriss (Haarriss), in Längsrichtung, an Verbindung	
	BAB.A.D		00:08:10	Pos: 8 - 9; Oberflächenriss (Haarriss), gewunden oder spiralförmig, an Verbindung	
21,00	BCA.A.A		00:08:20	Pos: 11; Abzweig, offen, Höhe = 150mm, Steinzeug, Leitungsinspektion empfohlen, Schäden in der Anschlussleitung sichtbar	12L10
21,20	BDD.A		00:08:30	Anfang (8): Wasserspiegel, klar (Sohle sichtbar), Höhe = 1%, Unterbogen	
21,60	BCA.A.A		00:08:40	Pos: 1; Abzweig, offen, Höhe = 150mm, Steinzeug	
21,90	BDD.A		00:08:50	(8): Wasserspiegel, klar (Sohle sichtbar), Höhe = 5%, an Verbindung, Unterbogen	1240
22,00	BDD.A		00:09:00	Ende(8): Wasserspiegel, klar (Sohle sichtbar), Höhe = 1%, Unterbogen	
22,70	BDD.A		00:09:10	Anfang (9): Wasserspiegel, klar (Sohle sichtbar), Höhe = 1%, Unterbogen	
23,90	BDD.A		00:09:20	(9): Wasserspiegel, klar (Sohle sichtbar), Höhe = 5%, an Verbindung, Unterbogen	
24,00	BAF.B.E		00:09:30	Pos: 5 - 7; Abplatzung, Ursache nicht eindeutig feststellbar, an Verbindung	
24,10	BDD.A		00:09:40	Ende(9): Wasserspiegel, klar (Sohle sichtbar), Höhe = 1%, Unterbogen	
27,00	BAJ.C		00:09:50	Pos: 8; Verschobene Verbindung, im Winkel, Winkel = 3°, an Verbindung	
27,30	BCA.A.A		00:10:00	Pos: 1; Abzweig, offen, Höhe = 200mm, Steinzeug	
27,60	BAB.A.C		00:10:10	Pos: 7 - 8; Oberflächenriss (Haarriss), komplex, an Verbindung	12L10
27,90	BCA.A.A		00:10:20	Pos: 11; Abzweig, offen, Höhe = 200mm, Steinzeug	
28,20	BDB		00:10:30	Allgemeine Anmerkung, Fehlen von Teilen im Schacht	
	BAF.B.E		00:10:40	Pos: 11 - 12; Abplatzung, Ursache nicht eindeutig feststellbar	

Haltungsgrafik

Haltung	M50152	Insp.datum	14.08.2024
Oberer Schacht	M50152	Kanalart	Mischwassersystem, Freispiegelabfluss im geschlossenen Profil
Unterer Schacht	M50153		

BCE.XP	00:10:50	Endknoten, Rohrende
---------------	----------	---------------------

