



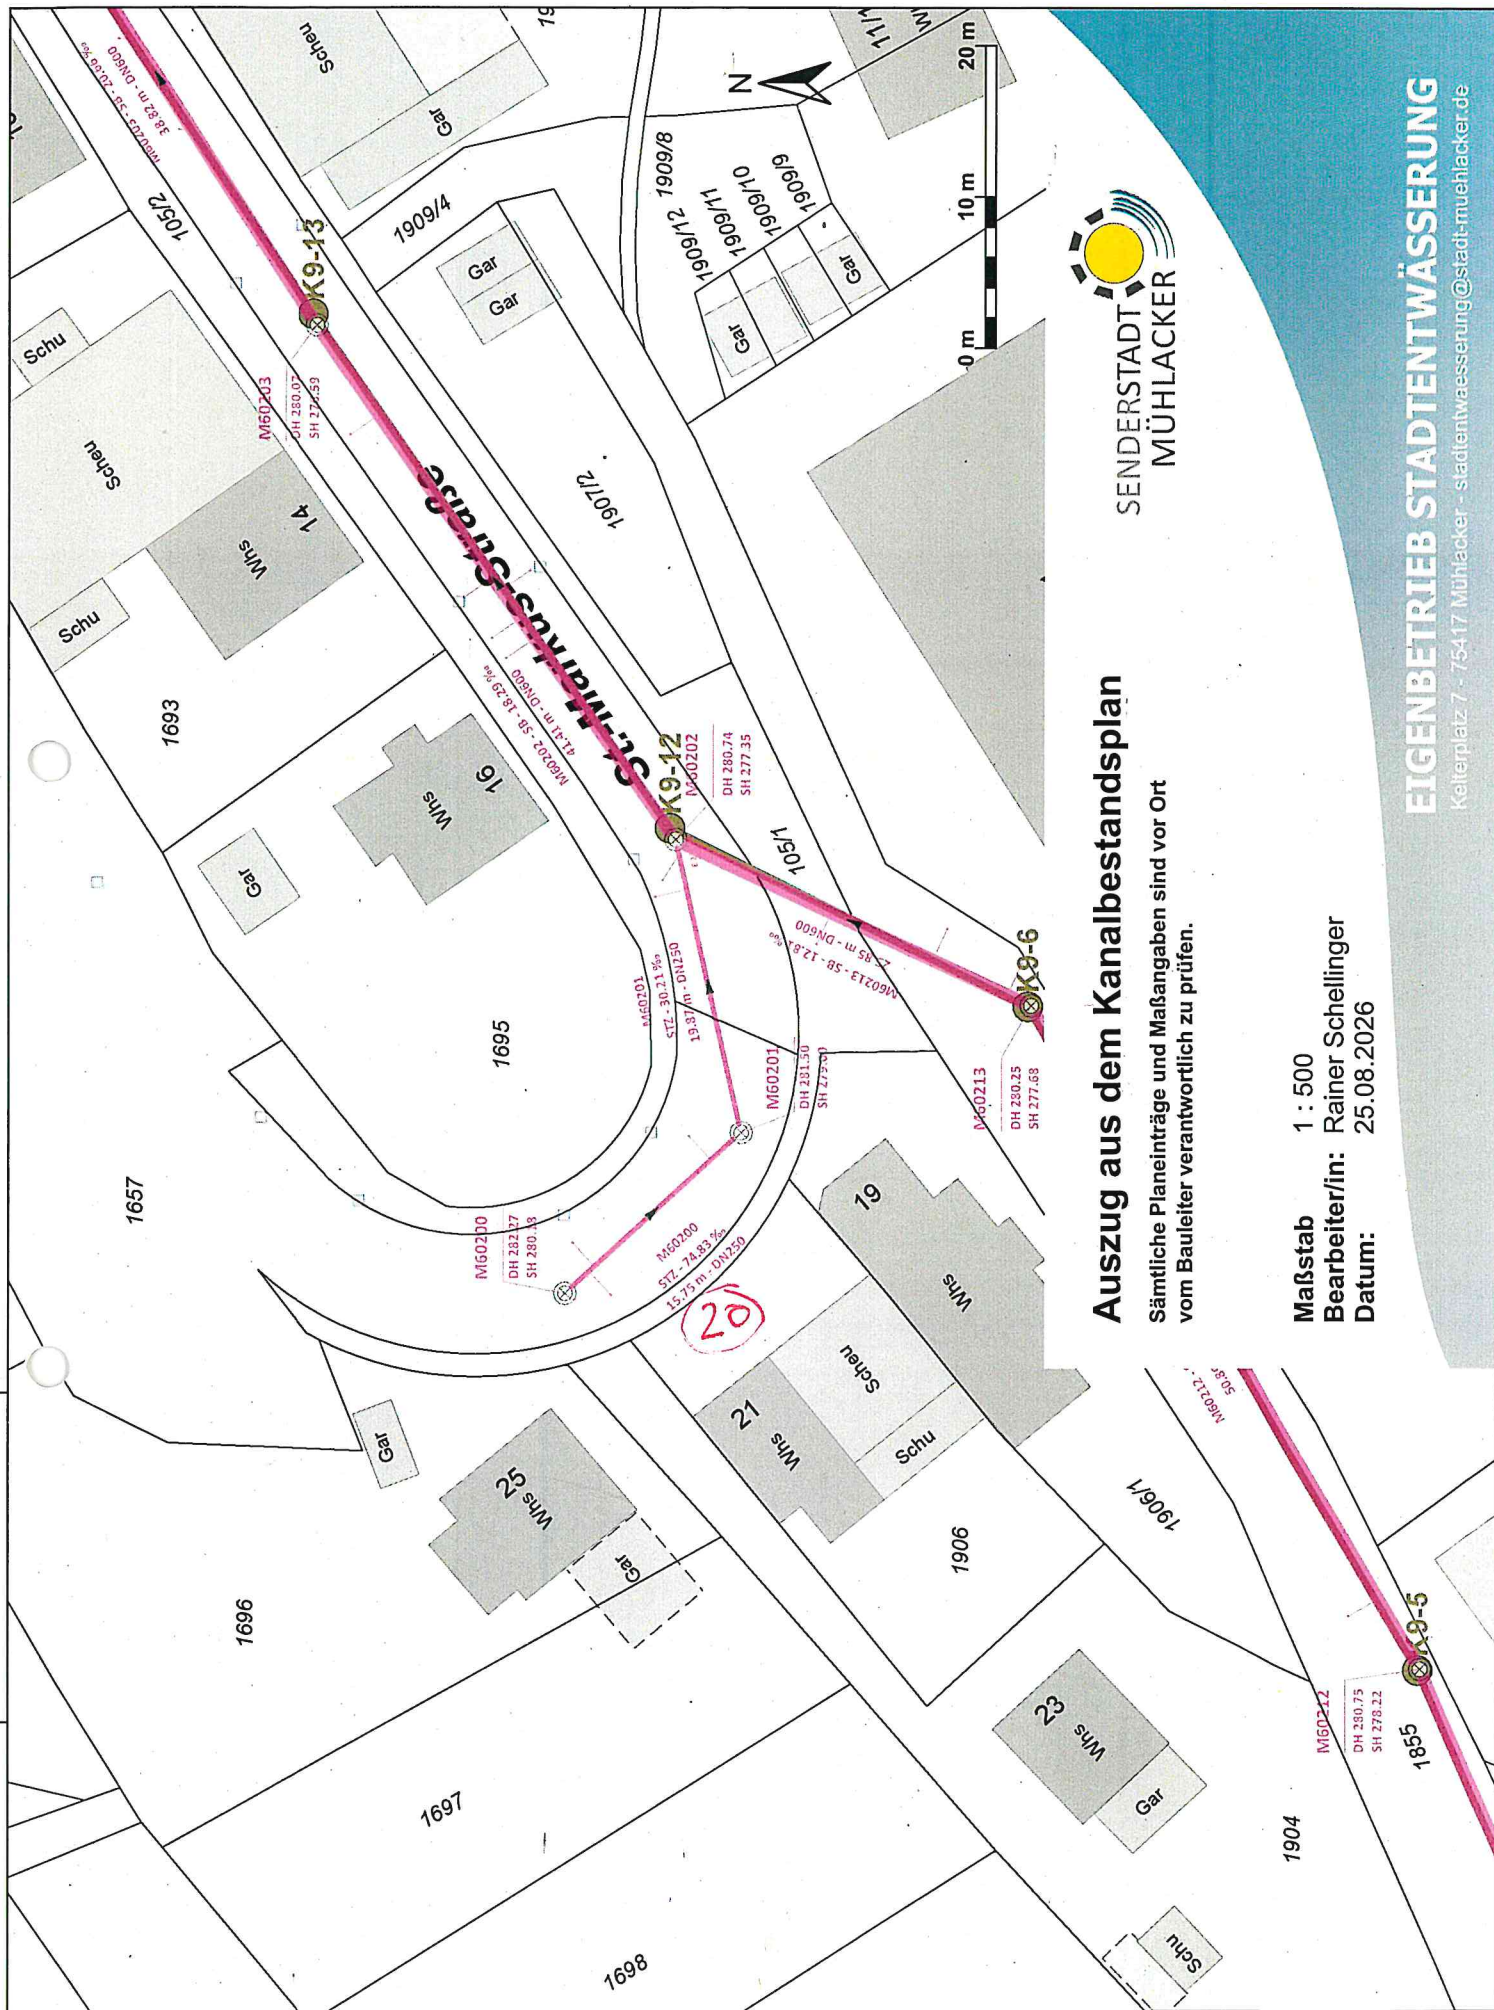

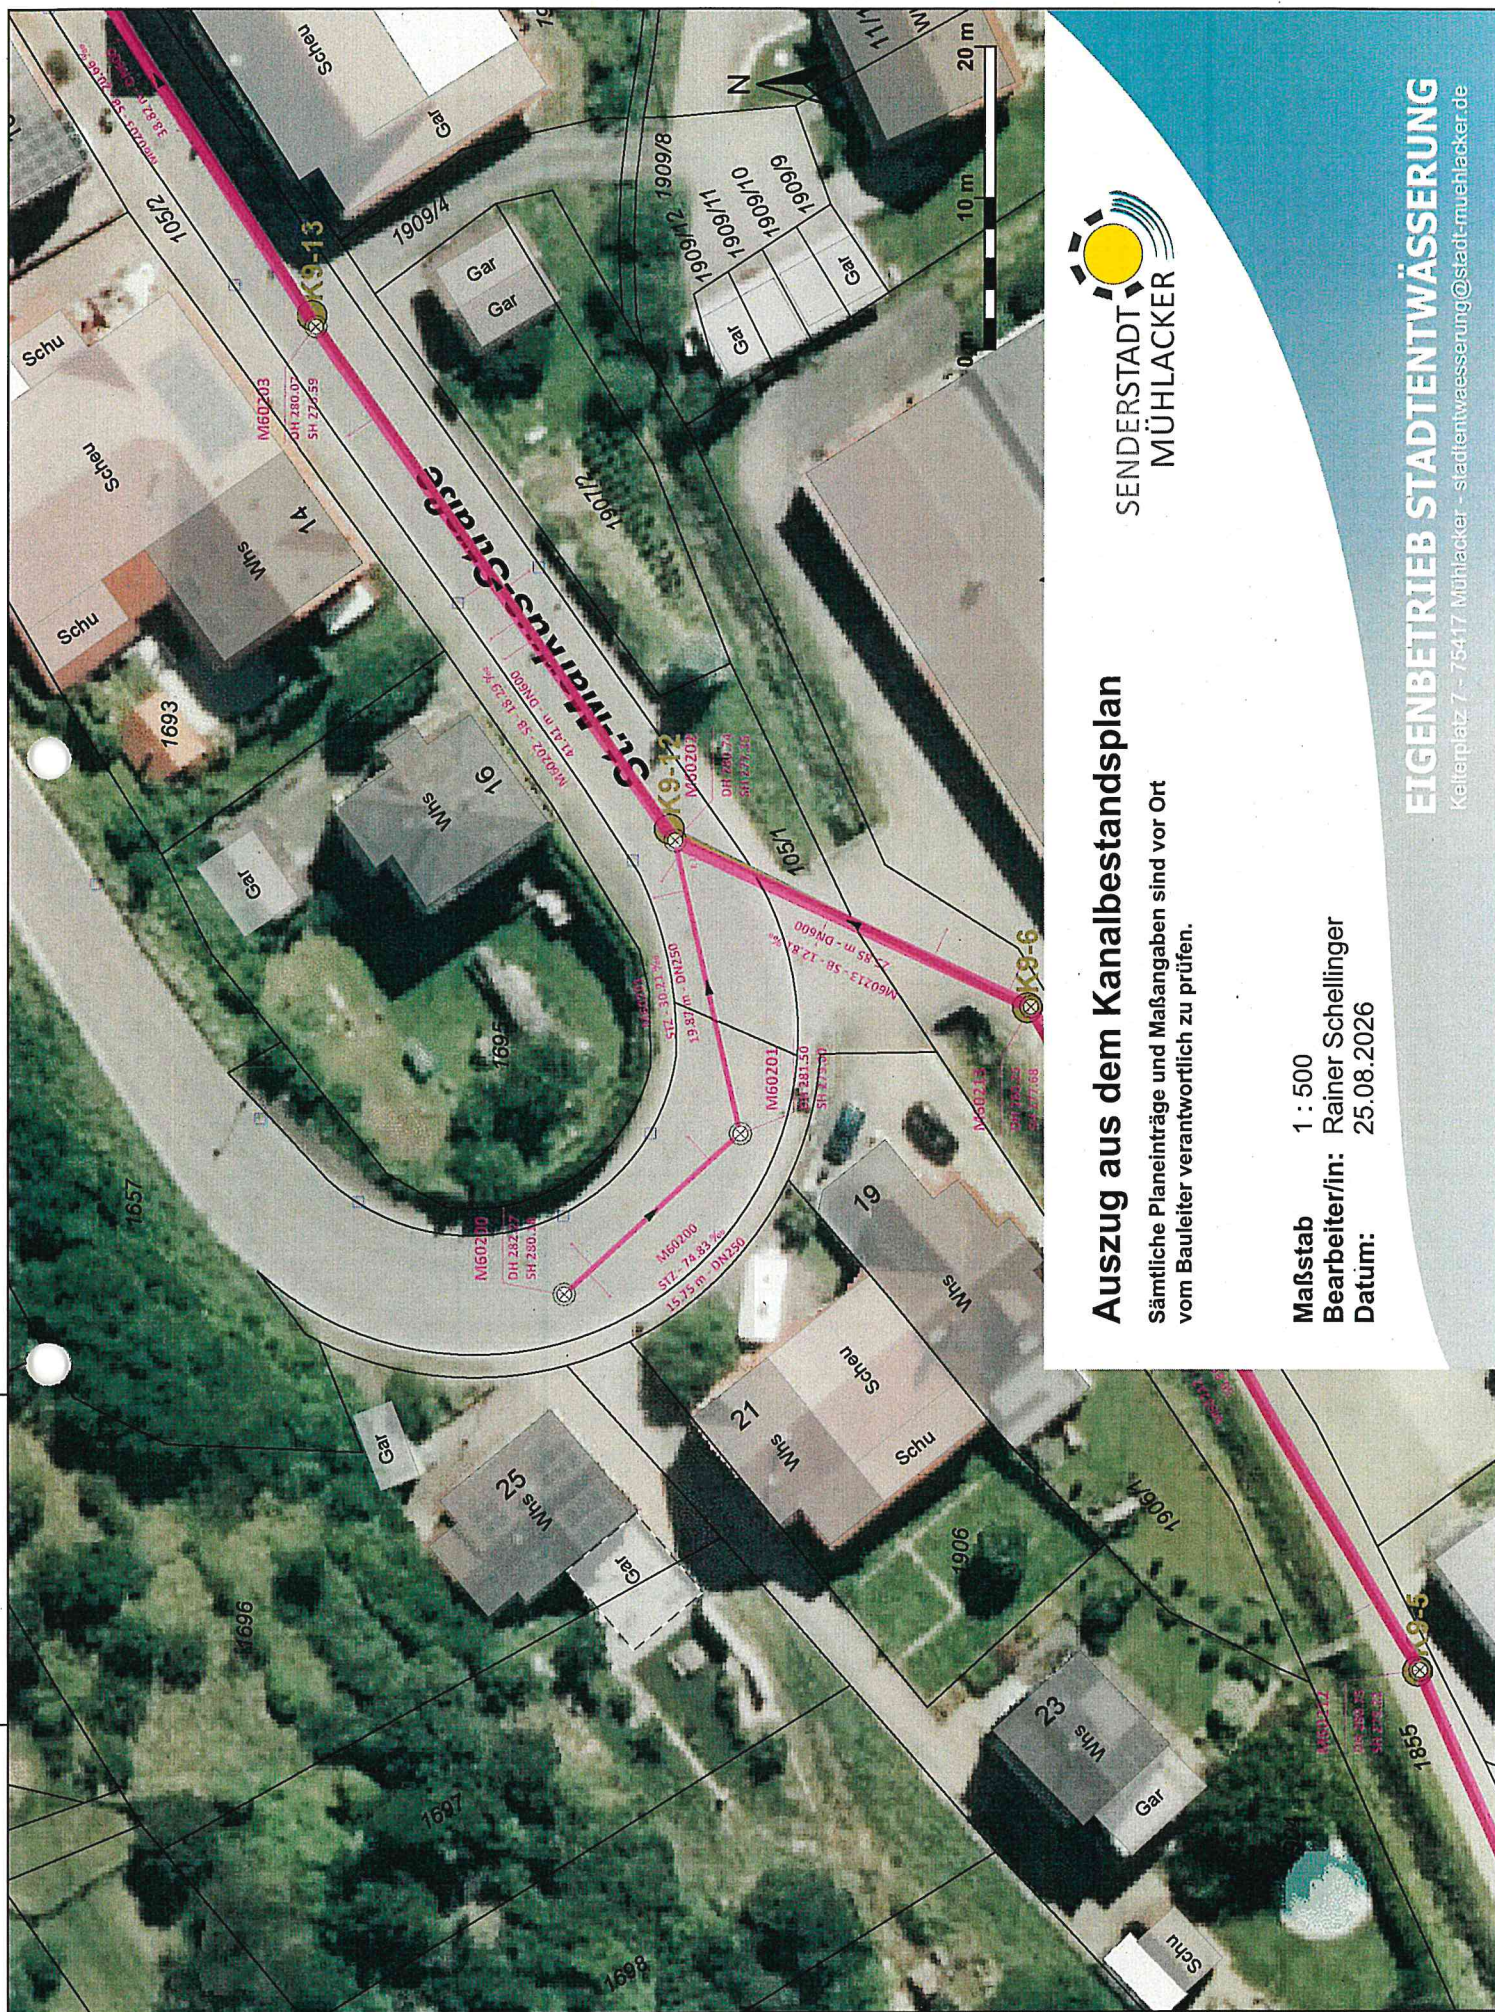

Auszug aus dem Kanalbestandsplan

Sämtliche Planeinträge und Maßangaben sind vor Ort vom Bauleiter verantwortlich zu prüfen.


Maßstab 1 : 500
 Bearbeiter/in: Rainer Schellinger
 Datum: 25.08.2026

EIGENBETRIEB STADTENTWÄSSERUNG


Kelterplatz 7 - 75417 Mühlacker - stadtentwaesserung@stadt-muehlacker.de

M60200, St. Markus Straße (Sanierungshaltung Nr. 20)

M60200

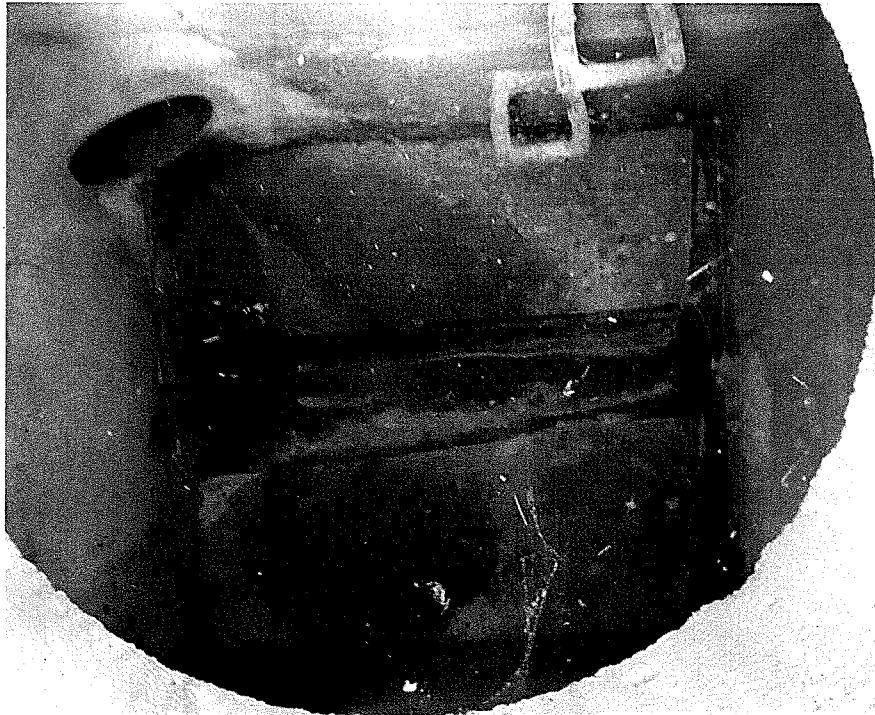

M60201

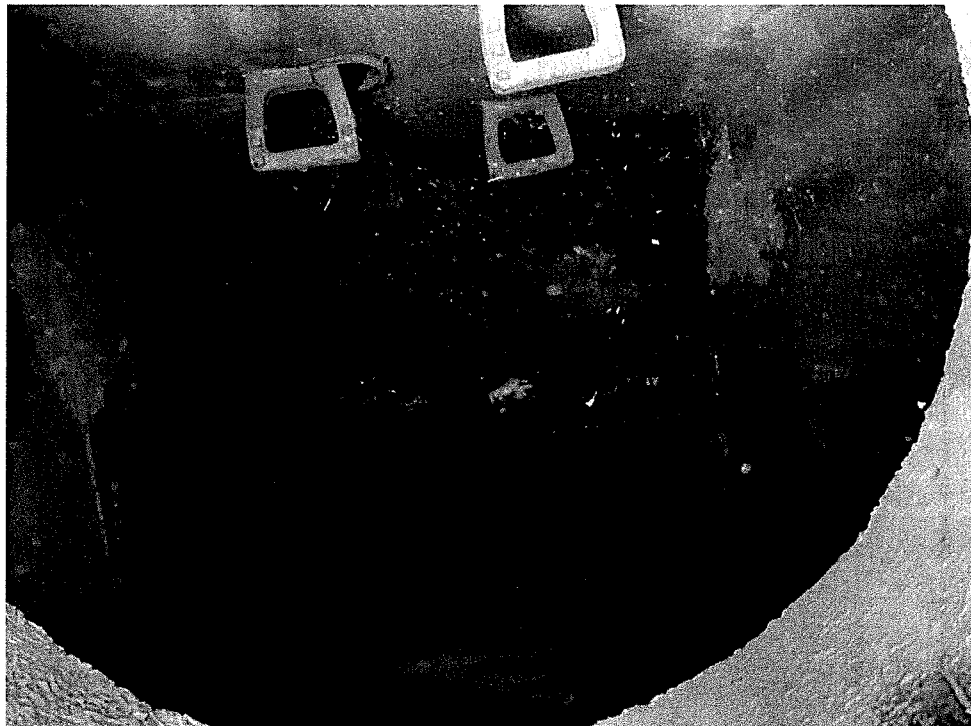

Haltungsbericht: M60200

Seite 1

Hermann Umweltservice GmbH
 Bediener : Herr Mettler
 Auftraggeber : Gemeinde Birkenfeld

Datum : 11.05.2026
 Bericht Nr. : 20
 DVD-Nr. :

3x2L/0

Ort : MÜHLACKER
 Ortsteil : Großglattbach
 Straße : St.-Markus-Strasse
 Lage Oberfläche: Fahrb.Hoffl.flies.Verkehr

LageplanNr :
 Netz Nummer :
 WS-Zone :
 Baujahr : 1971
 Überschw.Geb.: 0

HaltungsNr. : M60200
 Von-Schacht : M60200
 Nach-Schacht : M60201
 Unters.Richtung: Gegen Fließrichtung
 Untersuch.Zweck: Turnusmäßige Inspektion
 Inspektionsart : selbstfahrende Kamera
 Profilart : Kreisprofil
 Rohrmaterial : Steinzeug
 Kanalart : Freisp.Mischwasser
 Abwasserart : häuslich
 Innenschutz :
 Art Auskleidung:
 Wasserhaltung : keine Maßnahme getroffen
 Reinigung : Vor Insp. gereinigt
 Filmname 1 : FH140U6932030A.MPG
 Filmname 2 :

Haltungslänge: 14,6 m
 Rohrlänge : 0,0 m
 Anz. Muffen : 00
 Wetter : kein Niederschlag
 Klasse /auto: 0 /manuell: 0


Wandstärke : 000,00 mm
 Dimension : 250

Position	Kürzel	Langtext	Film	Bildnr.
0,00m	BCDXP-	Anfangsknoten Inspektionsanfang	00:00:19	
0,10m	BABBC	Rissbildung Riss komplexe Rissbildung [12-12Uhr] 1.00 mm	00:00:34	1D
	A1	Beginn Streckenschaden		
1,40m	BABBC	Rissbildung Riss komplexe Rissbildung [12-12Uhr] 1.00 mm	00:01:34	
	B1	Ende Streckenschaden		
2,16m	BCAAA	Anschluss Abzweig Anschluss offen [3Uhr] 150.00 mm	00:02:13	
		Anmerkung: [STZ] Steinzeug		
12,79m	BCAAA	Anschluss Abzweig Anschluss offen [2Uhr] 150.00 mm	00:03:58	
		Anmerkung: [STZ] Steinzeug		
13,51m	BCAAA	Anschluss Abzweig Anschluss offen [10Uhr] 150.00 mm	00:04:35	
		Anmerkung: [STZ] Steinzeug		
14,27m	BABBC	Rissbildung Riss komplexe Rissbildung [12-12Uhr] 2.00 mm	00:05:16	2D
	A2	Beginn Streckenschaden		
15,08m	BABBC	Rissbildung Riss komplexe Rissbildung [12-12Uhr] 2.00 mm	00:06:08	
	B2	Ende Streckenschaden		
15,08m	BCEXP-	Endknoten Inspektionsende	00:06:10	


2L/0
 2L/0
 2L/0

Haltungsgrafik: M60200

Hermann Umweltservice GmbH	Datum : 11.05.2026
Bediener : Herr Mettler	Bericht Nr. : 20
Auftraggeber : Gemeinde Birkenfeld	DVD-Nr. :
Ort : MÜHLACKER	LageplanNr :
Ortsteil : Großglattbach	Netz Nummer :
Straße : St.-Markus-Strasse	WS-Zone :
Lage Oberfläche : Fahrb.Hoffl.flies.Verkehr	Baujahr : 1971
	Überschw.Geb. : 0
HaltungsNr. : M60200	Haltungslänge : 14,6 m
Von-Schacht : M60200	Rohrlänge : 0,0 m
Nach-Schacht : M60201	Anz. Muffen : 00
Unters.Richtung : Gegen Fließrichtung	Wetter : kein Niederschlag
Untersuch.Zweck : Turnusmäßige Inspektion	Klasse /auto:0 /manuell:0
Inspektionsart : selbstfahrende Kamera	
Profilart : Kreisprofil	
Rohrmaterial : Steinzeug	Wandstärke : 000,00 mm
Kanalart : Freisp.Mischwasser	Dimension : 250
Abwasserart : häuslich	
Innenschutz :	
Art Auskleidung :	
Wasserhaltung : keine Maßnahme getroffen	
Reinigung : Vor Insp. gereinigt	
Filmname 1 : FH140U6932030A.MPG	
Filmname 2 :	

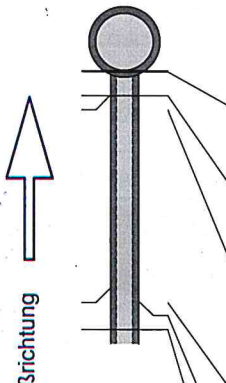M1:400	Position	Kürzel	Langtext	Filmp.	Bildnr.
M60201					
	0,00m (15,08)	BCDXP-	Anfangsknoten Inspektionsanfang	00:00:19	
	0,10m (14,98)	BABBC	Rissbildung Riss komplexe Rissbildung [12-12Uhr] 1.00 mm Beginn Streckenschaden	00:00:34	1D
	1,40m (13,68)	BABBC	Rissbildung Riss komplexe Rissbildung [12-12Uhr] 1.00 mm Ende Streckenschaden	00:01:34	
	2,16m (12,92)	BCAAA	Anschluss Abzweig Anschluss offen [3Uhr] 150.00 mm Anmerkung:[STZ] Steinzeug	00:02:13	
	12,79m (2,29)	BCAAA	Anschluss Abzweig Anschluss offen [2Uhr] 150.00 mm Anmerkung:[STZ] Steinzeug	00:03:58	
	13,51m (1,57)	BCAAA	Anschluss Abzweig Anschluss offen [10Uhr] 150.00 mm Anmerkung:[STZ] Steinzeug	00:04:35	
	14,27m (0,81)	BABBC	Rissbildung Riss komplexe Rissbildung [12-12Uhr] 2.00 mm Beginn Streckenschaden	00:05:16	2D
		A2			

Position	Kürzel	Langtext	Filmp.	Bildnr.
----------	--------	----------	--------	---------

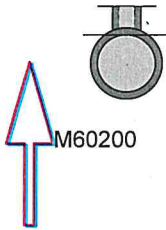

15,08m (0,00)	BABBC	Rissbildung Riss komplexe Rissbildung [12-12Uhr] 2.00 mm Ende Streckenschaden	00:06:08	
15,08m (0,00)	B2			
	BCEXP-	Endknoten Inspektionsende	00:06:10	

Bildblatt: M60200

Datum: 11.05.2026
Haltungs-Nr.: M60200
Von-Schacht: M60200
Straße: St.-Markus-Strasse
Abw.Art: Freisp.Mischwasser

Bericht Nr: 20
Durchm.DN: 250
Bis-Schacht: M60201
Material: Steinzeug

