


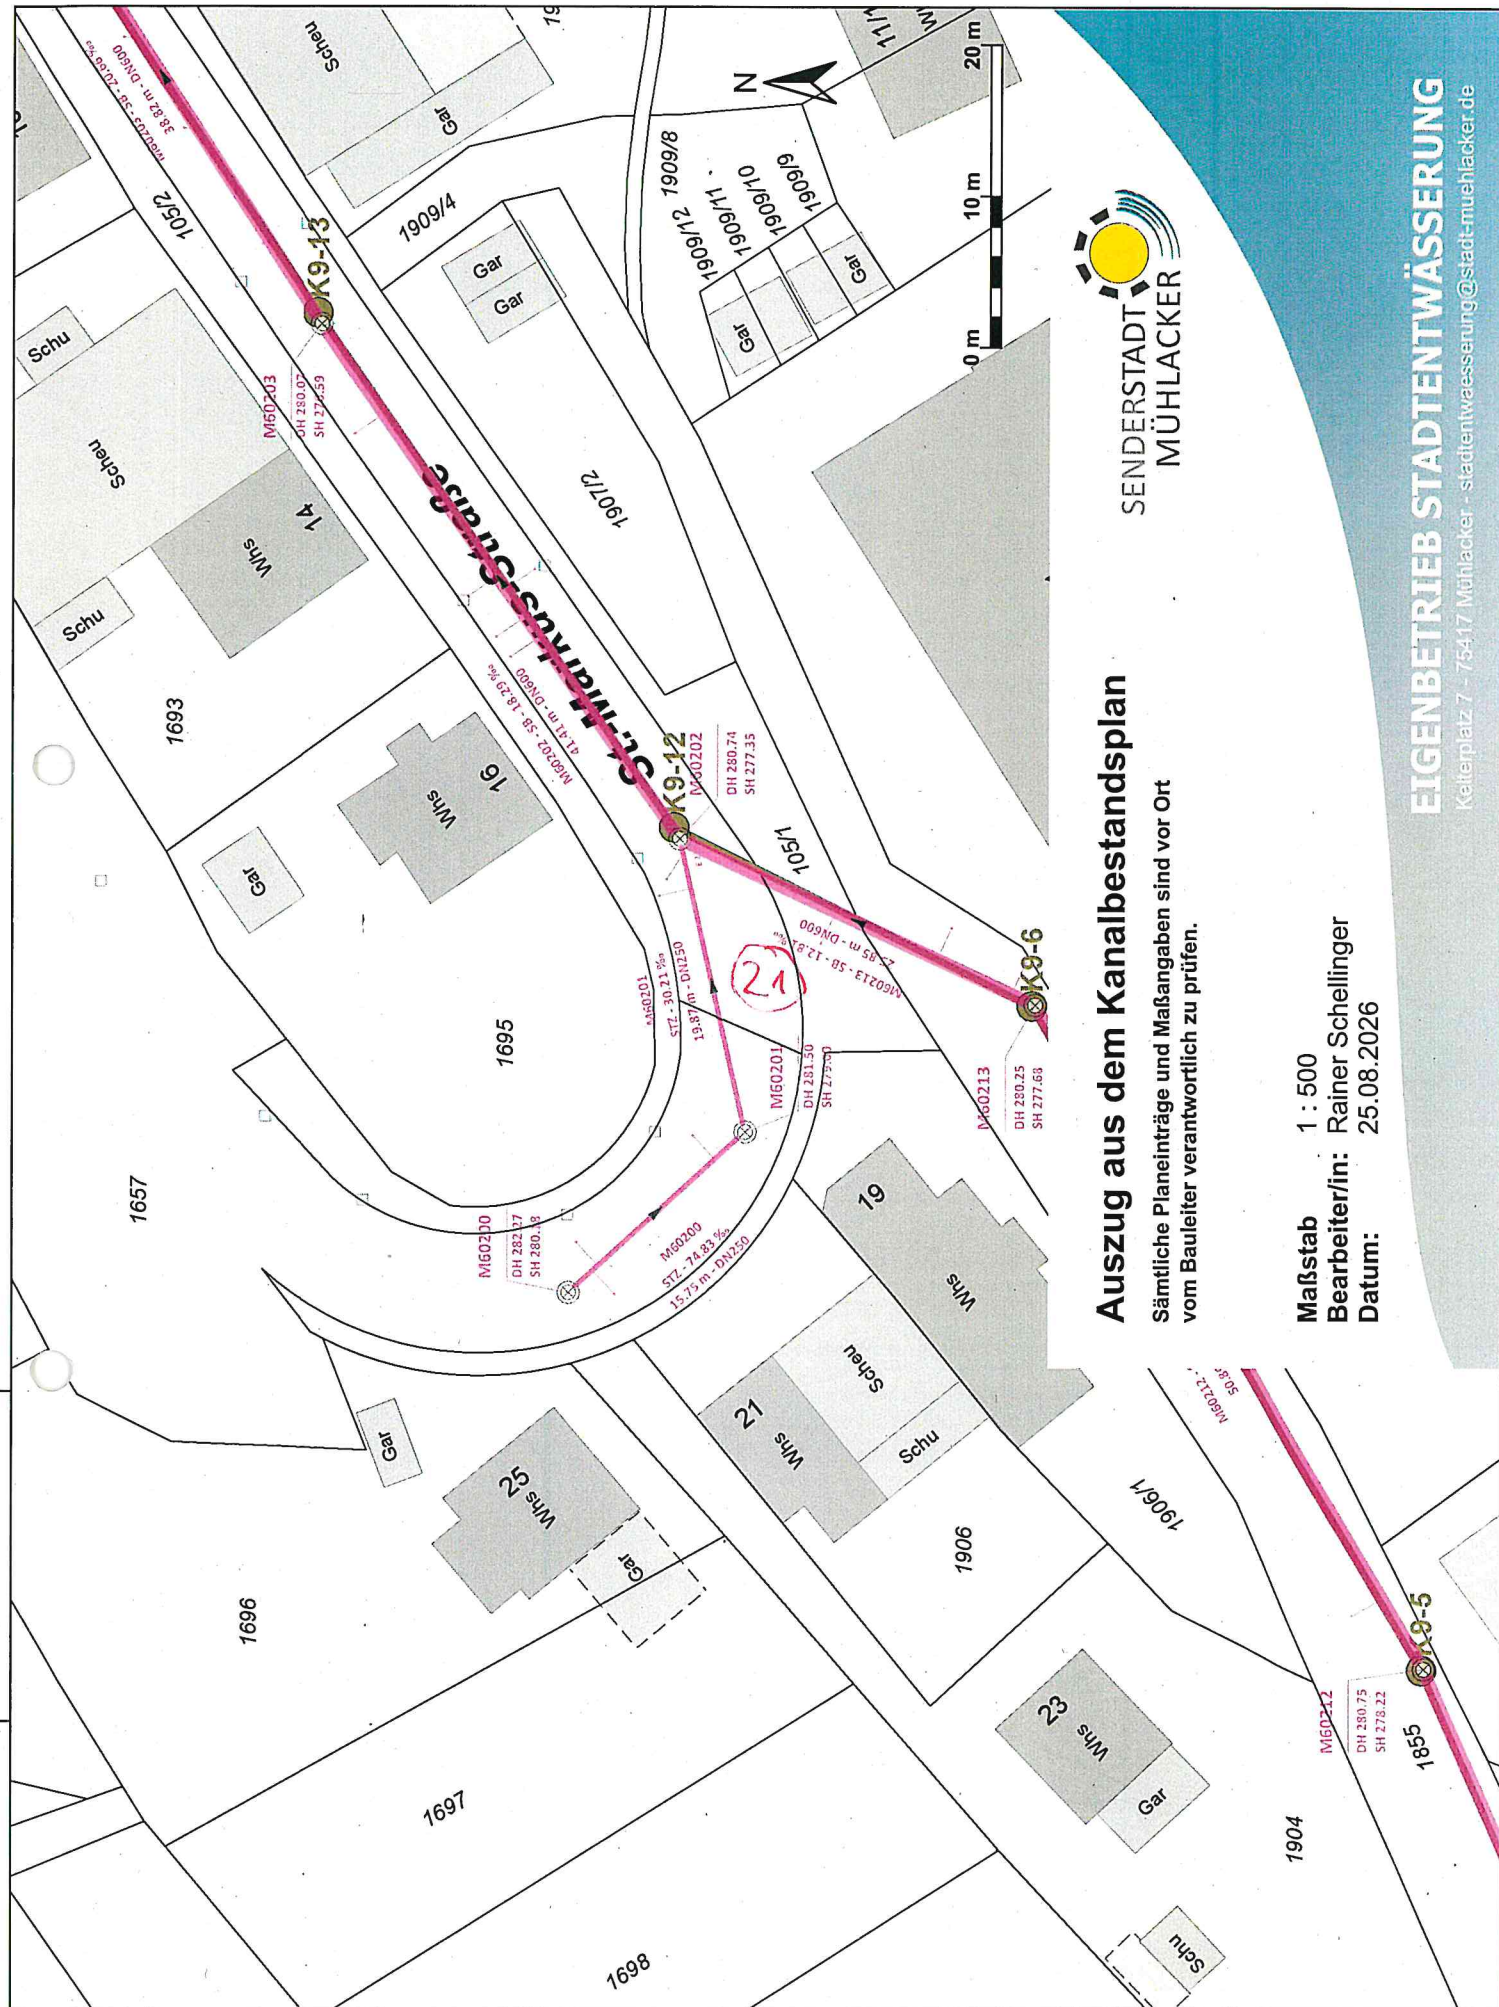

Auszug aus dem Kanalbestandsplan


Sämtliche Planeinträge und Maßangaben sind vor Ort vom Bauleiter verantwortlich zu prüfen.



Maßstab 1 : 500
 Bearbeiter/in: Rainer Schellinger
 Datum: 25.08.2026

EIGENBETRIEB STADTENTWÄSSERUNG

Kelterplatz 7 - 75417 Mühlacker - stadtentwaesserung@stadt-muehlacker.de

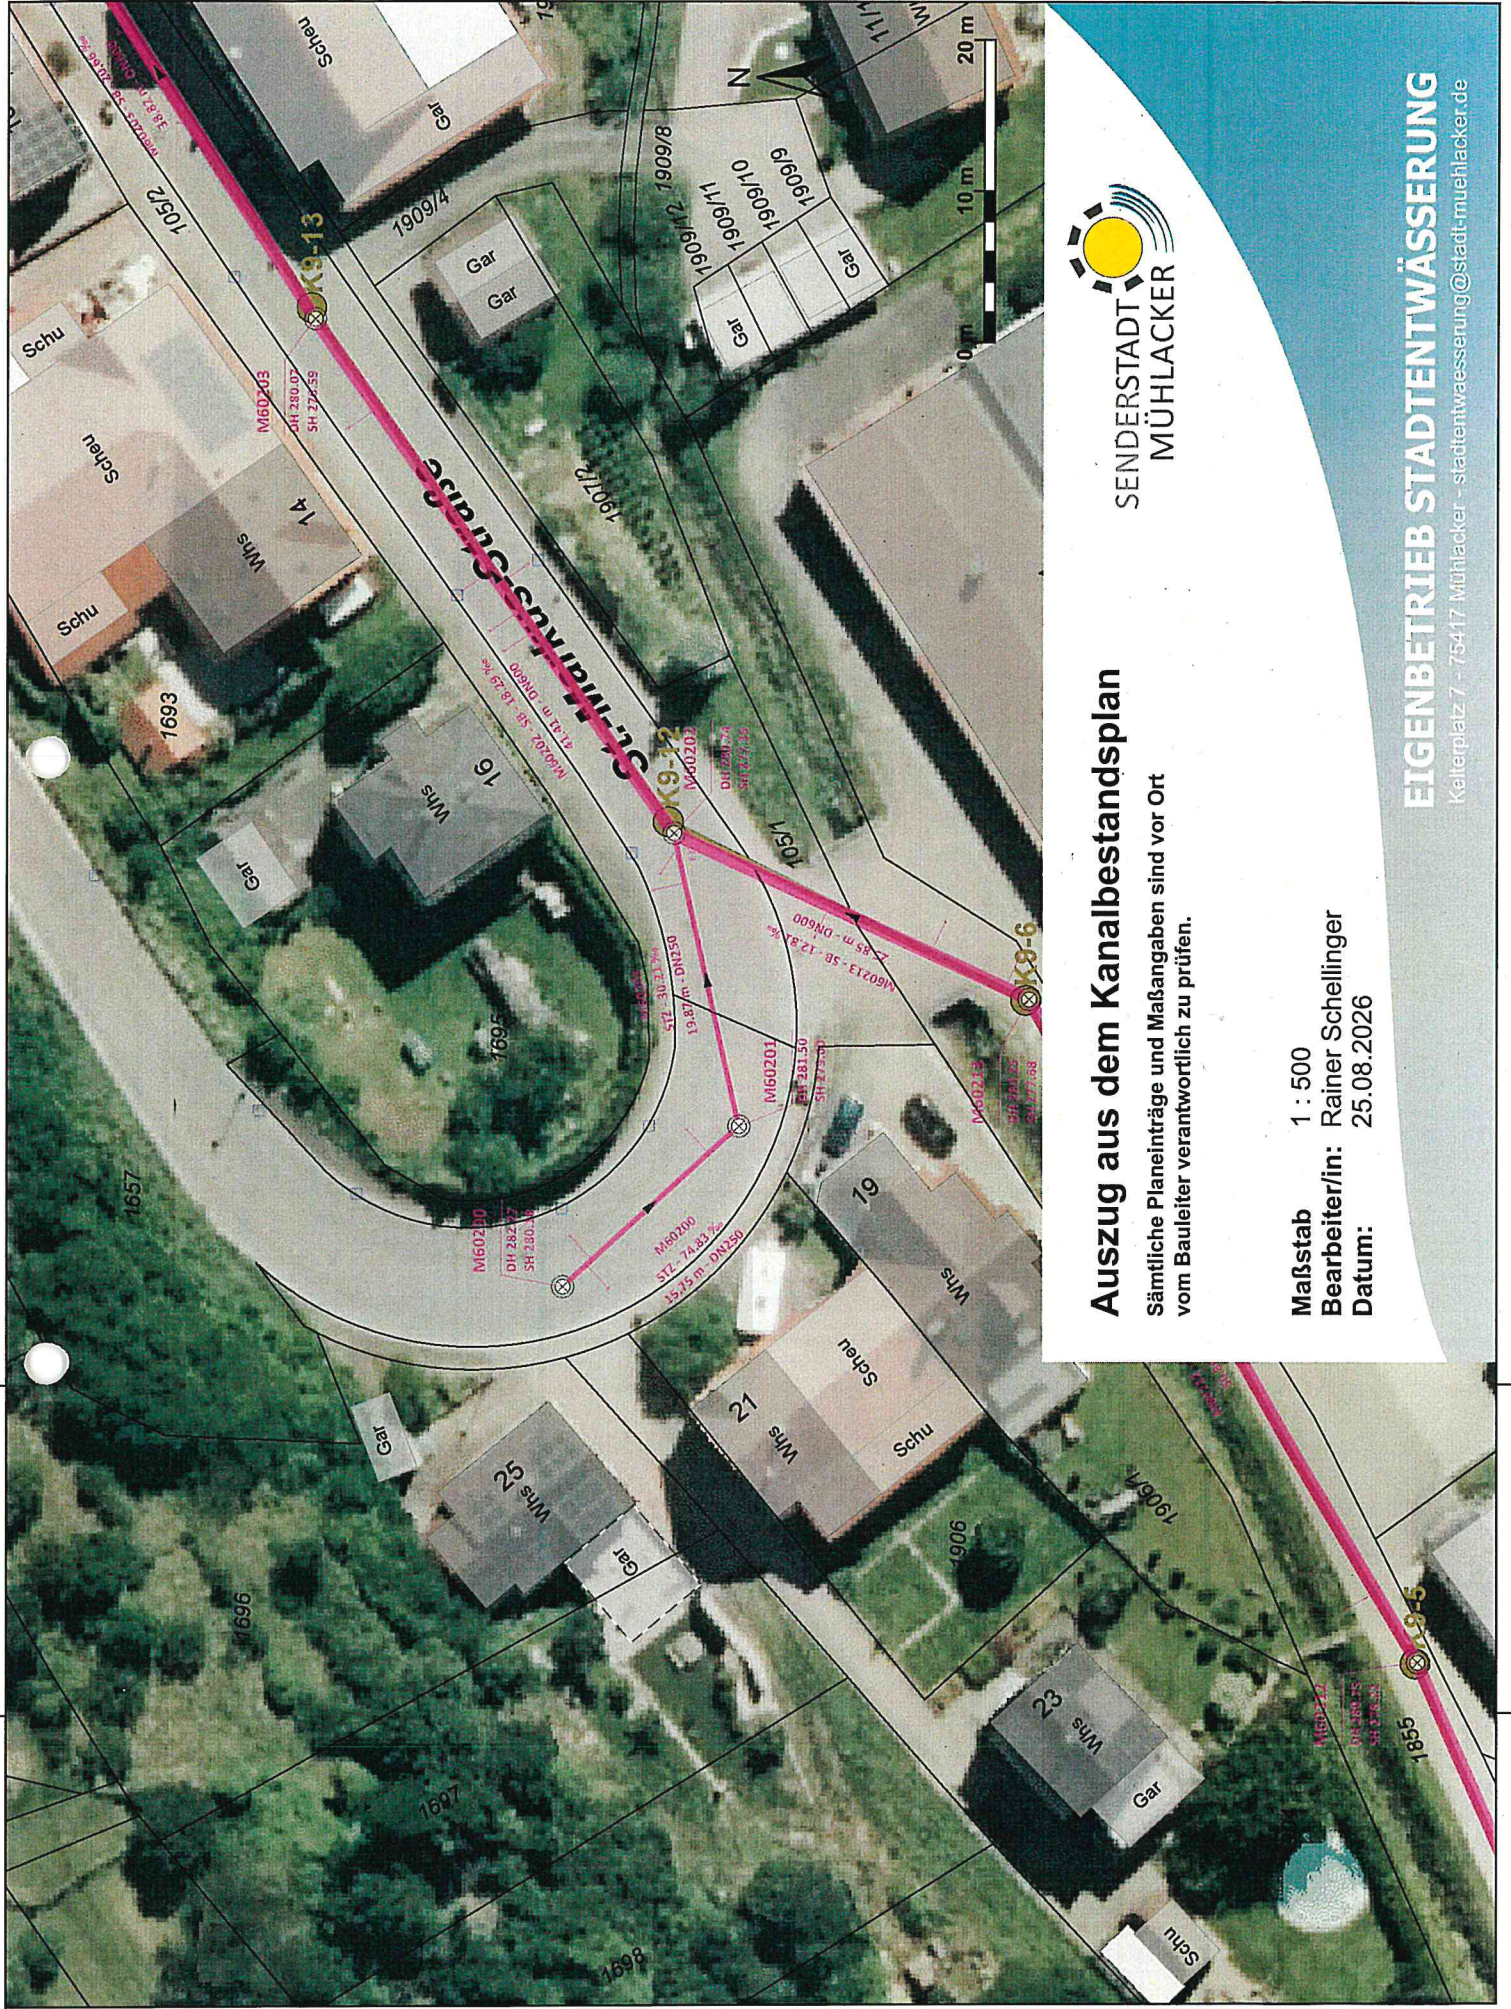

Auszug aus dem Kanalbestandsplan


Sämtliche Planeinträge und Maßangaben sind vor Ort vom Bauleiter verantwortlich zu prüfen.



Maßstab 1 : 500
Bearbeiter/in: Rainer Schellinger
Datum: 25.08.2026

M60201, St. Markus Straße (Sanierungshaltung Nr. 21)

M60201

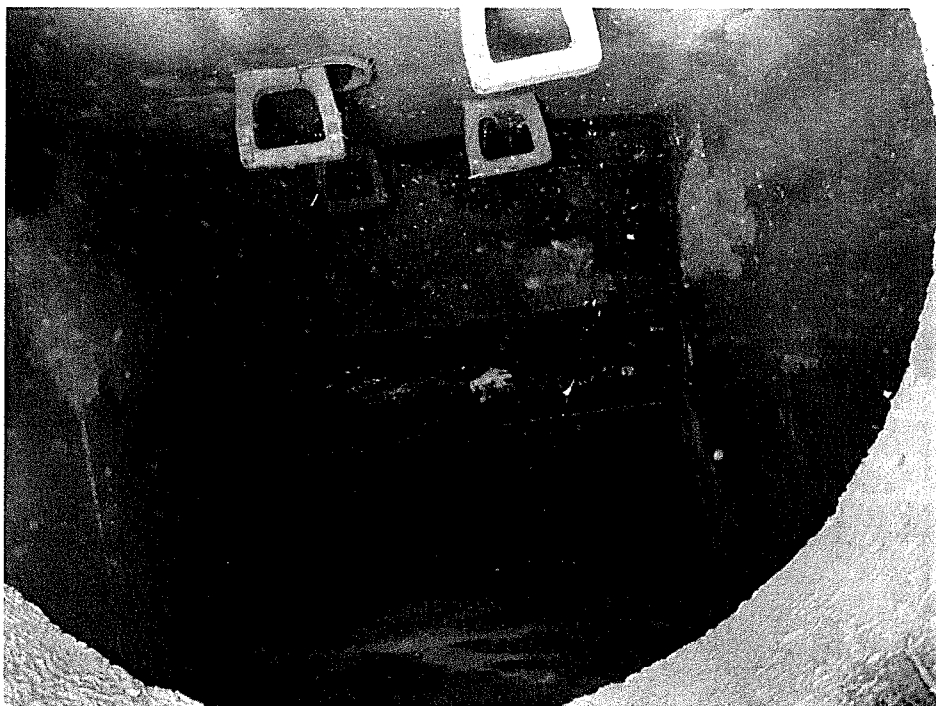

M60202



Haltungsbericht: M60201

Seite 1

Hermann Umweltservice GmbH
 Bediener : Herr Mettler
 Auftraggeber : Gemeinde Birkenfeld
 Datum : 11.05.2026
 Bericht Nr. : 21
 DVD-Nr. :

Ort : MÜHLACKER
 Ortsteil : Großglattbach
 Straße : St.-Markus-Strasse
 Lage Oberfläche: Fahrb.Hoffl.flies.Verkehr
 LageplanNr :
 Netz Nummer :
 WS-Zone :
 Baujahr : 1971
 Überschw.Geb.: 0

HaltungsNr. : M60201
 Von-Schacht : M60201
 Nach-Schacht : M60202
 Unters.Richtung: In Fließrichtung
 Untersuch.Zweck: Turnusmäßige Inspektion
 Inspektionsart : selbstfahrende Kamera
 Profilart : Kreisprofil
 Rohrmaterial : Steinzeug
 Kanalart : Freisp.Mischwasser
 Abwasserart : häuslich
 Innenschutz :
 Art Auskleidung:
 Wasserhaltung : keine Maßnahme getroffen
 Reinigung : Vor Insp. gereinigt
 Filmname 1 : FH14Q76932030B.MPG
 Filmname 2 :
 Haltungslänge: 18,1 m
 Rohrlänge : 0,0 m
 Anz. Muffen : 00
 Wetter : Regen
 Klasse /auto:0 /manuell:0

Wandstärke : 000,00 mm
 Dimension : 250

Wasserhaltung : keine Maßnahme getroffen
 Reinigung : Vor Insp. gereinigt
 Filmname 1 : FH14Q76932030B.MPG
 Filmname 2 :

? / *⊗ außenliegendes Abzweig,
 Abzweig beschädigt!
 ggf. überfahren in Abstimmung*

Position	Kürzel	Langtext	Film	Bildnr.
0,00m	BCDXP-	Anfangsknoten Inspektionsanfang	00:00:18	
5,04m	BABBC	Rissbildung Riss komplexe Rissbildung [12-12Uhr] 1.00 mm	00:01:11	1D
	A1	Beginn Streckenschaden		
6,30m	BABBC	Rissbildung Riss komplexe Rissbildung [12-12Uhr] 2.00 mm	00:01:31	
	B1	Ende Streckenschaden		
8,08m	AECA-	Form des Rohrleitungsquerschnitt kreisförmig 257.00 mm	00:02:11	2D
		(gemessen), 250.00mm		
10,09m	BABBC	Rissbildung Riss komplexe Rissbildung [8-6Uhr] 4.00 mm	00:02:45	3D
16,04m	BAJB-	Versobene Verbindung radial im Verbindungsbereich[7Uhr]	00:03:35	4D
		15.00 mm		
16,35m	BCAAA	Anschluss Abzweig Anschluss offen [9Uhr] 150.00 mm	00:03:55	
		Anmerkung: [STZ] Steinzeug		
17,01m	BABBC	Rissbildung Riss komplexe Rissbildung [12-12Uhr] 1.00 mm	00:04:29	5D
	A2	Beginn Streckenschaden		
17,72m	BABBC	Rissbildung Riss komplexe Rissbildung [12-12Uhr] 5.00 mm	00:04:54	
	B2	Ende Streckenschaden		
18,60m	BABCC	Rissbildung klaffender Riss komplexe Rissbildung [12-12Uhr]	00:05:29	6D
	A3	10.00 mm		
18,60m	BAJB-	Beginn Streckenschaden		
		Versobene Verbindung radial im Verbindungsbereich[12Uhr]	00:05:41	
		15.00 mm		
18,60m	BACB-	Rohrbruch/Einsturz Fehlen von Teilen im	00:06:01	7D
		Verbindungsbereich[2-7Uhr] 100.00 mm		
18,67m	BCAAA	Anschluss Abzweig Anschluss offen [6Uhr] 200.00 mm	00:06:47	8D
		Anmerkung: [STZ] Steinzeug		
18,67m	BDB--	Pfeife Untersturz	00:06:51	
18,67m	BAHD-	Schadhafter Anschluss Anschluss beschädigt [6Uhr]	00:06:58	
19,20m	BABCC	Rissbildung klaffender Riss komplexe Rissbildung [12-12Uhr] 5.00	00:07:33	
	B3	mm		
19,20m	BDB--	Ende Streckenschaden		
		Abturz	00:07:37	

*mit
 Bauleitung!*

2L/Ö

*(2L/Ö,
 DN 200)
 ggf. überfahren*



Haltungsbericht: M60201

Seite 2

Position	Kürzel	Langtext	Film	Bildnr.
19,20m	BCEXP-	Endknoten Inspektionsende	00:07:40	

Haltungsgrafik: M60201


Hermann Umweltservice GmbH	Datum : 11.05.2026
Bediener : Herr Mettler	Bericht Nr. : 21
Auftraggeber : Gemeinde Birkenfeld	DVD-Nr. :
Ort : MÜHLACKER	LageplanNr :
Ortsteil : Großglattbach	Netz Nummer :
Straße : St.-Markus-Strasse	WS-Zone :
Lage Oberfläche : Fahrb.Hoffl.flies.Verkehr	Baujahr : 1971
	Überschw.Geb. : 0
HaltungsNr. : M60201	Haltungslänge : 18,1 m
Von-Schacht : M60201	Rohrlänge : 0,0 m
Nach-Schacht : M60202	Anz. Muffen : 00
Unters.Richtung : In Fließrichtung	Wetter : Regen.
Untersuch.Zweck : Turnusmässige Inspektion	Klasse /auto:0 /manuell:0
Inspektionsart : selbstfahrende Kamera	
Profilart : Kreisprofil	
Rohrmaterial : Steinzeug	Wandstärke : 000,00 mm
Kanalart : Freisp.Mischwasser	Dimension : 250
Abwasserart : häuslich	
Innenschutz :	
Art Auskleidung :	
Wasserhaltung : keine Maßnahme getroffen	
Reinigung : Vor Insp. gereinigt	
Filmname 1 : FH14Q76932030B.MPG	
Filmname 2 :	

M1:2500	Position	Kürzel	Langtext	Filmp.	Bildnr.
---------	----------	--------	----------	--------	---------

M60201

Fließrichtung	0,00m (19,20)	BCDXP-	Anfangsknoten Inspektionsanfang	00:00:18	
	5,04m (14,16)	BABBC	Rissbildung Riss komplexe Rissbildung [12-12Uhr] 1.00 mm Beginn Streckenschaden	00:01:11	1D
	6,30m (12,90)	BABBC	Rissbildung Riss komplexe Rissbildung [12-12Uhr] 2.00 mm Ende Streckenschaden	00:01:31	
	8,08m (11,12)	AECA-	Form des Rohrleitungsquerschnitt kreisförmig 257.00 mm (gemessen), 250.00mm	00:02:11	2D
	10,09m (9,11)	BABBC	Rissbildung Riss komplexe Rissbildung [8-6Uhr] 4.00 mm	00:02:45	3D
	16,04m (3,16)	BAJB-	Verschobene Verbindung radial [7Uhr] 15.00 mm im Verbindungsbereich	00:03:35	4D
	16,35m (2,85)	BCAAA	Anschluss Abzweig Anschluss offen [9Uhr] 150.00 mm	00:03:55	
		Anmerkung: [STZ] Steinzeug			

2L10

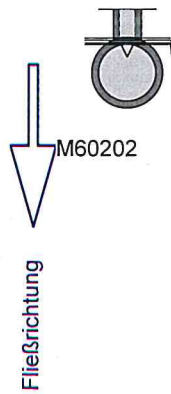

Position	Kürzel	Langtext	Filmp.	Bildnr.
17,01m (2,19)	BABBC A2	Rissbildung Riss komplexe Rissbildung [12-12Uhr] 1.00 mm Beginn Streckenschaden	00:04:29	5D
17,72m (1,48)	BABBC B2	Rissbildung Riss komplexe Rissbildung [12-12Uhr] 5.00 mm Ende Streckenschaden	00:04:54	
18,60m (0,60)	BABCC A3	Rissbildung klaffender Riss komplexe Rissbildung [12-12Uhr] 10.00 mm Beginn Streckenschaden	00:05:29	6D
18,60m (0,60)	BAJB-	Verschobene Verbindung radial [12Uhr] 15.00 mm im Verbindungsbereich	00:05:41	
18,60m (0,60)	BACB-	Rohrbruch/Einsturz Fehlen von Teilen [2-7Uhr] 100.00 mm im Verbindungsbereich	00:06:01	7D
18,67m (0,53)	BCAAA Anmerkung: [STZ] Steinzeug	Anschluss Abzweig Anschluss offen [6Uhr] 200.00 mm	00:06:47	8D
18,67m (0,53)	BDB--	Pfeife Untersturz	00:06:51	
18,67m (0,53)	BAHD-	Schadhafter Anschluss Anschluss beschädigt [6Uhr]	00:06:58	
19,20m (0,00)	BABCC B3	Rissbildung klaffender Riss komplexe Rissbildung [12-12Uhr] 5.00 mm Ende Streckenschaden	00:07:33	
19,20m (0,00)	BDB--	Abturz	00:07:37	
19,20m (0,00)	BCEXP-	Endknoten Inspektionsende	00:07:40	


Bildblatt: M60201

Datum: 11.05.2026
Haltungs-Nr.: M60201
Von-Schacht: M60201
Straße: St.-Markus-Strasse
Abw.Art: Freisp.Mischwasser

Bericht Nr: 21
Durchm.DN: 250
Bis-Schacht: M60202
Material: Steinzeug



BABBC : Rissbildung Riss komplexe Rissbildung [12-12Uhr] 1.00 mm

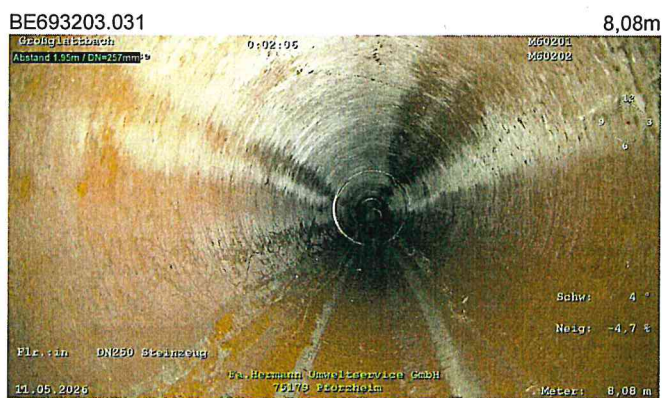

AECA- : Form des Rohrleitungsquerschnitt kreisförmig 257.00 mm (gemessen), 250.00mm

Bildblatt: M60201

Datum: 11.05.2026
Haltungs-Nr.: M60201
Von-Schacht: M60201
Straße: St.-Markus-Strasse
Abw.Art: Freisp.Mischwasser

Bericht Nr: 21
Durchm.DN: 250
Bis-Schacht: M60202
Material: Steinzeug



Bildblatt: M60201

Datum: 11.05.2026
Haltungs-Nr.: M60201
Von-Schacht: M60201
Straße: St.-Markus-Strasse
Abw.Art: Freisp.Mischwasser

Bericht Nr: 21
Durchm.DN: 250
Bis-Schacht: M60202
Material: Steinzeug



BABBC : Rissbildung Riss komplexe Rissbildung [12-12Uhr] 1.00 mm



BABCC : Rissbildung klaffender Riss komplexe Rissbildung
[12-12Uhr] 10.00 mm

Bildblatt: M60201

Datum: 11.05.2026
Haltungs-Nr.: M60201
Von-Schacht: M60201
Straße: St.-Markus-Strasse
Abw.Art: Freisp.Mischwasser

Bericht Nr: 21
Durchm.DN: 250
Bis-Schacht: M60202
Material: Steinzeug



BACB- : Rohrbruch/Einsturz Fehlen von Teilen im Verbindungsbereich[2-7Uhr] 100.00 mm



BCAAA : Anschluss Abzweig Anschluss offen [6Uhr] 200.00 mm