


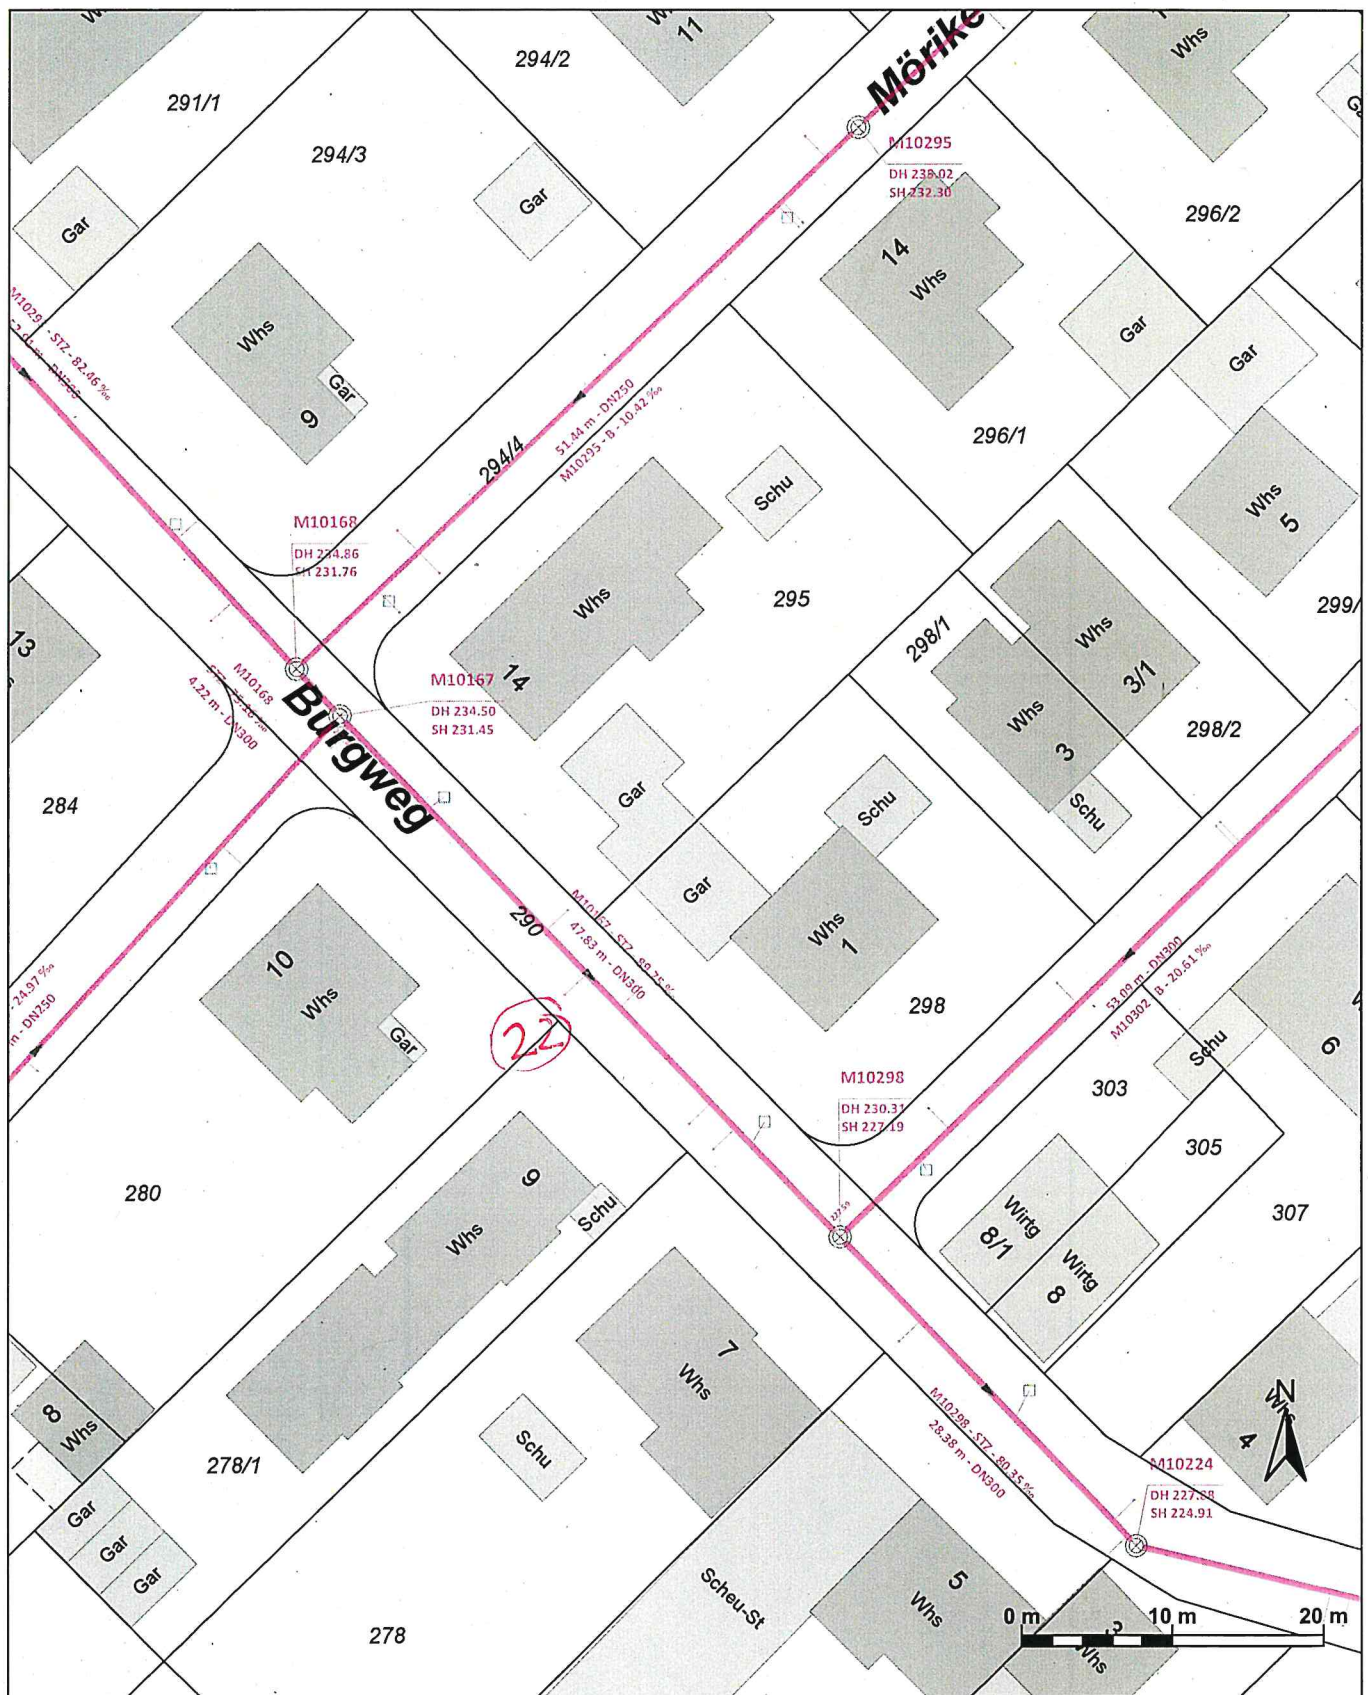

## Auszug aus dem Kanalbestandsplan

Sämtliche Planeinträge und Maßangaben sind vor Ort vom Bauleiter verantwortlich zu prüfen.



Maßstab 1 : 500  
 Bearbeiter/in: Rainer Schellinger  
 Datum: 25.08.2026

**EIGENBETRIEB STADTENTWÄSSERUNG**

Kelterplatz 7 - 75417 Mühlacker - stadtentwaesserung@stadt-muehlacker.de








M10167, Burgweg (Sanierungshaltung Nr. 22)

M10167



M10298

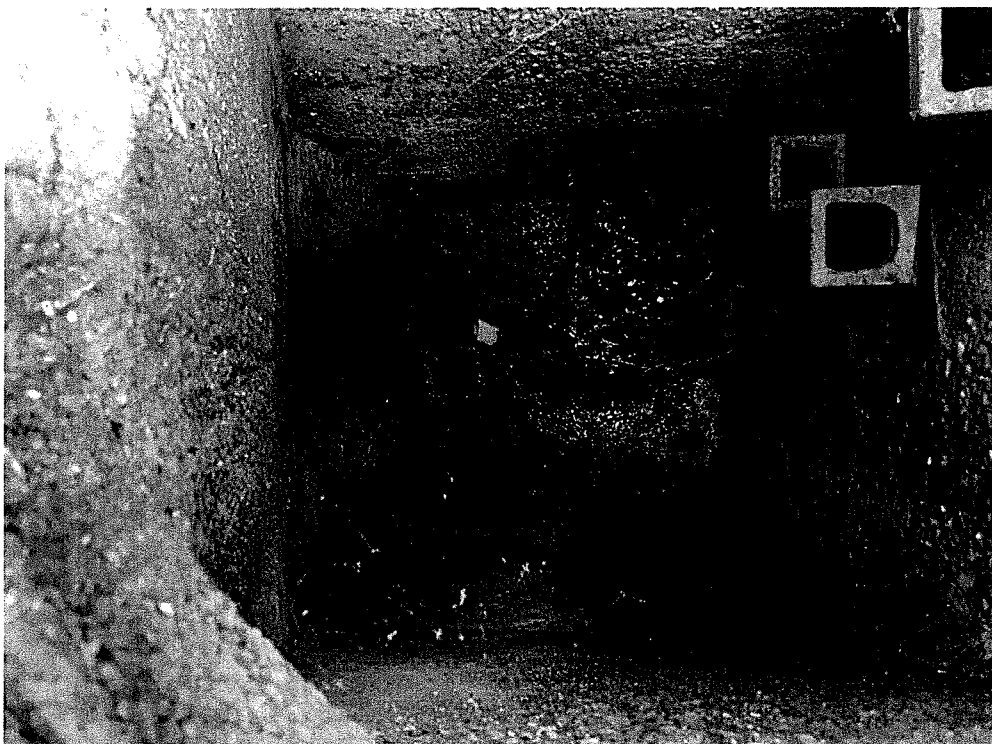



## Haltungsgrafik

4 x 2L/Rö  
3 x 2L/Ö  
(sff. R. Fräsen)

|                 |               |                   |                                                                     |
|-----------------|---------------|-------------------|---------------------------------------------------------------------|
| <b>Haltung</b>  | <b>M10167</b> | <b>Insp.datum</b> | 07.04.2021                                                          |
| Oberer Schacht  | M10167        | <b>Kanalart</b>   | Mischwassersystem,<br>Freispiegelabfluss im<br>geschlossenen Profil |
| Unterer Schacht | M10298        |                   |                                                                     |


### Stammdaten

|                |             |
|----------------|-------------|
| Haltungslänge  | 47,60 m     |
| Ortsteil       | Lomersheim  |
| Straße         | Burgweg     |
| Material       | Steinzeug   |
| Profilart      | Kreisprofil |
| Dimension [mm] | 300 / 300   |

### Inspektion

|                  |                          |
|------------------|--------------------------|
| Insp.-Länge      | 46,40 m                  |
| Insp.-Richtung   | In Fließrichtung         |
| Firma / Operator | Mehmecke. M / Beyerle. D |
| Datenträger      | 2021-015-H               |
| Kommentar        |                          |

Darstellungsrichtung: In Untersuchungsrichtung
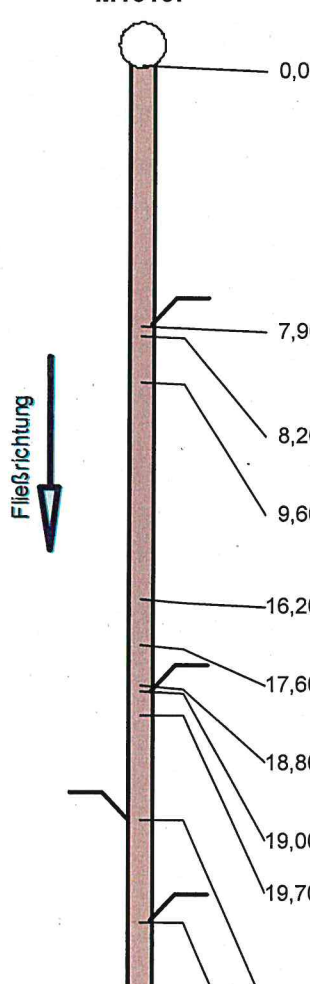
|                                                                                     | Entf. | Kode    | Foto | Video    | Beschreibung   |
|-------------------------------------------------------------------------------------|-------|---------|------|----------|---|
| M10167                                                                              |       |         |      |          |   |
|  | 0,00  | BCD.XP  |      | 00:00:00 | Anfangsknoten   |
|                                                                                     | 7,90  | BCA.A.A |      | 00:00:10 | Pos: 11; Abzweig, offen, Höhe = 150mm, Breite = 150mm, Steinzeug                                                               |
|                                                                                     |       | BCB.Z   |      | 00:00:20 | Pos: 11; Punktuelle Reparatur, Reparatur sonstige Technik, Andere Reparaturtechnik, Sanierter Anschluss                        |
|                                                                                     | 8,20  | BCB.Z   |      | 00:00:30 | Anfang (1): Pos: 12 - 12; Punktuelle Reparatur, Reparatur mit part. Auskleidungs-/Mansch.technik, Kurzliner aus Laminat, Liner |
|                                                                                     | 9,60  | BCB.Z   |      | 00:00:40 | Ende(1): Pos: 12 - 12; Punktuelle Reparatur, Reparatur mit part. Auskleidungs-/Mansch.technik, Kurzliner aus Laminat, Liner    |
|                                                                                     | 16,20 | BCB.Z   |      | 00:00:50 | Anfang (2): Pos: 12 - 12; Punktuelle Reparatur, Reparatur mit part. Auskleidungs-/Mansch.technik, Kurzliner aus Laminat, Liner |
|                                                                                     | 17,60 | BCB.Z   |      | 00:01:00 | Ende(2): Pos: 12 - 12; Punktuelle Reparatur, Reparatur mit part. Auskleidungs-/Mansch.technik, Kurzliner aus Laminat, Liner    |
|                                                                                     | 18,80 | BCB.Z   |      | 00:01:10 | Anfang (3): Pos: 12 - 12; Punktuelle Reparatur, Reparatur mit part. Auskleidungs-/Mansch.technik, Kurzliner aus Laminat, Liner |
|                                                                                     | 19,00 | BCA.E.A |      | 00:01:20 | Pos: 11; einfacher Anschluss, gemeißelt, offen, Höhe = 150mm, Breite = 150mm, Steinzeug                                        |
|                                                                                     | 19,70 | BCB.Z   |      | 00:01:30 | Ende(3): Pos: 12 - 12; Punktuelle Reparatur, Reparatur mit part. Auskleidungs-/Mansch.technik, Kurzliner aus Laminat, Liner    |



## Haltungsgrafik

**Haltung**  
Oberer Schacht M10167  
Unterer Schacht M10298

Insp.datum  
Kanalart

07.04.2021  
Mischwassersystem,  
Freisiegelabfluss im  
geschlossenen Profil

