


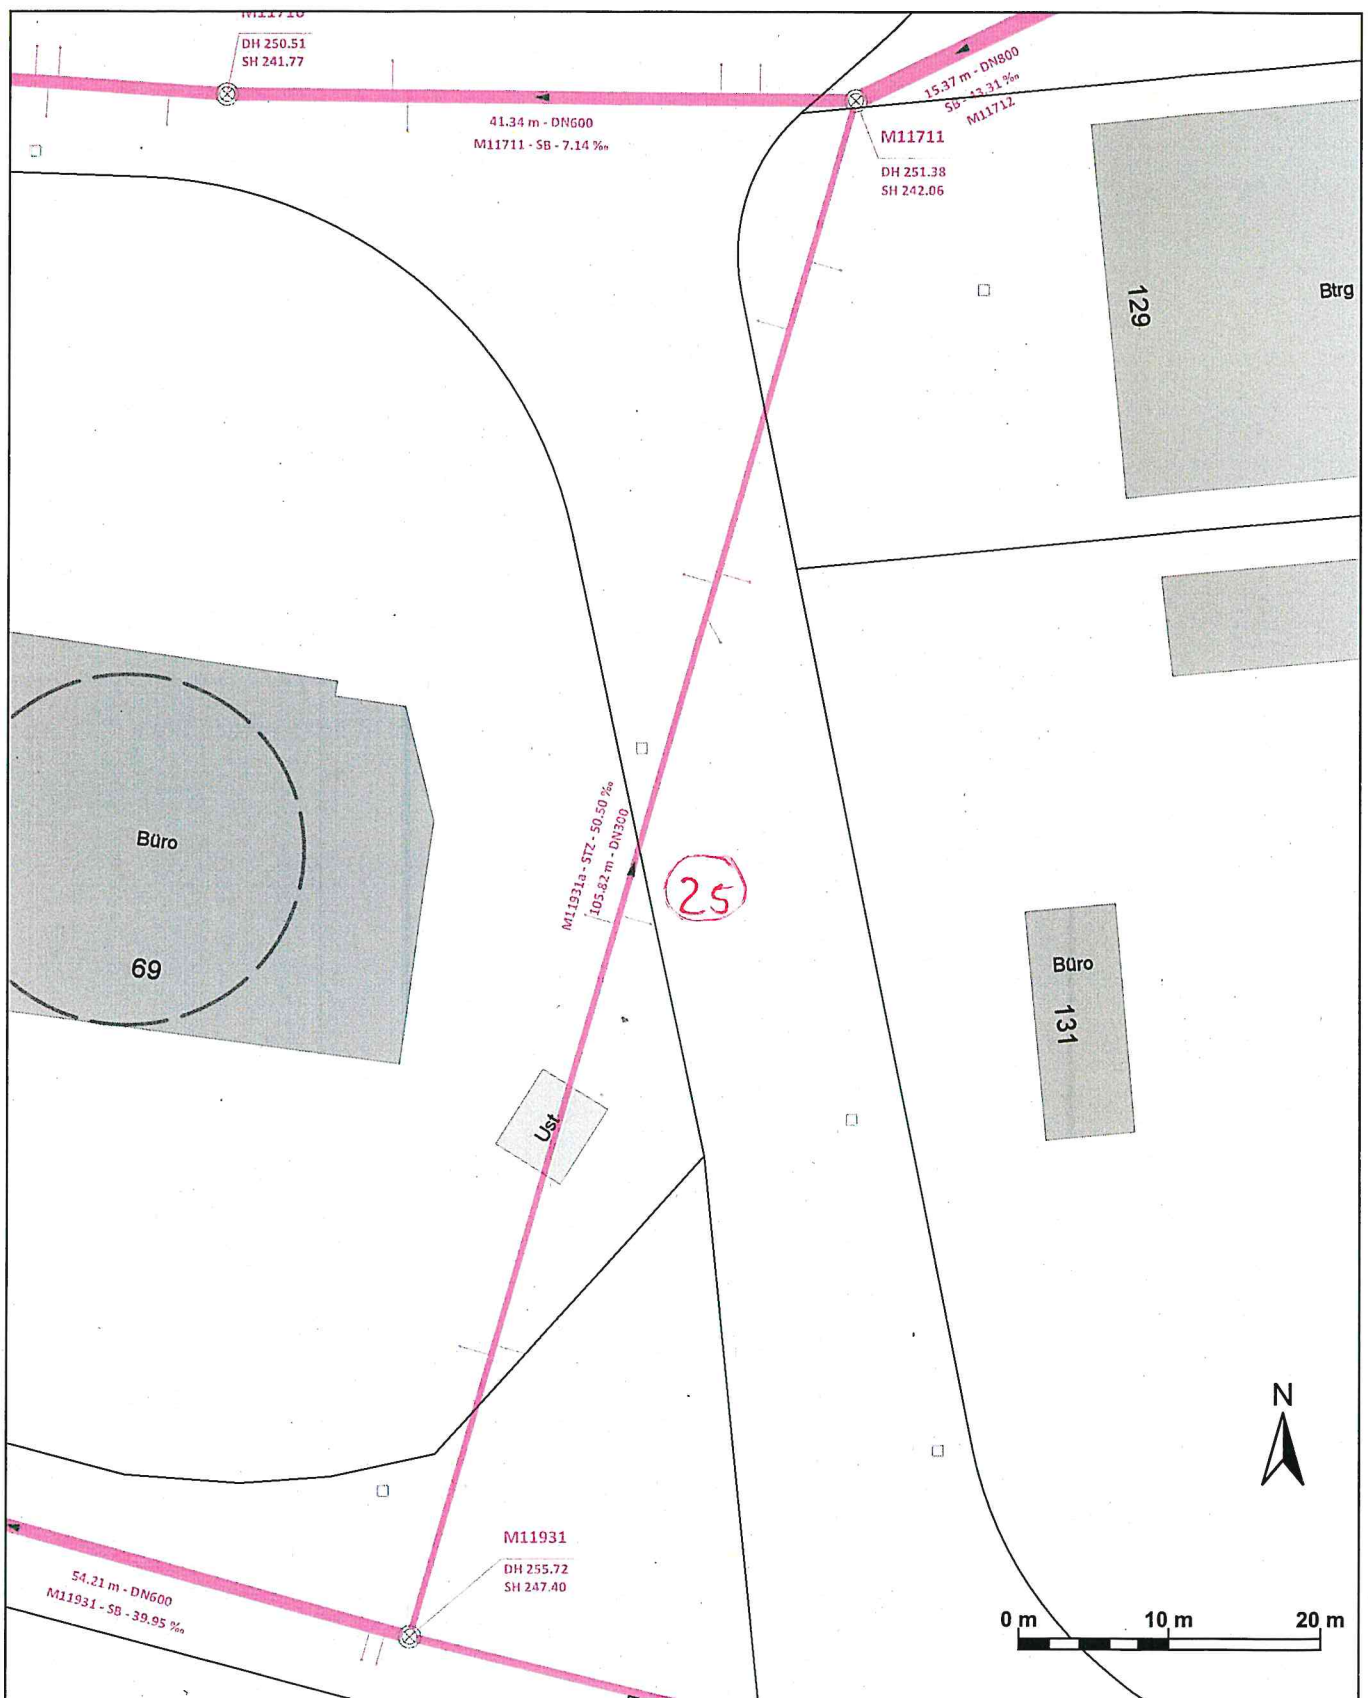

Auszug aus dem Kanalbestandsplan


Sämtliche Planeinträge und Maßangaben sind vor Ort vom Bauleiter verantwortlich zu prüfen.

Maßstab 1 : 500
 Bearbeiter/in: Rainer Schellinger
 Datum: 25.08.2026

SENDERSTADT
 MÜHLACKER

EIGENBETRIEB STADTENTWÄSSERUNG

Kelterplatz 7 - 75417 Mühlacker - stadtentwaesserung@stadt-muehlacker.de

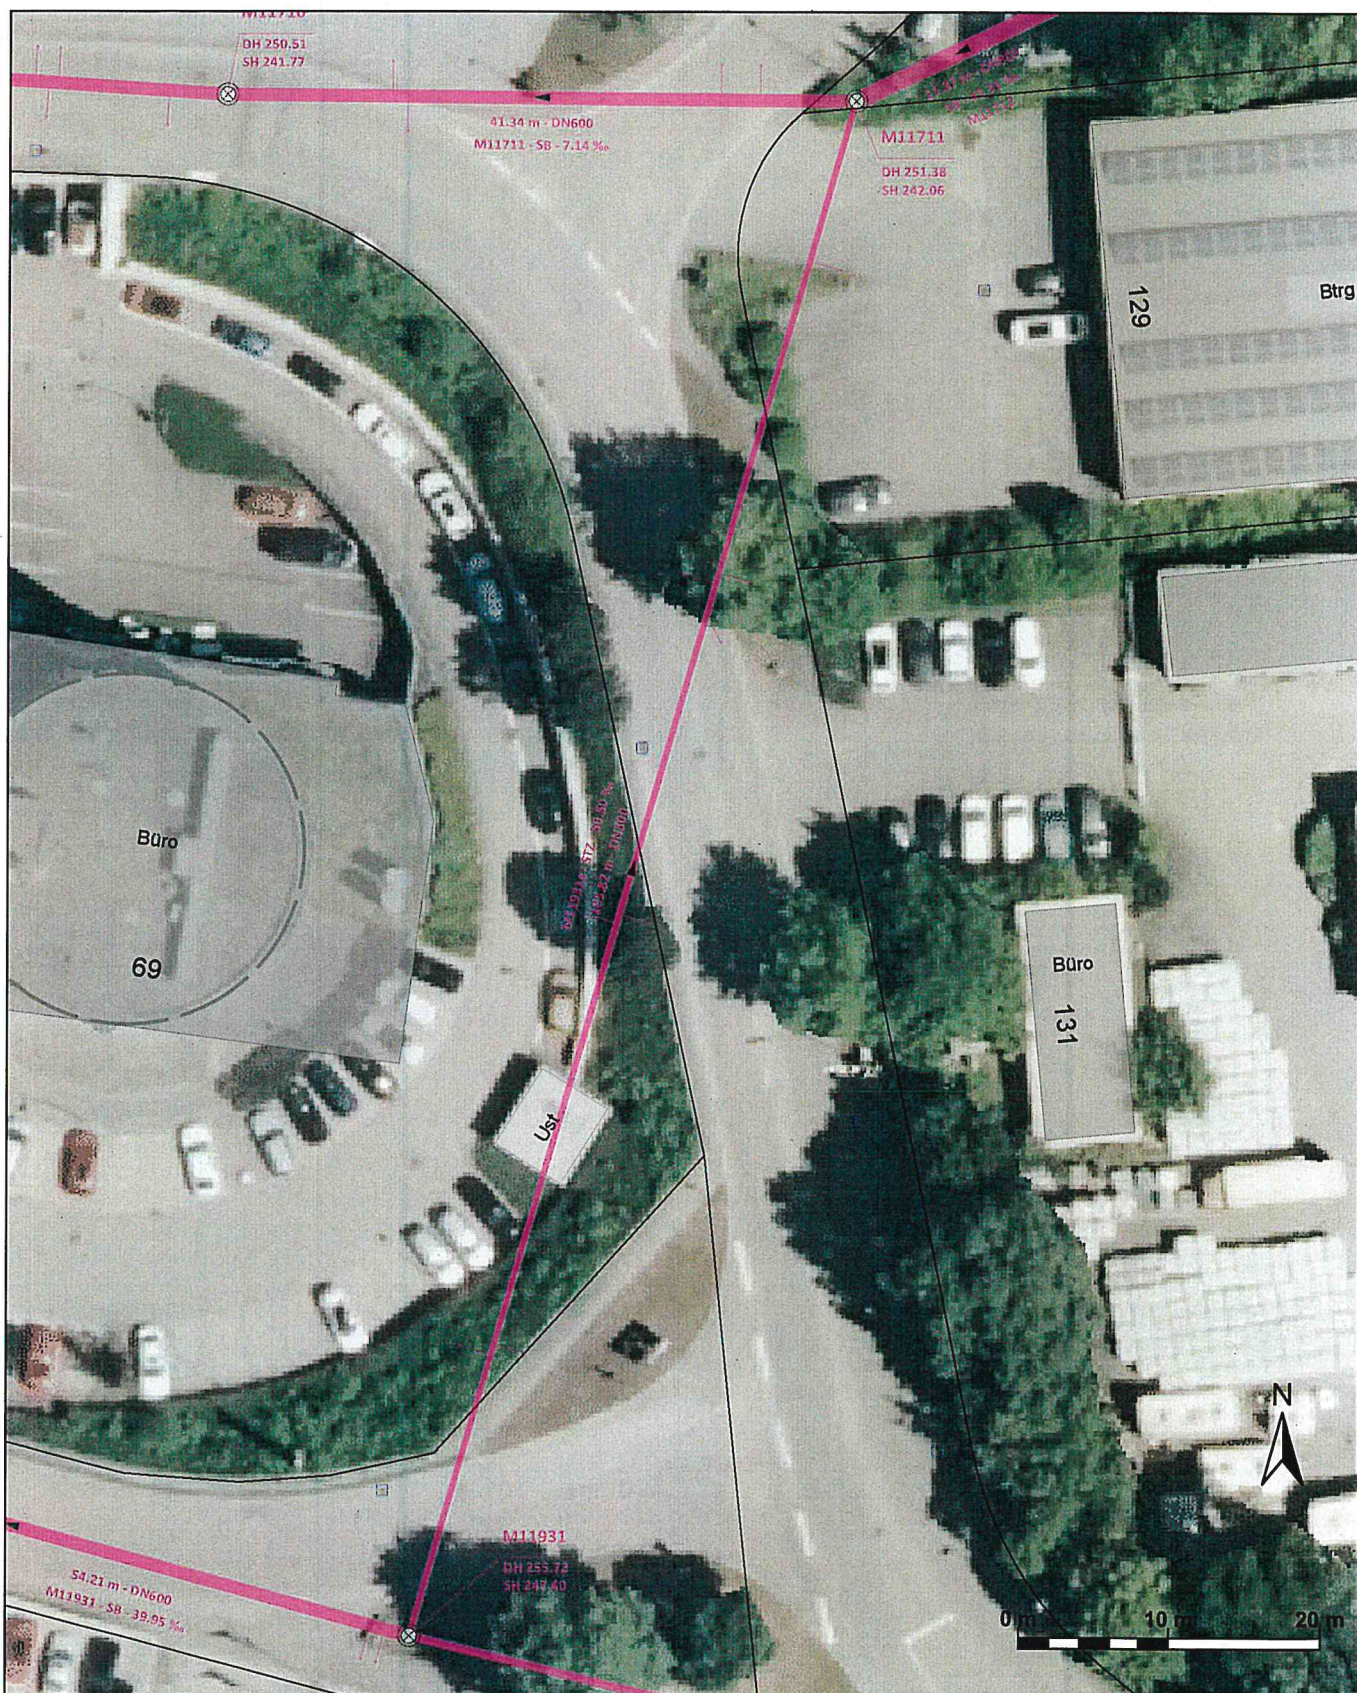

Auszug aus dem Kanalbestandsplan

Sämtliche Planeinträge und Maßangaben sind vor Ort vom Bauleiter verantwortlich zu prüfen.

SENDERSTADT
MÜHLACKER

Maßstab 1 : 500
Bearbeiter/in: Rainer Schellinger
Datum: 25.08.2026

EIGENBETRIEB STADTENTWÄSSERUNG

Kelterplatz 7 - 75417 Mühlacker - stadtentwaesserung@stadt-muehlacker.de

M11931a, Industriestraße (Sanierungshaltung Nr. 25)

M11931



M11711





Haltungsbericht

Haltung M11931a oberer Schacht M11931 Insp.-Nr. 164
 Insp.-Richtung in Fließrichtung unterer Schacht M11711 Insp.-Datum 21.03.2022

Video

Bez. Videomedium M0007
 Videoanfang 00:00:00
 Videoende 00:05:20
 Art Videomedium sonst. Wechseldatenträger

Insp.-Länge 104,40 m
 Halt.-Länge 105,71 m

Lage

Ortsteil Mühlacker
 Straße Industriestraße
 Lage Oberfläche Fahrbahn/Hoffläche fließender Verkehr
 Überschw.-gebiet
 Kommentar Lage

Profildaten

Profil-Höhe (DN) 300 mm
 Profil-Breite
 Profilart Kreisprofil

7x 22/0
 2x 22/RÖ
 88. frage vom 5

Untersuchungsdaten

Fotomedium sonst. Wechseldatenträger
 Herk. Material aus Stammdaten
 Herk. Profilmaße aus Stammdaten
 Wasserhaltung keine Maßnahme getroffen
 Bez.pkt. horiz. Innenseite der Wand am Anfangsknoten
 Bemerkung

Insp.-verfahren TV-Untersuchung
 Insp.-art selbstfahrende Kamera
 Untersucher Herr Weiß
 Wetter kein Niederschlag
 Temperatur 12 °C
 Reinigung Ja

Großmaßstab: Tiefe / Länge / Schadkriterien

Stammdaten allgemein

Alte Objektbez.
 Strang
 Kanalart Freispiegelabfluss im geschl. Profil, Mischwasser
 Funktion Haltung, Transportkanal
 Status vorhanden (in Betrieb)
 Material Steinzeug
 Innenschutz
 Mat. Auskleidung
 Art Auskleidung
 Kommentar

Baujahr 1960
 DMP Länge
 RE Rohrlänge 2,00 m
 Wanddicke
 Nenndruck
 Druckverfahren

Rohrsohle oben 247,510 m NN
 Rohrsohle unten 242,270 m NN

Umweltparameter

Abw.art Medium häuslich
 Abw.art WGS
 Grundwasser
 Wasserschutz
 Bodenart

Foto Video Entf./m G Zustand V Beschreibung

	00:00:00	0,00		BCD XP		Anfangsknoten, Rohranfang
	00:00:20	18,80		BCA A A		Pos: 11; Abzweig, offen, Höhe = 150mm, Breite = 150mm
	00:00:30	19,50		BCA A A		Pos: 1; Abzweig, offen, Höhe = 0mm, Breite = 150mm
	00:00:40	48,40		BCA A A		Pos: 11; Abzweig, offen, Höhe = 150mm, Breite = 150mm
	00:00:50	49,00		BCA A A		Pos: 1; Abzweig, offen, Höhe = 150mm, Breite = 150mm
015	00:01:00	69,10		BAC A	A	Pos: 1- 3; Rohrbruch; Länge = 50mm
016	00:01:10	69,20		BAJ B	A	Pos: 6; Verschoebene Verbindung, radial, Distanz = 15mm
	00:01:20	69,50		BCA C A		Pos: 12; Sattelanschluss, gemeißelt, offen, Höhe = 150mm, Breite = 150mm
017	00:01:30	69,50		BAH C		Pos: 12; Schadhafter Anschluss, Spalt am Anschlussumfang

22/0
 22/0
 22/0
 22/0
 22/RÖ
 +F



Haltungsbericht

Haltung M11931a oberer Schacht M11931 Insp.-Nr. 164
 Insp.-Richtung in Fließrichtung unterer Schacht M11711 Insp.-Datum 21.03.2022

Foto	Video	Entf./m	G	Zustand	V	Beschreibung
018	00:01:40	69,50		BAG		Pos: 12; Einragender Anschluss, einragende Länge = 5% F(?)
019	00:01:50	70,00		BAJ B	A	Pos: 12; Verschiebende Verbindung, radial, Distanz = 15mm
020	00:02:00	70,00		BAC B	A	Pos: 12- 12; Rohrbruch/Einsturz, fehlende Teile, Länge = 50mm
021	00:02:10	70,00		BAP	A	Pos: 10; Hohlraum sichtbar
	00:02:20	71,80		BCA A A		Pos: 11; Abzweig, offen, Höhe = 150mm, Breite = 150mm 7L/0
	00:02:30	72,50		BCA A A		Pos: 1; Abzweig, offen, Höhe = 150mm, Breite = 150mm 2L/0
022	00:02:40	88,90		BAB B C	A	(1)Anfang > Pos: 12- 12; Riss, komplex, Breite = 2mm
024	00:03:00	88,90		BBB A	A	(2)Anfang > Pos: 12- 12; Anhaftende Stoffe, Inkrustation, Querschnittsreduzierung = 2%
	00:03:20	89,20		BCA A A		Pos: 10; Abzweig, offen, Höhe = 150mm, Breite = 150mm 2L/0
023	00:02:50	89,60		BAB B C	A	(1)Ende > Pos: 12- 12; Riss, komplex, Breite = 2mm
025	00:03:10	89,60		BBB A	A	(2)Ende > Pos: 12- 12; Anhaftende Stoffe, Inkrustation, Querschnittsreduzierung = 2%
026	00:03:30	93,60		BAB B C	A	(3)Anfang > Pos: 12- 12; Riss, komplex, Breite = 3mm
028	00:03:50	93,60		BBB A	A	(4)Anfang > Pos: 12- 12; Anhaftende Stoffe, Inkrustation, Querschnittsreduzierung = 3%
030	00:04:10	93,60		BBF A	A	(5)Anfang > Pos: 12- 12; Infiltration, schwitzend
	00:04:30	93,90		BCA A A		Pos: 1; Abzweig, offen, Höhe = 150mm, Breite = 150mm 2L/20 (?)
032	00:04:40	93,90		BAH D		Pos: 2; Schadhafte Anschluss, beschädigt
027	00:03:40	94,50		BAB B C	A	(3)Ende > Pos: 12- 12; Riss, komplex, Breite = 3mm
029	00:04:00	94,50		BBB A	A	(4)Ende > Pos: 12- 12; Anhaftende Stoffe, Inkrustation, Querschnittsreduzierung = 3%
031	00:04:20	94,50		BBF A	A	(5)Ende > Pos: 12- 12; Infiltration, schwitzend
033	00:04:50	98,20		BBB A		Pos: 12- 12; Anhaftende Stoffe, Inkrustation, Querschnittsreduzierung = 1%
034	00:05:00	102,00		BBB A		Pos: 6- 9; Anhaftende Stoffe, Inkrustation, Querschnittsreduzierung = 1%
035	00:05:10	104,30		BAB B C	A	Pos: 12- 12; Riss, komplex, Breite = 1mm
036	00:05:20	104,30		BBB A	A	Pos: 12- 12; Anhaftende Stoffe, Inkrustation, Querschnittsreduzierung = 2%
	00:00:10	104,40		BCE XP		Endknoten, Rohrende

Haltungsgrafik

Haltung	M11931a	oberer Schacht	M11931	Insp.-Nr.	164
Insp.-Richtung	in Fließrichtung	unterer Schacht	M11711	Insp.-Datum	21.03.2022

Videomedium	M0007	Strang	
Profilart	Kreisprofil	Ort, Strasse	Mühlacker, Industriestraße
Höhe (DN)	300 mm	Untersucher	Herr Weiß
Breite		Kanalart	Freisiegelabfluss im geschl. Profil, Mischwasser
Halt.-Länge	105,71 m	Material	Steinzeug
Insp.-Länge	104,40 m	Bez.pkt. horiz.	Innenseite der Wand am Anfangsknoten
		Bemerkung	

Maßstab 1/ 800 Darstellung in Untersuchungsrichtung Grafikseite 1

Foto	Video	Entf./m	Zustand	Beschreibung
		M11931		
	00:00:00	0.00 (104.71) BCDXP		Anfangsknoten, Rohranfang
	00:00:20	18.80 (85.91) BCAA		Pos: 11; Abzweig, offen, Höhe = 150mm, Breite = 150mm
	00:00:30	19.50 (85.21) BCAA		Pos: 1; Abzweig, offen, Höhe = 0mm, Breite = 150mm
	00:00:40	48.40 (56.31) BCAA		Pos: 11; Abzweig, offen, Höhe = 150mm, Breite = 150mm
	00:00:50	49.00 (55.71) BCAA		Pos: 1; Abzweig, offen, Höhe = 150mm, Breite = 150mm
015	00:01:00	69.10 (35.61) BACA		Pos: 1 - 3; Rohrbruch, Länge = 50mm
016	00:01:10	69.20 (35.51) BAJB		Pos: 6; Verschobene Verbindung, radial, Distanz = 15mm
	00:01:20	69.50 (35.21) BCACA		Pos: 12; Sattelanschluss, gemeißelt, offen, Höhe = 150mm, Breite = 150mm
017	00:01:30	BAHC		Pos: 12; Schadhafter Anschluss, Spalt am Anschlussumfang
018	00:01:40	BAG		Pos: 12; Einragender Anschluss, einragende Länge = 5%
019	00:01:50	70.00 (34.71) BAJB		Pos: 12; Verschobene Verbindung, radial, Distanz = 15mm
020	00:02:00	BACB		Pos: 12 - 12; Rohrbruch/Einsturz, fehlende Teile, Länge = 50mm
021	00:02:10	BAP		Pos: 10; Hohlraum sichtbar
	00:02:20	71.80 (32.91) BCAA		Pos: 11; Abzweig, offen, Höhe = 150mm, Breite = 150mm
	00:02:30	72.50 (32.21) BCAA		Pos: 1; Abzweig, offen, Höhe = 150mm, Breite = 150mm
		M11711		



Haltungsgrafik

Haltung	M11931a	oberer Schacht	M11931	Insp.-Nr.	164
Insp.-Richtung	in Fließrichtung	unterer Schacht	M11711	Insp.-Datum	21.03.2022

Maßstab 1/ 800 **Darstellung in Untersuchungsrichtung**

Grafikseite 2

Haltungsgrafik

Haltung	M11931a	oberer Schacht	M11931	Insp.-Nr.	164
Insp.-Richtung	in Fließrichtung	unterer Schacht	M11711	Insp.-Datum	21.03.2022

Foto	Video	Entf./m	Zustand	Beschreibung
				Breite = 150mm
022	00:02:40	88.90 (15.81)	BABBC (A)	(1): Anfang: Pos: 12 - 12; Riss, komplex, Breite = 2mm
024	00:03:00		BBBA (A)	(2): Anfang: Pos: 12 - 12; Anhaftende Stoffe, Inkrustation, Querschnittsreduzierung = 2%
	00:03:20	89.20 (15.51)	BCAAA	Pos: 10; Abzweig, offen, Höhe = 150mm, Breite = 150mm
023	00:02:50	89.60 (15.11)	BABBC (B)	(1): Ende: Pos: 12 - 12; Riss, komplex, Breite = 2mm
025	00:03:10		BBBA (B)	(2): Ende: Pos: 12 - 12; Anhaftende Stoffe, Inkrustation, Querschnittsreduzierung = 2%
026	00:03:30	93.60 (11.11)	BABBC (A)	(3): Anfang: Pos: 12 - 12; Riss, komplex, Breite = 3mm
028	00:03:50		BBBA (A)	(4): Anfang: Pos: 12 - 12; Anhaftende Stoffe, Inkrustation, Querschnittsreduzierung = 3%
030	00:04:10		BBFA (A)	(5): Anfang: Pos: 12 - 12; Infiltration, schwitzend
	00:04:30	93.90 (10.81)	BCAAA	Pos: 1; Abzweig, offen, Höhe = 150mm, Breite = 150mm
032	00:04:40		BAHD	Pos: 2; Schadhafter Anschluss, beschädigt
027	00:03:40	94.50 (10.21)	BABBC (B)	(3): Ende: Pos: 12 - 12; Riss, komplex, Breite = 3mm
029	00:04:00		BBBA (B)	(4): Ende: Pos: 12 - 12; Anhaftende Stoffe, Inkrustation, Querschnittsreduzierung = 3%
031	00:04:20		BBFA (B)	(5): Ende: Pos: 12 - 12; Infiltration, schwitzend
033	00:04:50	98.20 (6.51)	BBBA	Pos: 12 - 12; Anhaftende Stoffe, Inkrustation, Querschnittsreduzierung = 1%
034	00:05:00	102.00(2.71)	BBBA	Pos: 6 - 9; Anhaftende Stoffe, Inkrustation, Querschnittsreduzierung = 1%
035	00:05:10	104.30(0.41)	BABBC	Pos: 12 - 12; Riss, komplex, Breite = 1mm
036	00:05:20		BBBA	Pos: 12 - 12; Anhaftende Stoffe, Inkrustation, Querschnittsreduzierung = 2%
	00:00:10	104.40(0.31)	BCEXP	Endknoten, Rohrende

Haltungsbildbericht

Haltung	M11931a	oberer Schacht	M11931	Insp.-Nr.	164
Insp.-Richtung	in Fließrichtung	unterer Schacht	M11711	Insp.-Datum	21.03.2022
Dimension	300	Kanalart	Freispiegelabfluss im geschl. Profil, Mischwasser		
Ort/ Strasse	Mühlacker / Industriestraße				

Rohrbruch, Länge = 50mm

Foto 015

Video 00:01:00


Entfernung /m 69,10

Zustand BAC A

Position 1 - 3

Verbindung

Videoband: M0007

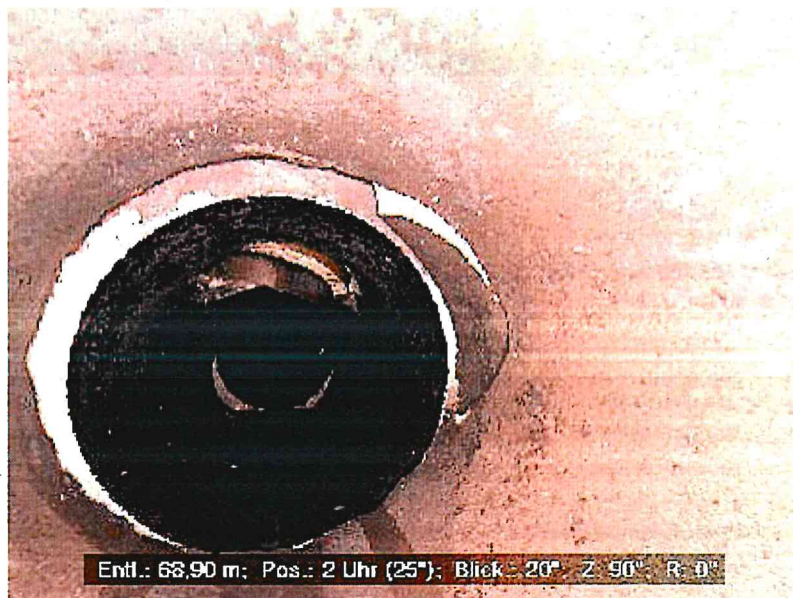

Verschobene Verbindung, radial, Distanz = 15mm

Foto 016

Video 00:01:10

Entfernung /m 69,20

Zustand BAJ B

Position 6

Verbindung

Videoband: M0007



Haltungsbildbericht

Haltung	M11931a	oberer Schacht	M11931	Insp.-Nr.	164
Insp.-Richtung	in Fließrichtung	unterer Schacht	M11711	Insp.-Datum	21.03.2022
Dimension	300	Kanalart	Freispiegelabfluss im geschl. Profil, Mischwasser		
Ort/ Strasse	Mühlacker / Industriestraße				

Schadhafter Anschluss, Spalt am Anschlussumfang


Foto 017

Video 00:01:30
Entfernung /m 69,50

Zustand BAH C

Position 12

Videoband: M0007

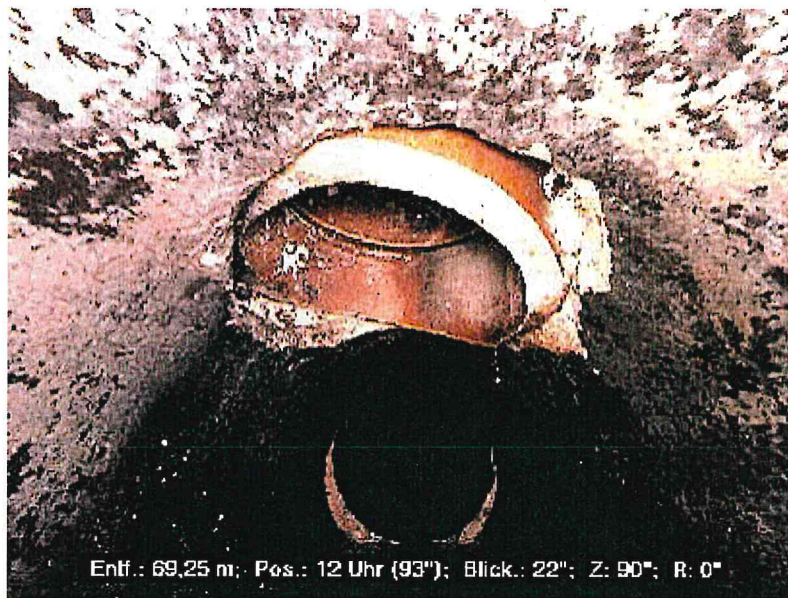

Einragender Anschluss, einragende Länge = 5%


Foto 018

Video 00:01:40
Entfernung /m 69,50

Zustand BAG

Position 12

Videoband: M0007

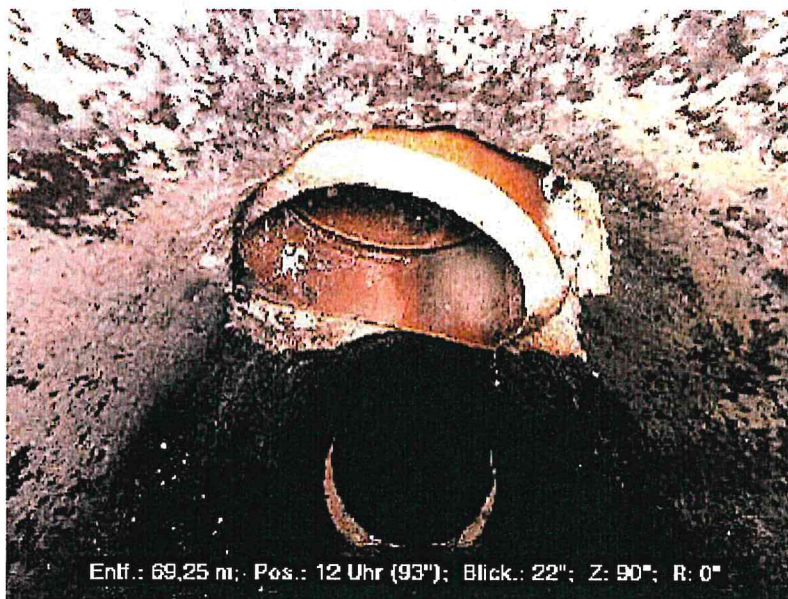

Haltungsbildbericht

Haltung	M11931a	oberer Schacht	M11931	Insp.-Nr.	164
Insp.-Richtung	in Fließrichtung	unterer Schacht	M11711	Insp.-Datum	21.03.2022
Dimension	300	Kanalart	Freisiegelabfluss im geschl. Profil, Mischwasser		
Ort/ Strasse	Mühlacker / Industriestraße				

Verschobene Verbindung, radial, Distanz
 = 15mm

Foto 019

Video 00:01:50


Entfernung /m 70,00

Zustand BAJ B

Position 12

Verbindung

Videoband: M0007

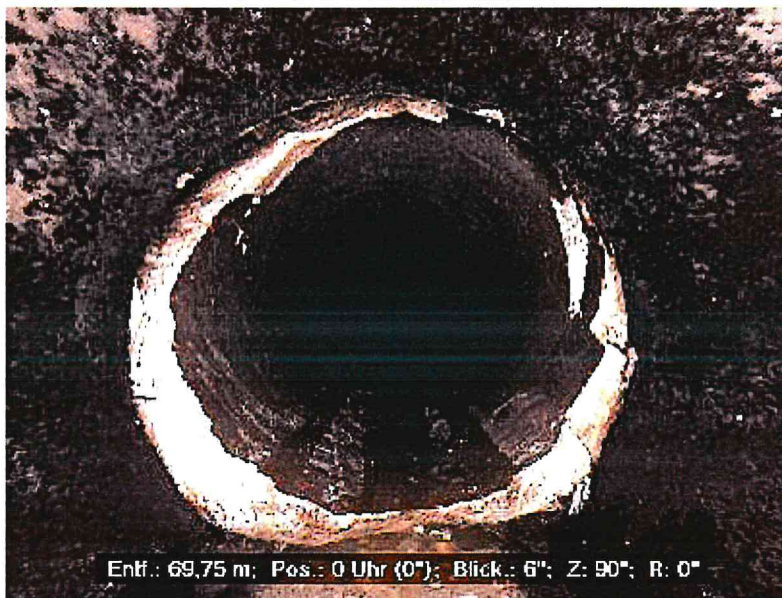

Rohrbruch/Einsturz, fehlende Teile,
 Länge = 50mm

Foto 020

Video 00:02:00

Entfernung /m 70,00

Zustand BAC B

Position 12 - 12

Verbindung

Videoband: M0007



Haltungsbildbericht

Haltung	M11931a	oberer Schacht	M11931	Insp.-Nr.	164
Insp.-Richtung	in Fließrichtung	unterer Schacht	M11711	Insp.-Datum	21.03.2022
Dimension	300	Kanalart	Freispiegelabfluss im geschl. Profil, Mischwasser		
Ort/ Strasse	Mühlacker / Industriestraße				

Hohlraum sichtbar

Foto 021

Video 00:02:10
Entfernung /m 70,00

Zustand BAP

Position 10

Verbindung

Videoband: M0007



Riss, komplex, Breite = 2mm

Foto 022


Video 00:02:40
Entfernung /m 88,90

Zustand BAB B C Anfang

Position 12 - 12

Verbindung

Videoband: M0007

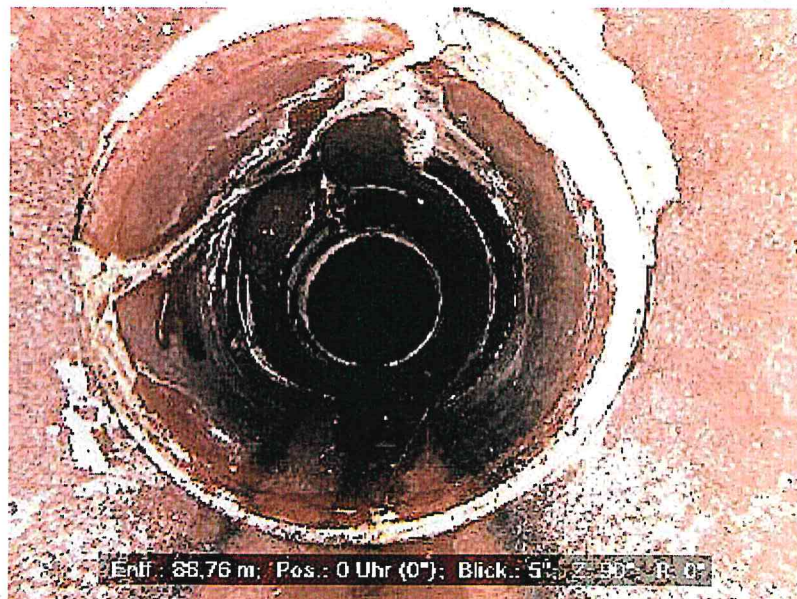

Haltungsbildbericht

Haltung	M11931a	oberer Schacht	M11931	Insp.-Nr.	164
Insp.-Richtung	in Fließrichtung	unterer Schacht	M11711	Insp.-Datum	21.03.2022
Dimension	300	Kanalart	Freispiegelabfluss im geschl. Profil, Mischwasser		
Ort/ Strasse	Mühlacker / Industriestraße				

Anhaftende Stoffe, Inkrustation,
 Querschnittsreduzierung = 2%

Foto 024


Video 00:03:00
Entfernung /m 88,90

Zustand BBB A Anfang

Position 12 - 12

Verbindung

Videoband: M0007

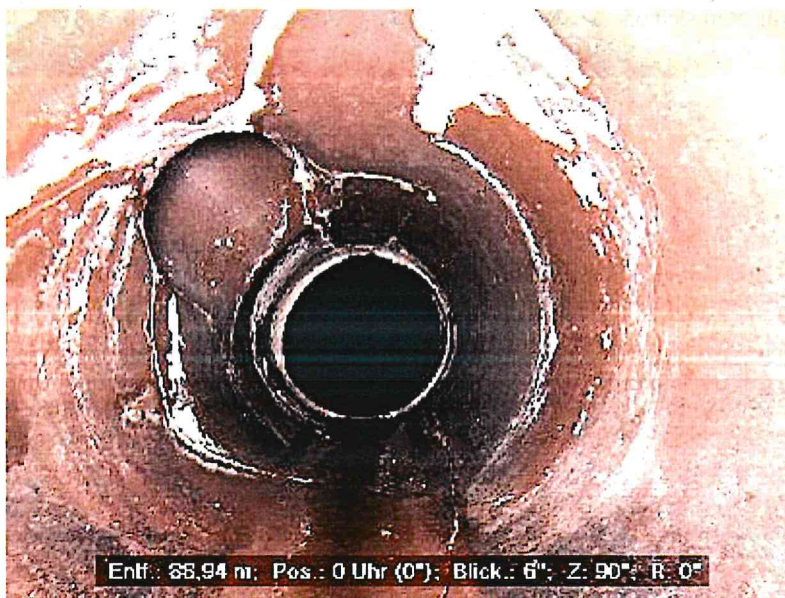

Riss, komplex, Breite = 2mm

Foto 023


Video 00:02:50
Entfernung /m 89,60

Zustand BAB B C Ende

Position 12 - 12

Verbindung

Videoband: M0007

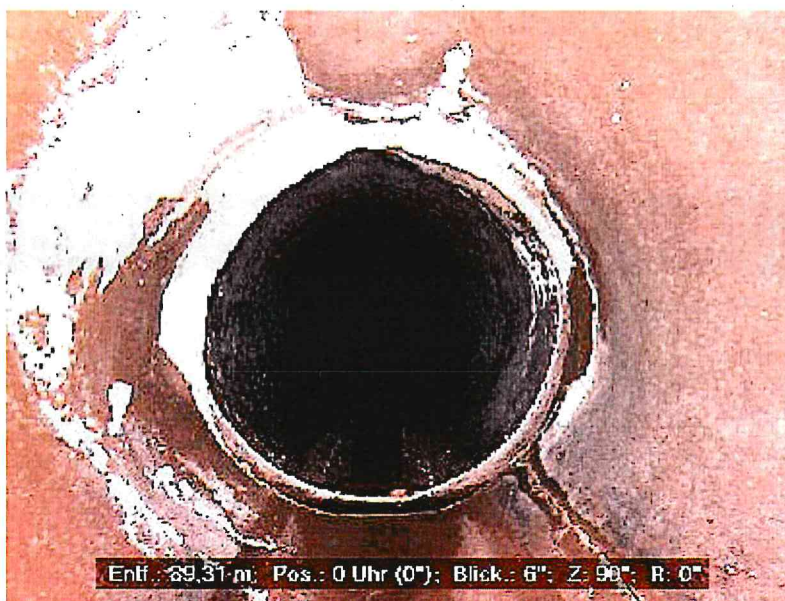

Haltungsbildbericht

Haltung	M11931a	oberer Schacht	M11931	Insp.-Nr.	164
Insp.-Richtung	in Fließrichtung	unterer Schacht	M11711	Insp.-Datum	21.03.2022
Dimension	300	Kanalart	Freispiegelabfluss im geschl. Profil, Mischwasser		
Ort/ Strasse	Mühlacker / Industriestraße				

Anhaftende Stoffe, Inkrustation,
 Querschnittsreduzierung = 2%

Foto **025**


Video 00:03:10
Entfernung /m 89,60

Zustand BBB A Ende

Position 12 - 12

Verbindung

Videoband: M0007

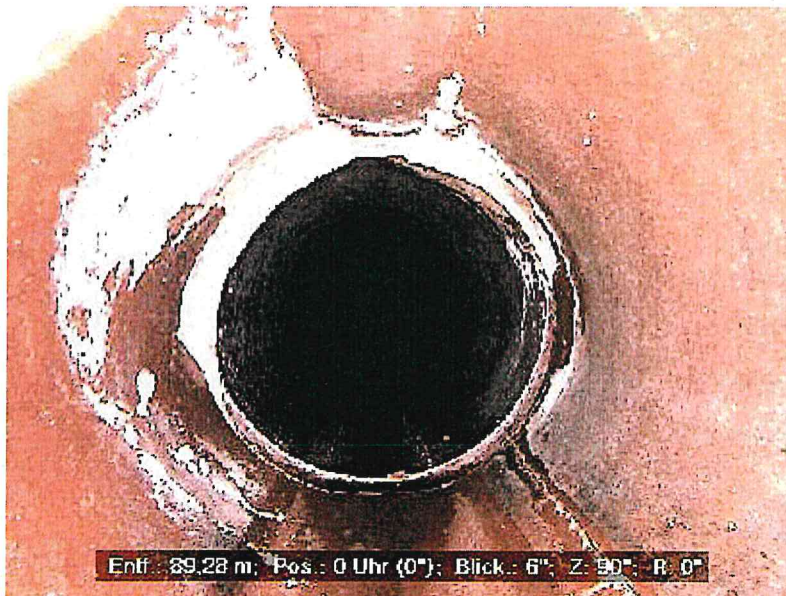

Riss, komplex, Breite = 3mm

Foto **026**


Video 00:03:30
Entfernung /m 93,60

Zustand BAB B C Anfang

Position 12 - 12

Verbindung

Videoband: M0007

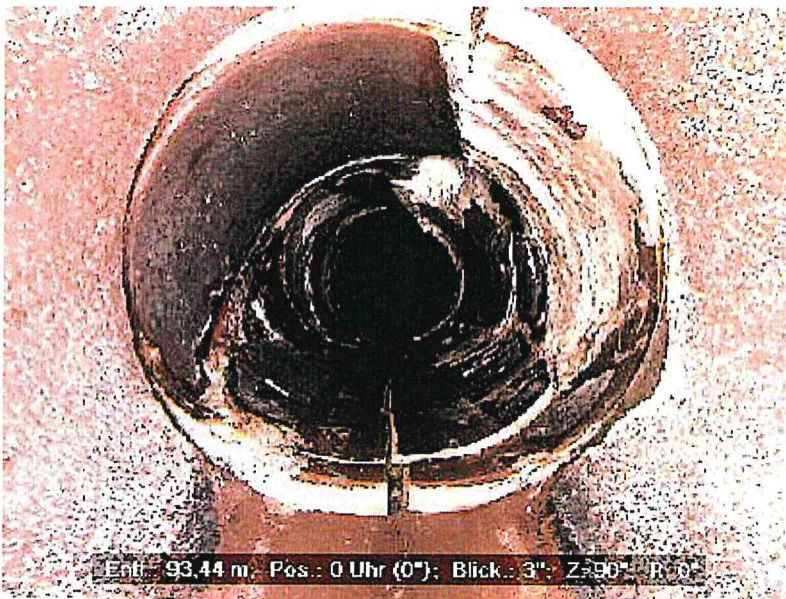

Haltungsbildbericht

Haltung	M11931a	oberer Schacht	M11931	Insp.-Nr.	164
Insp.-Richtung	in Fließrichtung	unterer Schacht	M11711	Insp.-Datum	21.03.2022
Dimension	300	Kanalart	Freispiegelabfluss im geschl. Profil, Mischwasser		
Ort/ Strasse	Mühlacker / Industriestraße				

Anhaftende Stoffe, Inkrustation,
 Querschnittsreduzierung = 3%

Foto	028
Video	00:03:50
Entfernung /m	93,60
Zustand	BBB A Anfang
Position	12 - 12
Verbindung	


Videoband: M0007



Infiltration, schwitzend

Foto	030
Video	00:04:10
Entfernung /m	93,60
Zustand	BBF A Anfang
Position	12 - 12
Verbindung	

Videoband: M0007

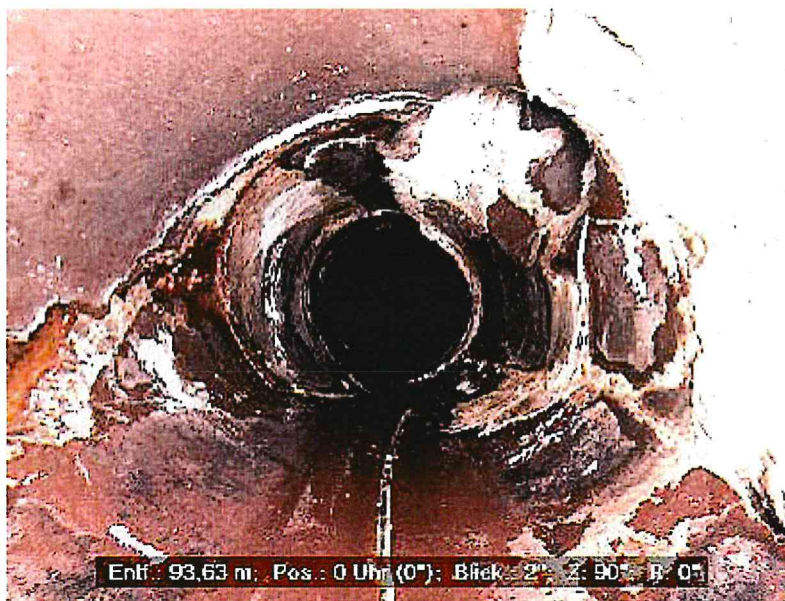

Haltungsbildbericht

Haltung	M11931a	oberer Schacht	M11931	Insp.-Nr.	164
Insp.-Richtung	in Fließrichtung	unterer Schacht	M11711	Insp.-Datum	21.03.2022
Dimension	300	Kanalart	Freispiegelabfluss im geschl. Profil, Mischwasser		
Ort/ Strasse	Mühlacker / Industriestraße				

Schadhafter Anschluss, beschädigt


Foto 032

Video 00:04:40
Entfernung /m 93,90

Zustand BAH D

Position 2

Videoband: M0007

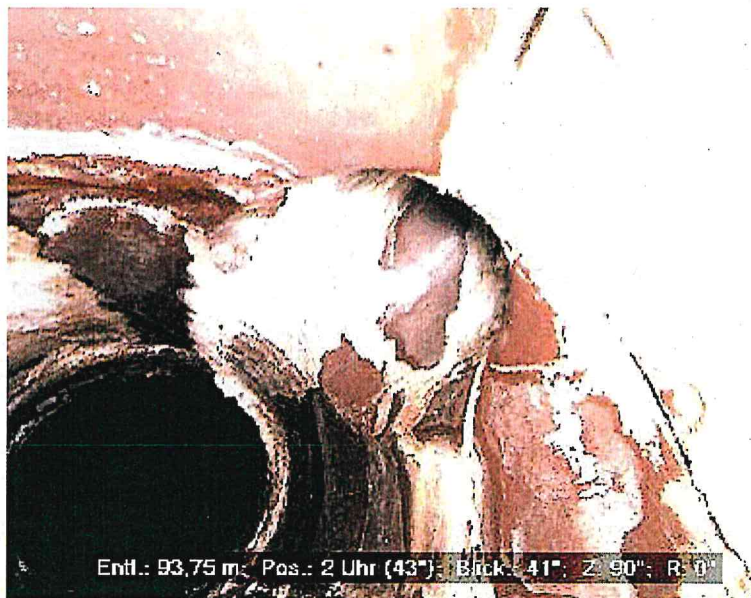

Riss, komplex, Breite = 3mm

Foto 027


Video 00:03:40
Entfernung /m 94,50

Zustand BAB B C Ende

Position 12 - 12

Verbindung

Videoband: M0007

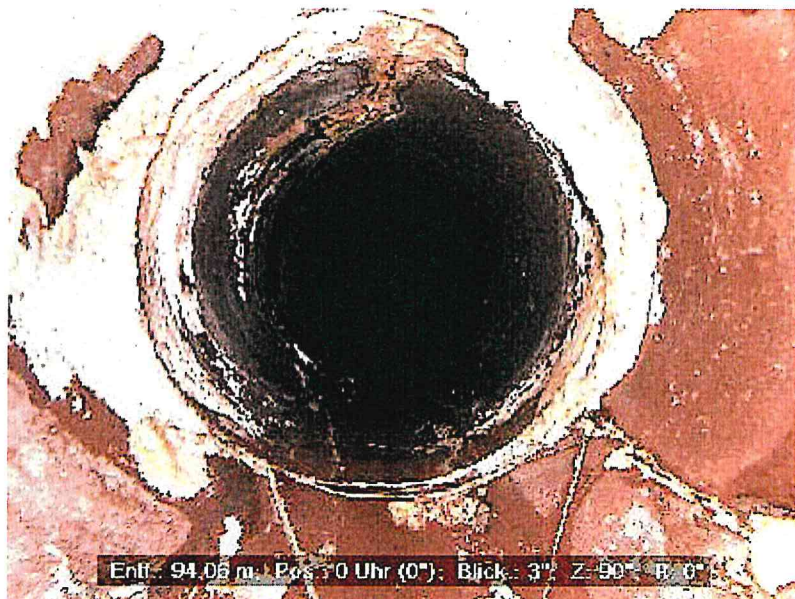

Haltungsbildbericht

Haltung	M11931a	oberer Schacht	M11931	Insp.-Nr.	164
Insp.-Richtung	in Fließrichtung	unterer Schacht	M11711	Insp.-Datum	21.03.2022
Dimension	300	Kanalart	Freispiegelabfluss im geschl. Profil, Mischwasser		
Ort/ Strasse	Mühlacker / Industriestraße				

Anhaftende Stoffe, Inkrustation,
 Querschnittsreduzierung = 3%

Foto 029

Video 00:04:00

Entfernung /m 94,50

Zustand BBB A Ende

Position 12 - 12

Verbindung

Videoband: M0007



Infiltration, schwitzend

Foto 031

Video 00:04:20

Entfernung /m 94,50

Zustand BBF A Ende

Position 12 - 12

Verbindung

Videoband: M0007



Haltungsbildbericht

Haltung	M11931a	oberer Schacht	M11931	Insp.-Nr.	164
Insp.-Richtung	in Fließrichtung	unterer Schacht	M11711	Insp.-Datum	21.03.2022
Dimension	300	Kanalart	Freispiegelabfluss im geschl. Profil, Mischwasser		
Ort/ Strasse	Mühlacker / Industriestraße				

Anhaftende Stoffe, Inkrustation,
Querschnittsreduzierung = 1%

Foto 033

Video 00:04:50
Entfernung /m 98,20

Zustand BBB A

Position 12 - 12

Videoband: M0007



Anhaftende Stoffe, Inkrustation,
Querschnittsreduzierung = 1%


Foto 034

Video 00:05:00
Entfernung /m 102,00

Zustand BBB A

Position 6 - 9

Videoband: M0007

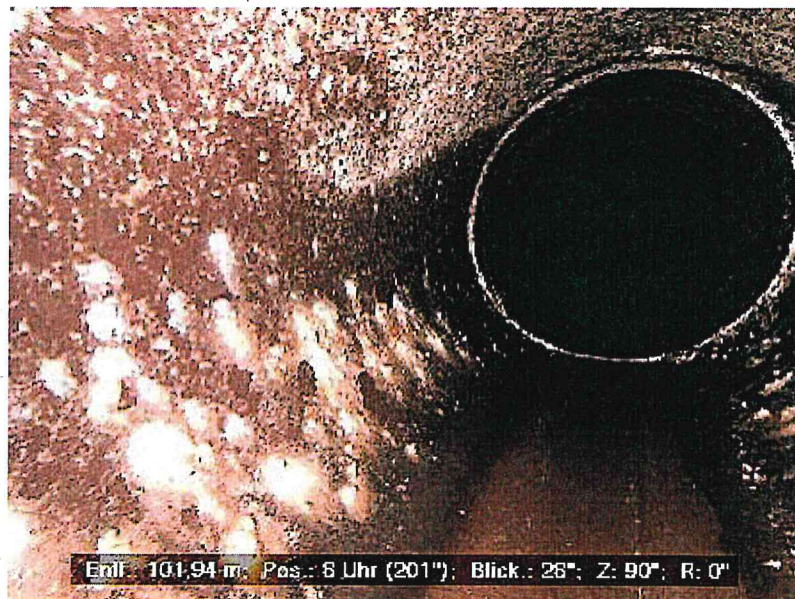

Haltungsbildbericht

Haltung	M11931a	oberer Schacht	M11931	Insp.-Nr.	164
Insp.-Richtung	in Fließrichtung	unterer Schacht	M11711	Insp.-Datum	21.03.2022
Dimension	300	Kanalart	Freispiegelabfluss im geschl. Profil, Mischwasser		
Ort/ Strasse	Mühlacker / Industriestraße				

Riss, komplex, Breite = 1mm

Foto 035

Video 00:05:10


Entfernung /m 104,30

Zustand BAB B C

Position 12 - 12

Verbindung

Videoband: M0007

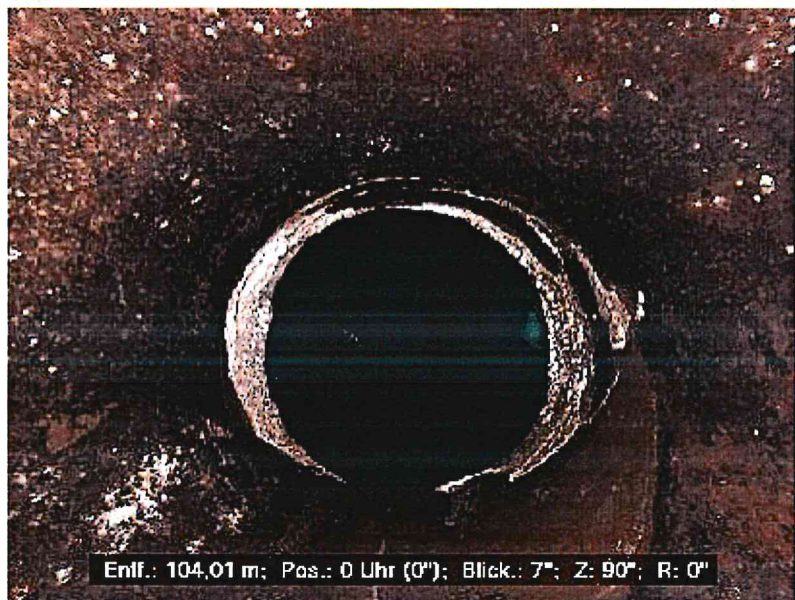

Anhaftende Stoffe, Inkrustation,
Querschnittsreduzierung = 2%

Foto 036

Video 00:05:20

Entfernung /m 104,30

Zustand BBB A

Position 12 - 12

Verbindung

Videoband: M0007

