


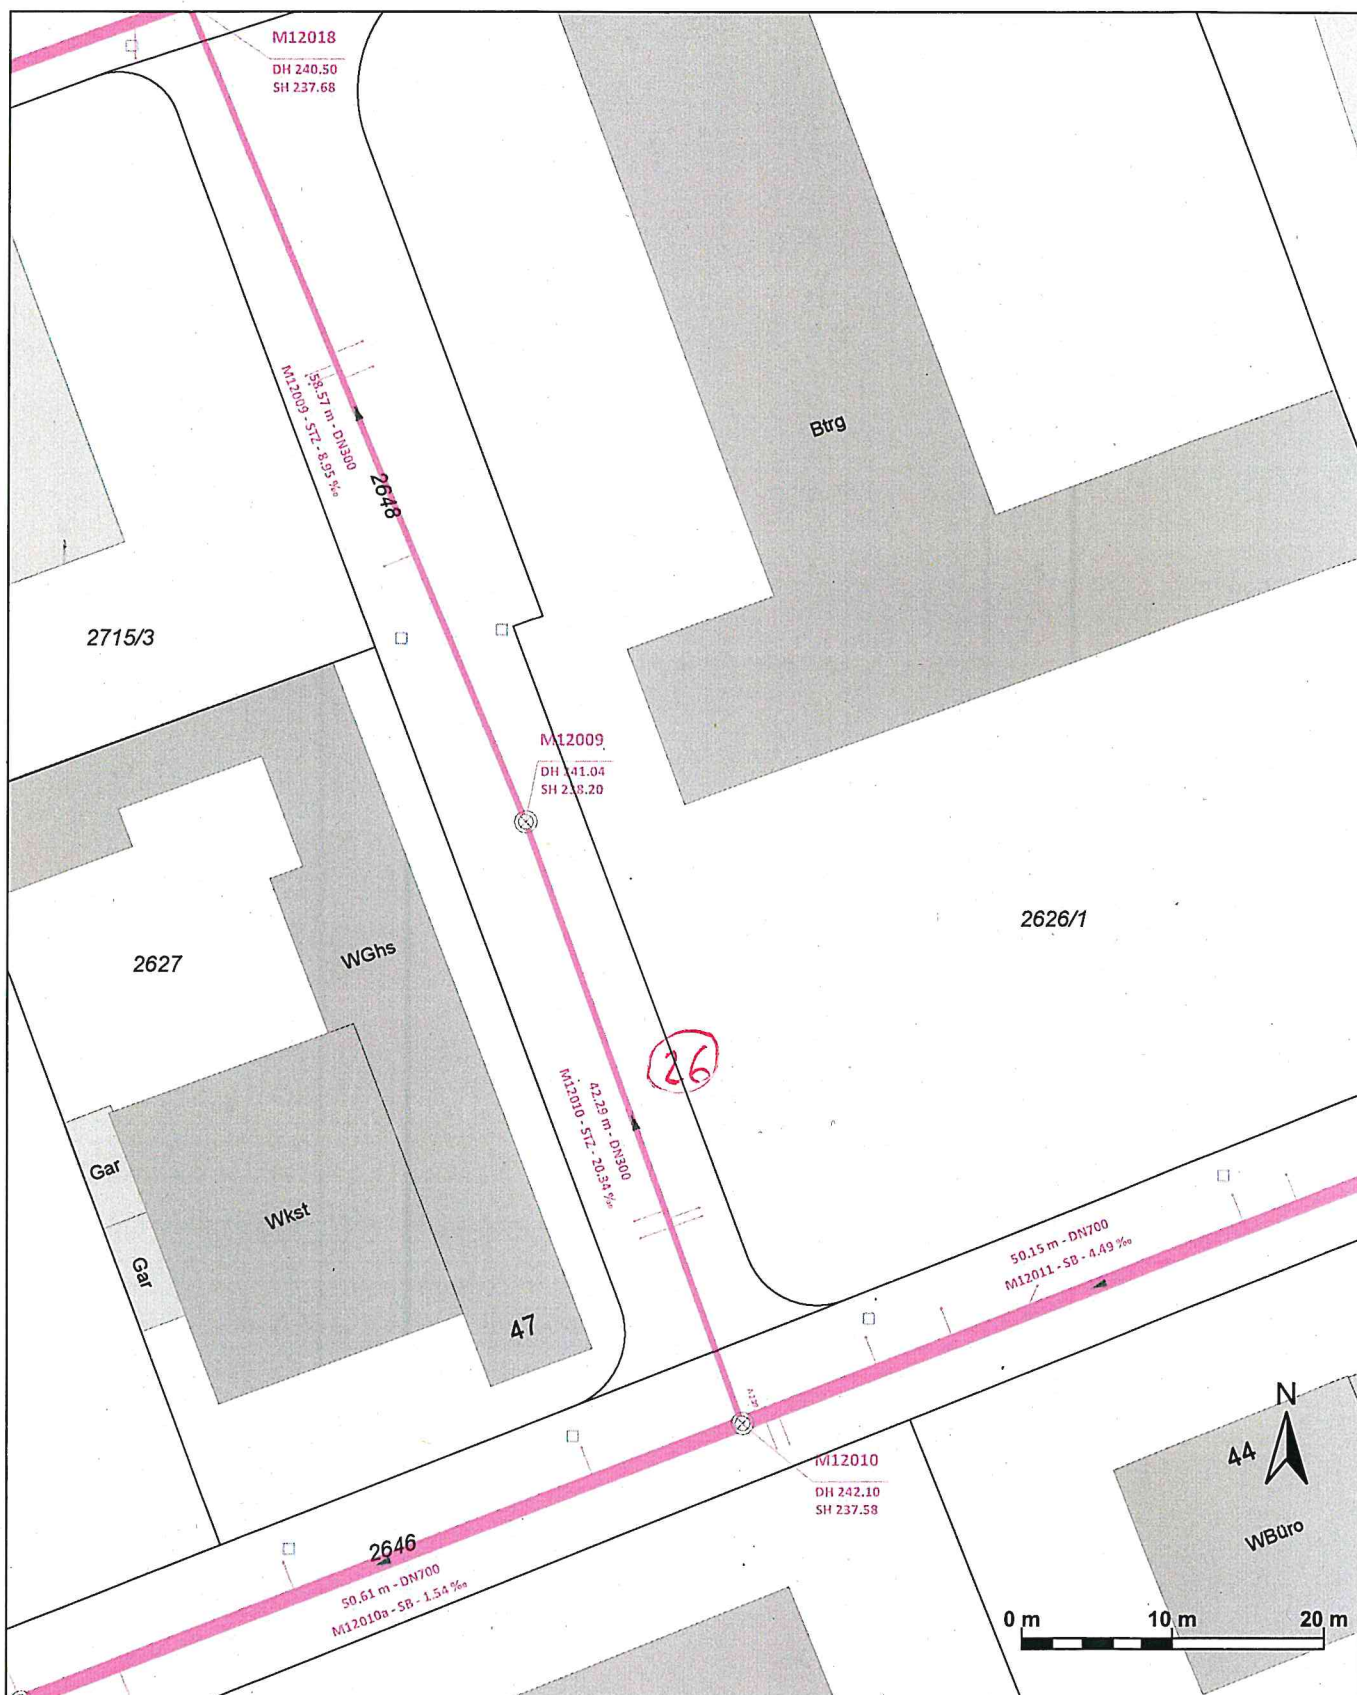

Auszug aus dem Kanalbestandsplan


Sämtliche Planeinträge und Maßangaben sind vor Ort vom Bauleiter verantwortlich zu prüfen.



Maßstab 1 : 500
Bearbeiter/in: Rainer Schellinger
Datum: 25.08.2026

EIGENBETRIEB STADTENTWÄSSERUNG

Kelterplatz 7 - 75417 Mühlacker - stadtentwaesserung@stadt-muehlacker.de

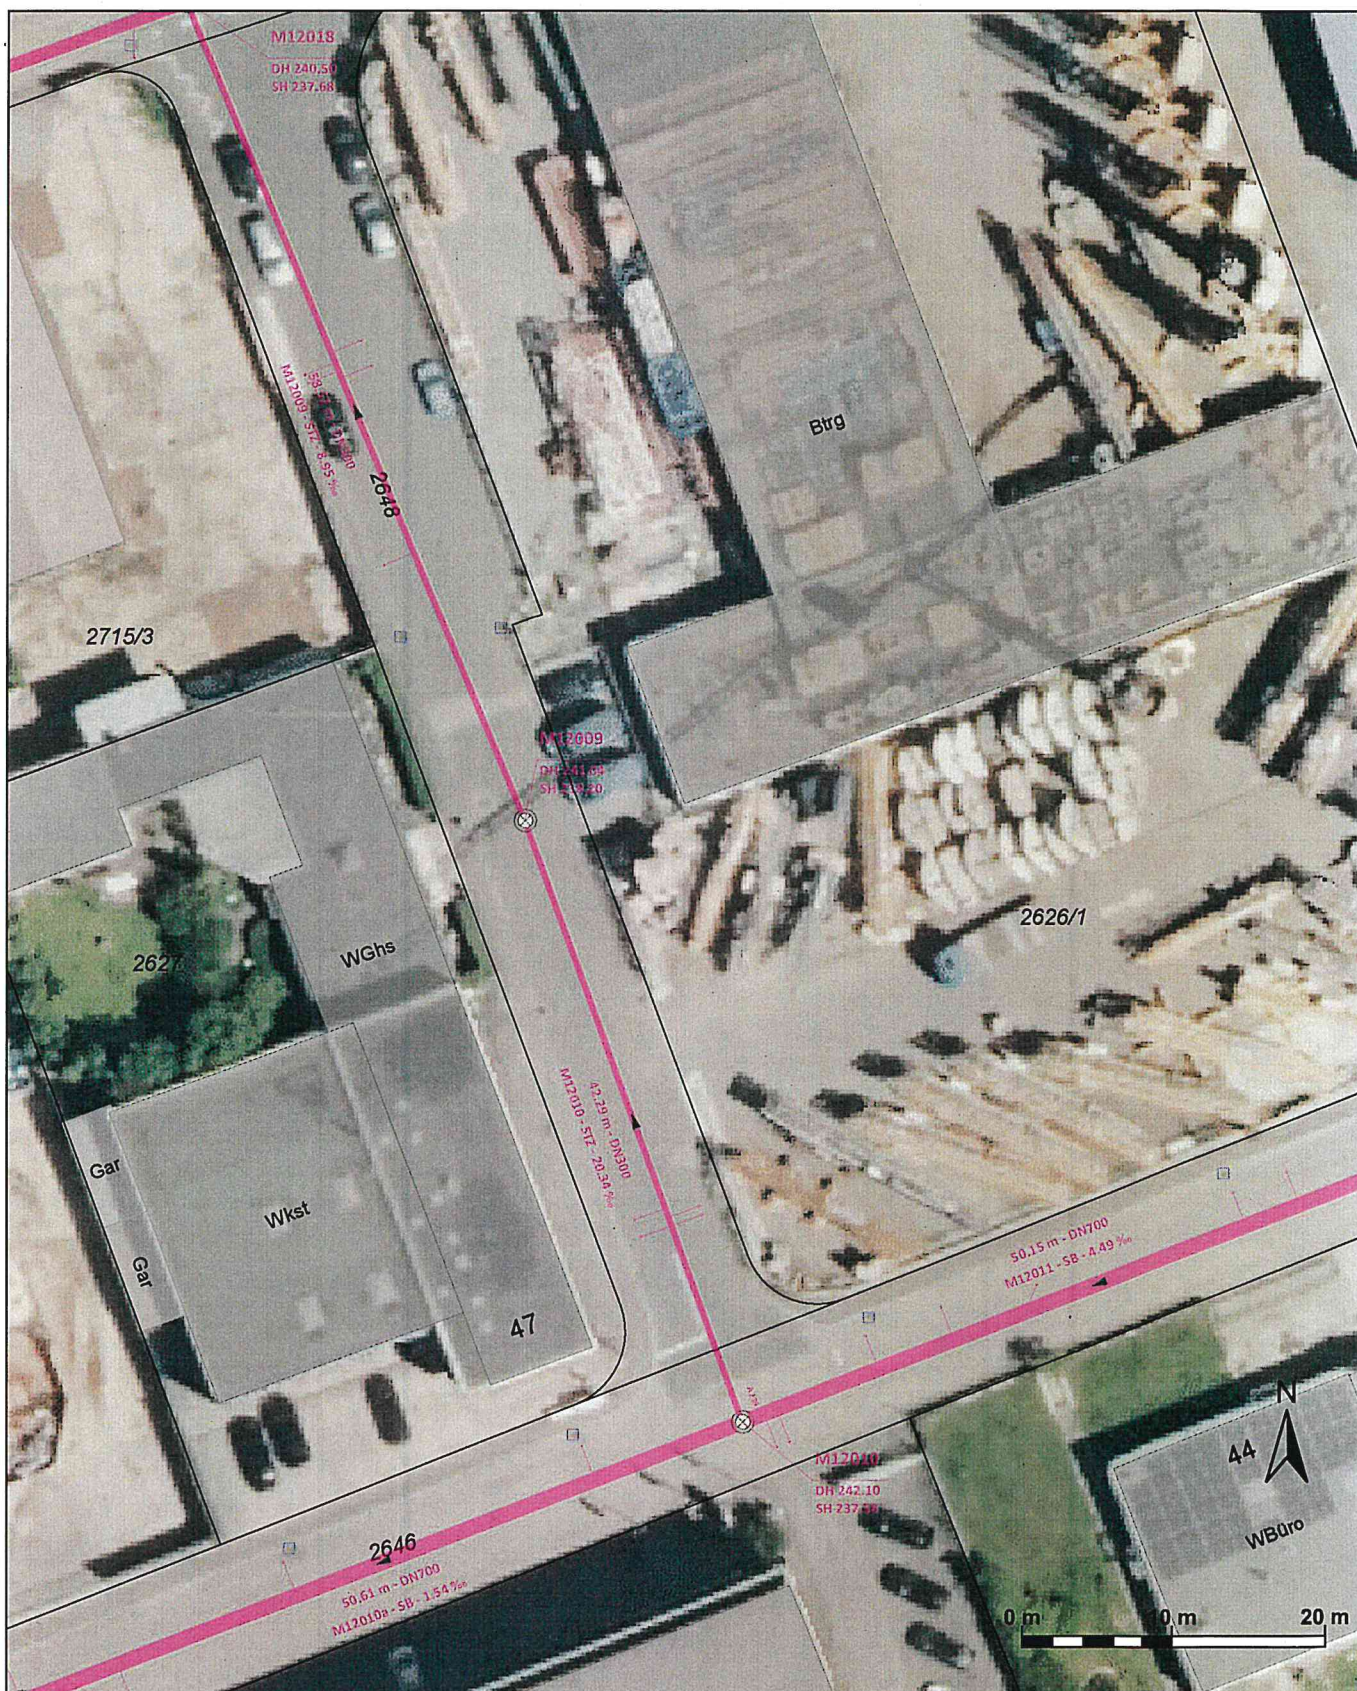

Auszug aus dem Kanalbestandsplan

Sämtliche Planeinträge und Maßangaben sind vor Ort vom Bauleiter verantwortlich zu prüfen.




Maßstab 1 : 500
 Bearbeiter/in: Rainer Schellinger
 Datum: 25.08.2026

EIGENBETRIEB STADTENTWÄSSERUNG

Kelterplatz 7 - 75417 Mühlacker - stadtentwaesserung@stadt-muehlacker.de

M12010, Kisslingweg (Sanierungshaltung Nr. 26)

M12010

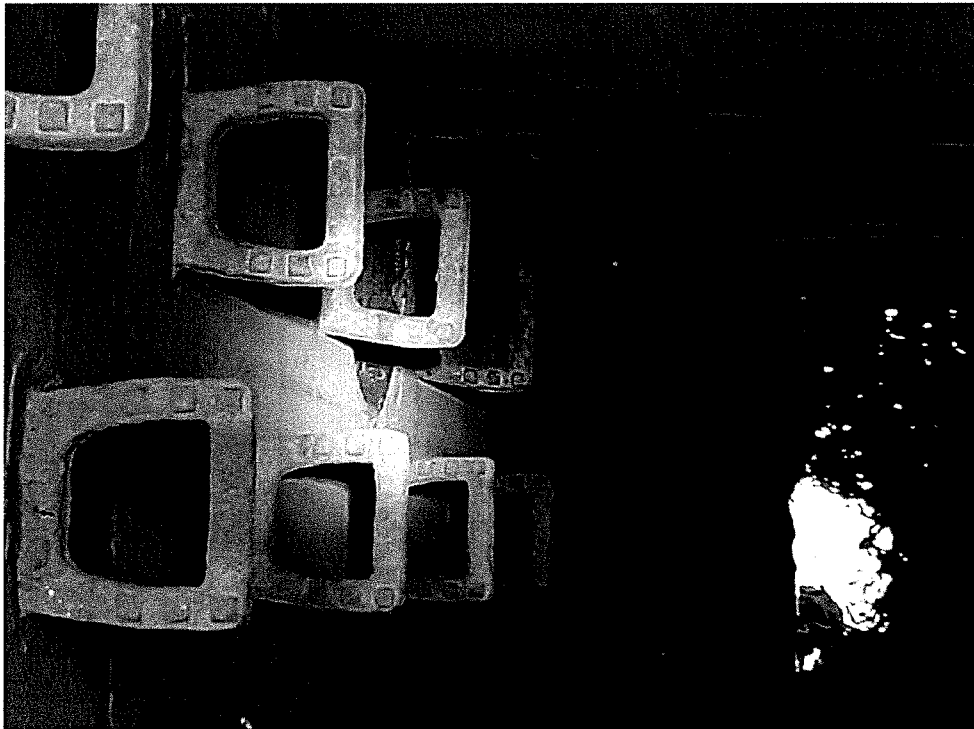

M12009



Beyerle GmbH

Kanalreinigung, TV-Kanaluntersuchung, Dichtheitsprüfung

Im Gemminger Feld 11

75031 Eppingen-Kleingartach

Tel.: 07138/9603-0, Fax: 07138/9603-60,

e-mail: kontakt@kanal-beyerle.de



Haltungs-Stammdaten

Haltung	M12009	M 12010
Oberer Schacht	M12009	M 12010
Unterer Schacht	M12018	M 12009

Stammdaten allgemein

Haltungslänge	43,20 m
Kanalart	Mischwassersystem, Freispiegelabfluss im geschlossenen Profil
Baujahr	1973
Material	Steinzeug
Auskleidung	
Status	vorhanden (in Betrieb)
Kommentar	

Lage

Ortsteil	Mühlacker
Straße	Kießlingweg
Strang	Reinigung gerades Jahr
Überschwem.geb.	
Lage Oberfläche	Fahrbahn/Hoffläche fließender Verkehr
Kommentar	

Geometrie

Profilart	Kreisprofil
Breite	300 mm
Höhe	300 mm
Rohrlänge	
Sohlhöhe oben	238,280 mNN
Sohlhöhe unten	237,240 mNN
Aussendurchm.	
SDR	

Umweltparameter

Abw.art Medium	
AbwasserartWGS	
Grundw.abstand	Gerinne oberhalb des Grundwasserleiters
Wasserschutz	
Bodenart	

Sonstiges

Alte Objektbez.	
DMP-Länge	49,78 m
Funktion	
Druckverfahren	
Nennndruck	
Eigentum	

Haltungsbericht

Haltung **M12009**

Oberer Schacht M12009

Unterer Schacht M12018

Stammdaten allgemein

Haltungslänge 43,20 m
Kanalart Mischwassersystem, Freispiegelabfluss im geschlossenen Profil
Baujahr 1973
Material Steinzeug
Auskleidung
Status vorhanden (in Betrieb)
Kommentar

Lage

Ortsteil Mühlacker
Straße Kißlingweg
Strang Reinigung gerades Jahr
Überschwem.geb.
Lage Oberfläche Fahrbahn/Hoffläche fließender Verkehr
Kommentar

Geometrie

Profilart Kreisprofil
Breite 300 mm
Höhe 300 mm
Rohrlänge
Sohlhöhe oben 238,280 mNN
Sohlhöhe unten 237,240 mNN
Aussendurchm.
SDR

Umweltparameter

Abw.art Medium
AbwasserartWGS
Grundw.abstand Gerinne oberhalb des Grundwasserleiters
Wasserschutz
Bodenart

Sonstiges

Alte Objektbez.
DMP-Länge 49,78 m
Funktion
Druckverfahren
Nennndruck
Eigentum

Inspektion 23.04.2021

Insp.-Richtung In Fließrichtung
Inspektionslänge 42,20 m
Bezugspunkt Entf. Innenseite der Wand am Anfangsknoten (Schacht, Bauwerk, Inspektionsöffnung, Auslass, etc.)
Inspektionsart selbstfahrende Kamera
Insp.-Verfahren TV-Untersuchung
Bemerkung

Inspekteur R.Osternann/C.Herrmann
Wetter kein Niederschlag
Temperatur
Reinigung Ja
Wasserhaltung keine Maßnahme getroffen
Datenträger 2021-013-H

Foto	Video	Entf./m	Zustand	V	Beschreibung
	00:00:00	0,00	BCD.XP		Anfangsknoten
	00:00:10	6,20	BCB.Z		Anfang (1): Pos: 12 - 12; Punktuelle Reparatur, Reparatur mit part. Auskleidungs-/Mansch.technik, Kurzliner aus Laminat

Beyerle GmbH

Kanalreinigung, TV-Kanaluntersuchung, Dichtheitsprüfung

Im Gemminger Feld 11

75031 Eppingen-Kleingartach

Tel.: 07138/9603-0, Fax: 07138/9603-60,

e-mail: kontakt@kanal-beyerle.de



Haltungsbericht

Haltung M12009

Oberer Schacht M12009

Unterer Schacht M12018

M12010
M12010
M12009

4 x 2L10
1 x 2L10"

(Part. Inspektion)

Inspektion 23.04.2021**Insp.-Richtung** In Fließrichtung**Inspektionslänge** 42,20 m**Bezugspunkt Entf.** Innenseite der Wand am Anfangsknoten (Schacht, Bauwerk, Inspektionsöffnung, Auslass, etc.)**Inspektionsart** selbstfahrende Kamera**Insp.-Verfahren** TV-Untersuchung**Bemerkung****Inspekteur** R.Ostermann/C.Herrmann**Wetter** kein Niederschlag**Temperatur****Reinigung** Ja**Wasserhaltung** keine Maßnahme getroffen**Datenträger** 2021-013-H

Foto	Video	Entf./m	Zustand	V	Beschreibung
	00:00:20	6,90	BCB.Z		Ende(1): Pos: 12 - 12; Punktuelle Reparatur, Reparatur mit part. Auskleidungs-/Mansch.technik, Kurzliner aus Laminat
	00:00:30	18,70	BCA.A.A		Pos: 9; Abzweig, offen, Höhe = 150mm, Breite = 150mm, Steinzeug
	00:00:40	20,90	BCB.Z		Anfang (2): Pos: 12 - 12; Punktuelle Reparatur, Reparatur mit part. Auskleidungs-/Mansch.technik, Kurzliner aus Laminat
	00:00:50	23,10	BCB.Z		Ende(2): Pos: 12 - 12; Punktuelle Reparatur, Reparatur mit part. Auskleidungs-/Mansch.technik, Kurzliner aus Laminat
005	00:01:00	27,90	BAB.B.A	A	Anfang (3): Pos: 12; Riss, in Längsrichtung, Breite = 1mm, an Verbindung
	00:01:10	28,70	BCB.Z		Anfang (4): Pos: 12 - 12; Punktuelle Reparatur, Reparatur mit part. Auskleidungs-/Mansch.technik, Kurzliner aus Laminat
	00:01:20	28,70	BAB.B.A	A	Ende(3): Pos: 12; Riss, in Längsrichtung, Breite = 1mm, an Verbindung
	00:01:30	30,00	BCB.Z		Ende(4): Pos: 12 - 12; Punktuelle Reparatur, Reparatur mit part. Auskleidungs-/Mansch.technik, Kurzliner aus Laminat
006	00:01:40	30,00	BAB.B.A		Anfang (5): Pos: 12; Riss, in Längsrichtung, Breite = 1mm
	00:01:50	30,90	BAB.B.A		Ende(5): Pos: 10; Riss, in Längsrichtung, Breite = 1mm
	00:02:00	31,20	BCA.G.A		Pos: 3; unbekannter Anschluss, offen, Höhe = 150mm, Breite = 150mm, Steinzeug
	00:02:10	31,20	BCB.Z		Anfang (6): Pos: 12 - 12; Punktuelle Reparatur, Reparatur mit part. Auskleidungs-/Mansch.technik, Kurzliner aus Laminat
	00:02:20	31,70	BCA.G.A		Pos: 10; unbekannter Anschluss, offen, Höhe = 150mm, Breite = 150mm, Steinzeug
	00:02:30	31,70	BCB.Z		Pos: 10; Punktuelle Reparatur, Zulaufbindung, Zulaufbindung Verpresstechnik
	00:02:40	32,30	BCA.G.A		Pos: 9; unbekannter Anschluss, offen, Höhe = 150mm, Breite = 150mm, Steinzeug
	00:02:50	32,30	BCB.Z		Pos: 9; Punktuelle Reparatur, Zulaufbindung, Zulaufbindung Verpresstechnik
	00:03:00	32,80	BCB.Z		Ende(6): Pos: 12 - 12; Punktuelle Reparatur, Reparatur mit part. Auskleidungs-/Mansch.technik, Kurzliner aus Laminat
	00:03:10	33,00	BCA.A.A		Pos: 3; Abzweig, offen, Höhe = 150mm, Breite = 150mm, Steinzeug

Beyerle GmbH

Kanalreinigung, TV-Kanaluntersuchung, Dichtheitsprüfung
Im Gemminger Feld 11
75031 Eppingen-Kleingartach
Tel.: 07138/9603-0, Fax: 07138/9603-60,
e-mail: kontakt@kanal-beyerle.de



Haltungsbericht

Haltung M12009

Oberer Schacht M12009

Unterer Schacht M12018

Inspektion 23.04.2021

Insp.-Richtung In Fließrichtung

Inspektionslänge 42,20 m

Bezugspunkt Entf. Innenseite der Wand am Anfangsknoten
(Schacht, Bauwerk, Inspektionsöffnung,
Auslass, etc.)

Inspektionsart selbstfahrende Kamera

Insp.-Verfahren TV-Untersuchung

Bemerkung

Inspekteur

R.Ostermann/C.Herrmann

Wetter

kein Niederschlag

Temperatur

Reinigung

Ja

Wasserhaltung

keine Maßnahme getroffen

Datenträger

2021-013-H


Foto	Video	Entf./m	Zustand	V	Beschreibung
	00:03:20	34,20	BCB.Z		Anfang (7): Pos: 12 - 12; Punktuelle Reparatur, Reparatur mit part. Auskleidungs-/Mansch.technik, Kurzliner aus Laminat
	00:03:30	35,40	BCB.Z		Ende(7): Pos: 12 - 12; Punktuelle Reparatur, Reparatur mit part. Auskleidungs-/Mansch.technik, Kurzliner aus Laminat
007	00:03:40	35,40	BAB.B.A		Anfang (8): Pos: 12; Riss, in Längsrichtung, Breite = 1mm
	00:03:50	36,30	BAB.B.A		Ende(8): Pos: 12; Riss, in Längsrichtung, Breite = 1mm
	00:04:00	42,20	BCE.XP		Endknoten

Haltungsgrafik

Haltung	M12009	Insp.datum	23.04.2021
Oberer Schacht	M12009	Kanalart	Mischwassersystem,
Unterer Schacht	M12018		Freispiegelabfluss im geschlossenen Profil


Stammdaten		Inspektion	
Haltungslänge	43,20 m	Insp.-Länge	42,20 m
Ortsteil	Mühlacker	Insp.-Richtung	In Fließrichtung
Straße	Kißlingweg	Firma / Operator	R.Ostermann/C.Herrmann
Material	Steinzeug	Datenträger	2021-013-H
Profilart	Kreisprofil	Kommentar	
Dimension [mm]	300 / 300		

Darstellungsrichtung: In Untersuchungsrichtung

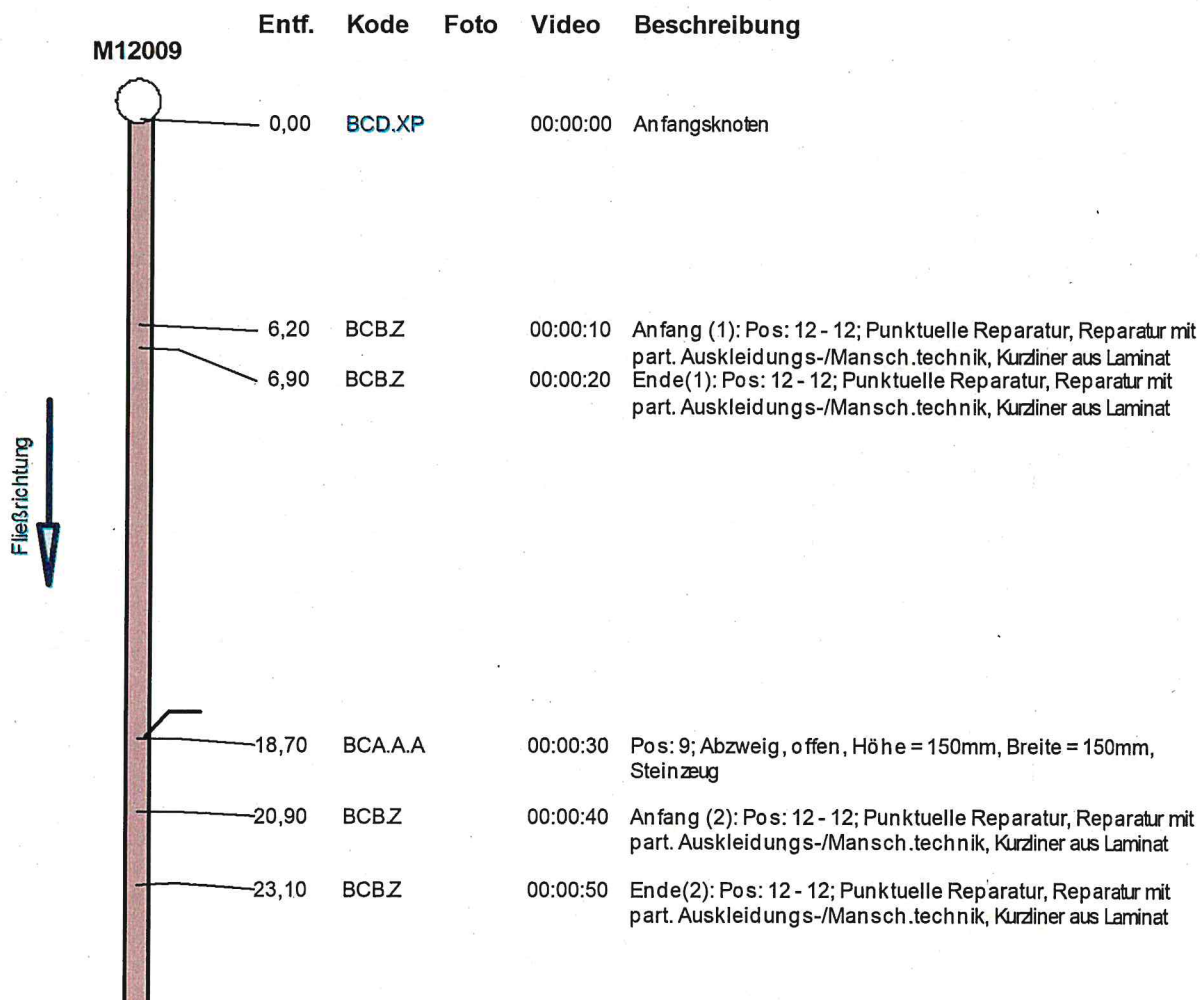

Haltungsgrafik

Haltung	M12009	Insp.datum	23.04.2021
Oberer Schacht	M12009	Kanalart	Mischwassersystem, Freispiegelabfluss im geschlossenen Profil
Unterer Schacht	M12018		

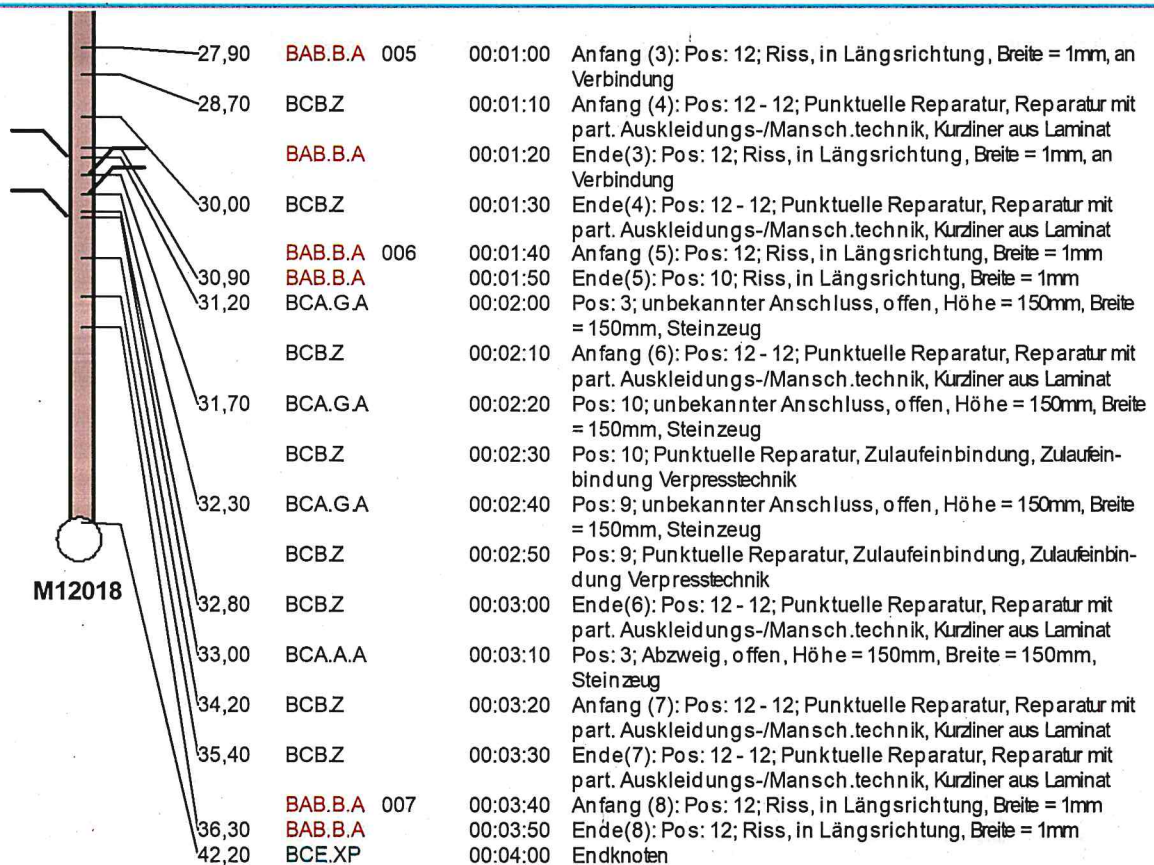

Beyerle GmbH

Kanalreinigung, TV-Kanaluntersuchung, Dichtheitsprüfung

Im Gemminger Feld 11

75031 Eppingen-Kleingartach

Tel.: 07138/9603-0, Fax: 07138/9603-60,

e-mail: kontakt@kanal-beyerle.de



Haltungsbildbericht

Haltung M12009
Oberer Schacht M12009
Unterer Schacht M12018
Ortsteil/Straße Mühlacker / Kißlingweg

Insp.datum 23.04.2021
Dimension 300 / 300
Kanalart Mischwassersystem,
Freispiegelabfluss im
geschlossenen Profil


Anfang (3): Pos: 12; Riss, in
Längsrichtung, Breite = 1mm, an
Verbindung

M12009

(A) Anfang (3): Pos: 12; Riss, in Längsrichtung, Breite =
1mm, an Verbindung

Foto	005
Video	00:01:00
Entf. in Fließr.	27,90 m
Zustand	BAB.B.A
Position	12
Datenträger	2021-013-H

Verbindung

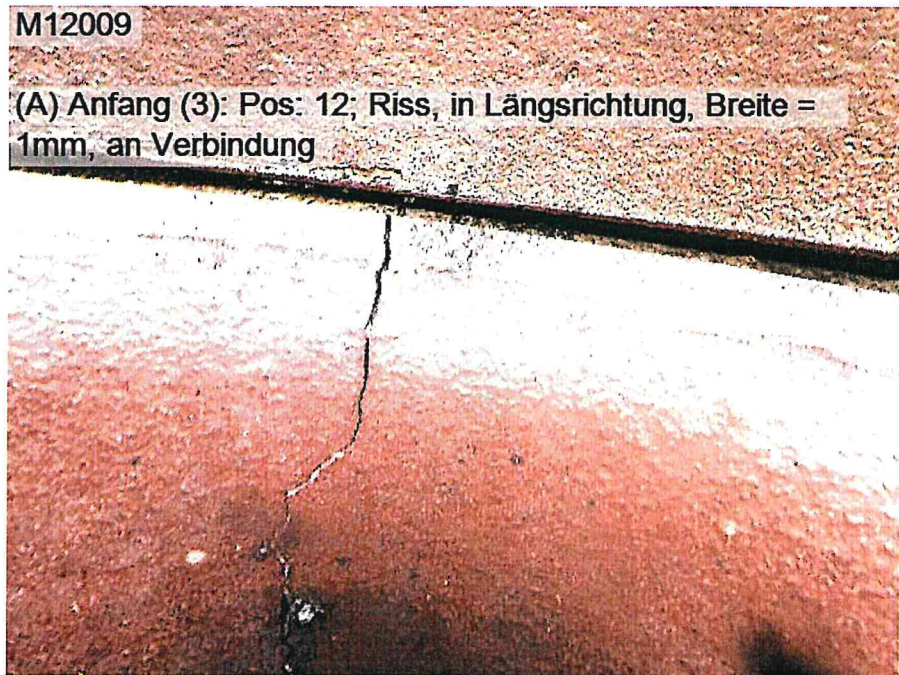

Haltungsbildbericht

Haltung M12009
Oberer Schacht M12009
Unterer Schacht M12018
Ortsteil/Straße Mühlacker / Kißlingweg

Insp.datum 23.04.2021
Dimension 300 / 300
Kanalart Mischwassersystem,
Freispiegelabfluss im
geschlossenen Profil

Anfang (5): Pos: 12; Riss, in
Längsrichtung, Breite = 1mm

M12009

(A) Anfang (5): Pos: 12; Riss, in Längsrichtung, Breite =
1mm

Foto 006

Video 00:01:40
Entf. in Fließr. 30,00 m
Zustand BAB.B.A
Position 12
Datenträger 2021-013-H



Beyerle GmbH

Kanalreinigung, TV-Kanaluntersuchung, Dichtheitsprüfung

Im Gemminger Feld 11

75031 Eppingen-Kleingartach

Tel.: 07138/9603-0, Fax: 07138/9603-60,

e-mail: kontakt@kanal-beyerle.de



Haltungsbildbericht

Haltung M12009
Oberer Schacht M12009
Unterer Schacht M12018
Ortsteil/Straße Mühlacker / Kißlingweg

Insp.datum 23.04.2021
Dimension 300 / 300
Kanalart Mischwassersystem,
Freispiegelabfluss im
geschlossenen Profil

Anfang (8): Pos: 12; Riss, in
Längsrichtung, Breite = 1mm

M12009

(A) Anfang (8): Pos: 12; Riss, in Längsrichtung, Breite =
1mm

Foto	007
Video	00:03:40
Entf. in Fließr.	35,40 m
Zustand	BAB.B.A
Position	12
Datenträger	2021-013-H

