


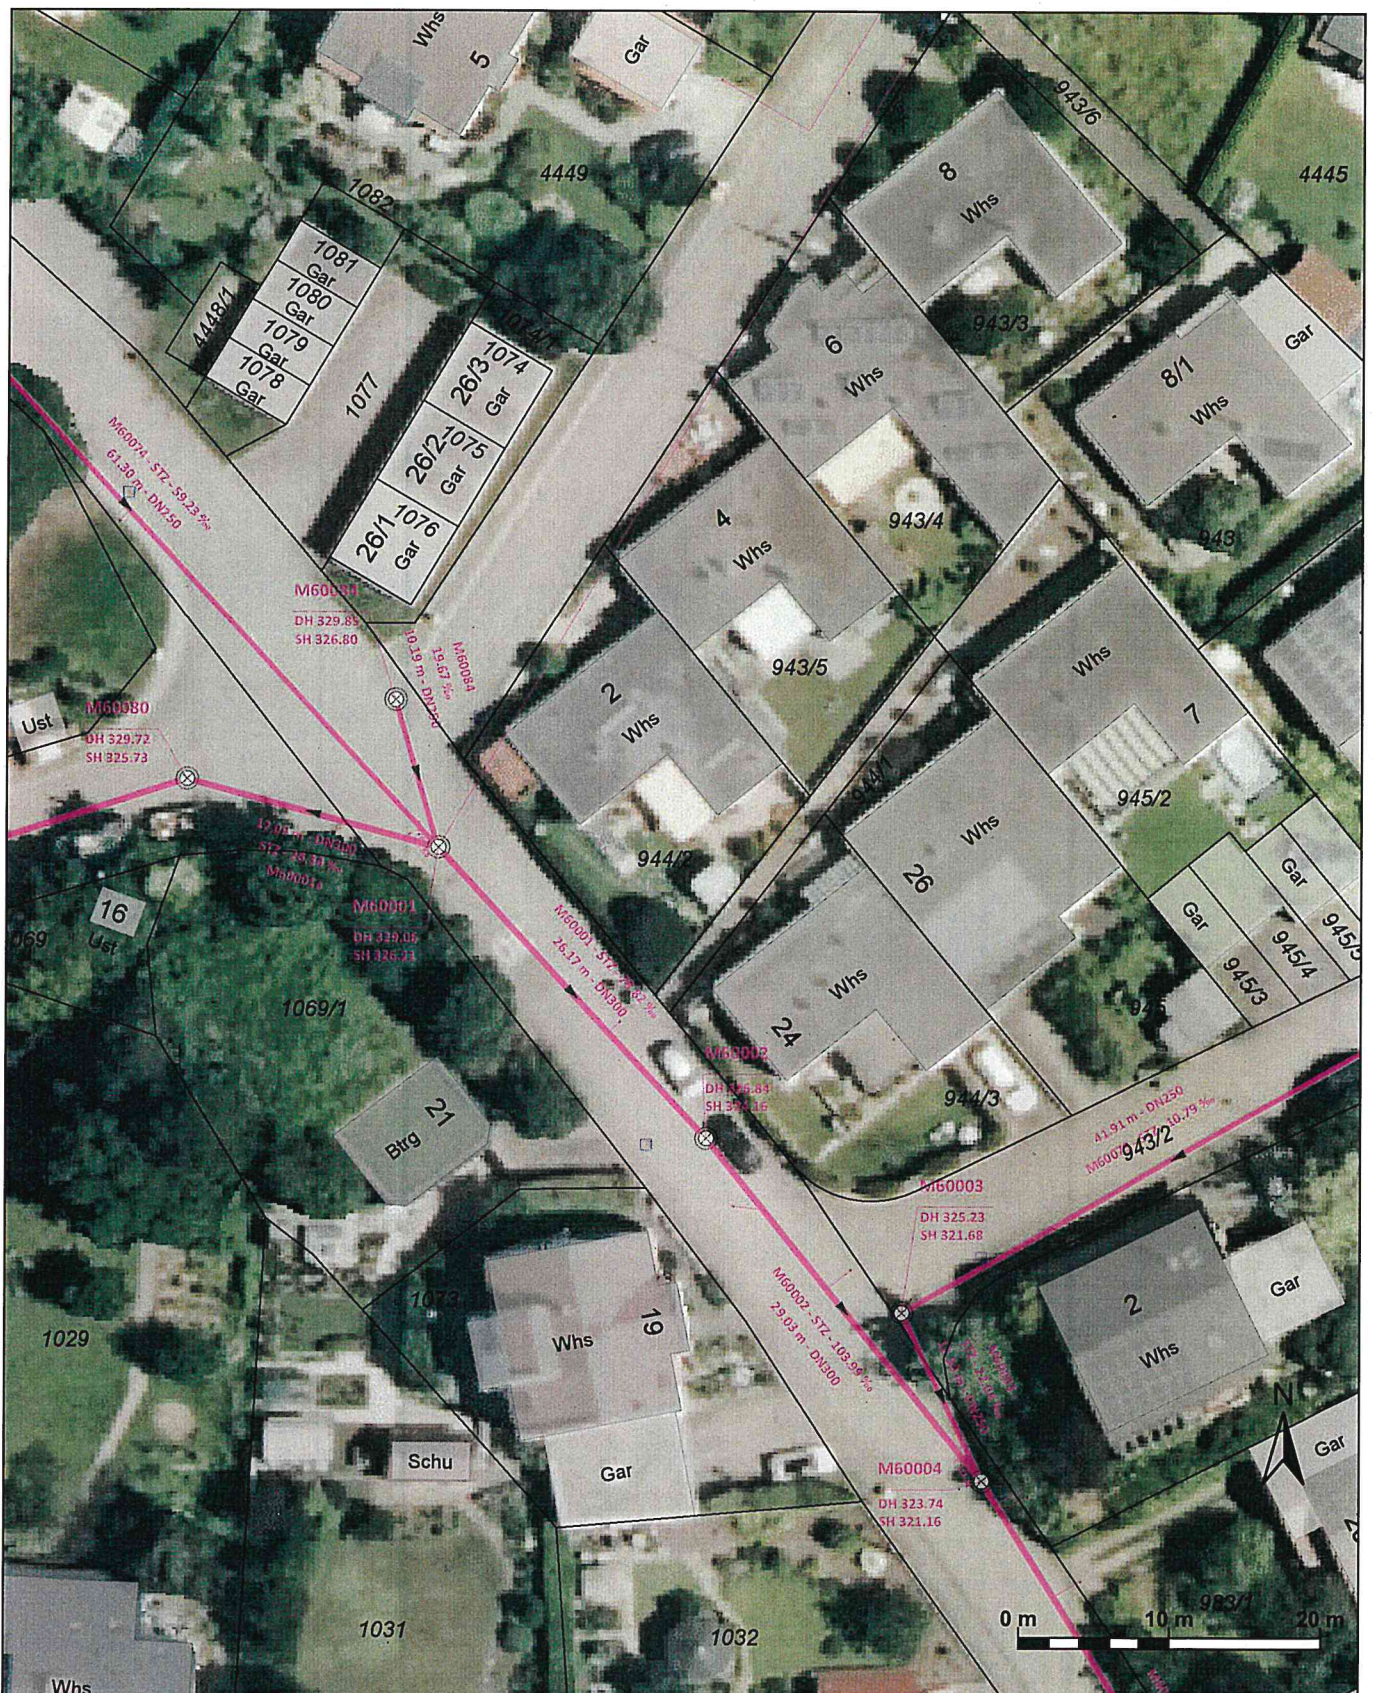

Auszug aus dem Kanalbestandsplan

Sämtliche Planeinträge und Maßangaben sind vor Ort vom Bauleiter verantwortlich zu prüfen.

SENDERSTADT
MÜHLACKER

Maßstab 1 : 500
 Bearbeiter/in: Rainer Schellinger
 Datum: 25.08.2026

EIGENBETRIEB STADTENTWÄSSERUNG

Kelterplatz 7 - 75417 Mühlacker - stadtentwaesserung@stadt-muehlacker.de

M60001, Lichtholzstraße (Sanierungshaltung Nr. 28)

M60001



M60002





Haltungsbericht

Haltung M60001 oberer Schacht M60001 Insp.-Nr. 60
 Insp.-Richtung in Fließrichtung unterer Schacht M60002 Insp.-Datum 21.02.2023

Video

Bez. Videomedium P0001
 Videoanfang 00:00:00
 Videoende 00:01:40
 Art Videomedium sonst. Wechseldatenträger

Insp.-Länge 25,20 m
 Halt.-Länge 26,05 m

Lage

Ortsteil 3490 / Großglattbach
 Straße Lichtholzstrasse
 Lage Oberfläche Fahrbahn/Hoffläche fließender Verkehr
 Überschw.-gebiet
 Kommentar Lage

Profildaten

Profil-Höhe (DN) 300 mm
 Profil-Breite 300 mm
 Profilart Kreisprofil

Untersuchungsdaten

Fotomedium sonst. Wechseldatenträger
 Herk. Material aus Stammdaten
 Herk. Profilmaße aus Stammdaten
 Wasserhaltung keine Maßnahme getroffen
 Bez.pkt. horiz. Innenseite der Wand am Anfangsknoten
 Bemerkung

Insp.-verfahren TV-Untersuchung
 Insp.-art selbstfahrende Kamera
 Untersucher Herr Weiß
 Wetter kein Niederschlag
 Temperatur 3 °C
 Reinigung Ja

Stammdaten allgemein

Alte Objektbez.
 Strang Reinigung ungerades Jahr
 Kanalart Freispiegelabfluss im geschl. Profil, Mischwasser
 Funktion Haltung ,Transportkanal
 Status vorhanden (in Betrieb)
 Material Steinzeug
 Innenschutz
 Mat. Auskleidung
 Art Auskleidung
 Kommentar

Baujahr 1966
 DMP Länge 26,05 m
 RE Rohrlänge 1,00 m
 Wanddicke
 Nenndruck
 Druckverfahren
 Rohrsohle oben 326,230 m NN
 Rohrsohle unten 324,180 m NN

Umweltparameter

Abw.art Medium häuslich
 Abw.art WGS
 Grundwasser Gerinne oberhalb des Grundwasserleiters
 Wasserschutz
 Bodenart

Foto Video Entf./m G Zustand V Beschreibung

	00:00:00	0,00		BCD XP		Anfangsknoten, Rohranfang
028	00:00:10	3,10		BAB B C	A	(1)Anfang > Pos: 12- 12; Riss, komplex, Breite = 3mm; Kl: 4
029	00:00:20	4,10		BAB B C	A	(1)Ende > Pos: 12- 12; Riss, komplex, Breite = 3mm
030	00:00:30	15,40		BAB B A	A	Pos: 6; Riss, in Längsrichtung, Breite = 1mm; Kl: 2
031	00:00:40	15,50		BAB B A	A	Pos: 12; Riss, in Längsrichtung, Breite = 1mm; Kl: 2
032	00:00:50	15,60		BCA A A		Pos: 9; Abzweig, offen, Höhe = 150mm, Breite = 150mm
033	00:01:00	18,00		BAB B A	A	(2)Anfang > Pos: 12; Riss, in Längsrichtung, Breite = 1mm; Kl: 3
034	00:01:10	18,00		BAB B A	A	(3)Anfang > Pos: 6; Riss, in Längsrichtung, Breite = 2mm; Kl: 3
035	00:01:20	18,70		BAB B A	A	(3)Ende > Pos: 6; Riss, in Längsrichtung, Breite = 2mm

124/0



Haltungsbericht

Haltung M60001 **oberer Schacht** M60001 **Insp.-Nr.** 60
Insp.-Richtung in Fließrichtung **unterer Schacht** M60002 **Insp.-Datum** 21.02.2023

Foto	Video	Entf./m	G	Zustand	V	Beschreibung
	00:01:30	19,00		BAB B A	A	(2)Ende > Pos: 12; Riss, in Längsrichtung, Breite = 1mm
	00:01:40	25,20		BCE XP		Endknoten, Rohrende

Haltungsgrafik

Haltung M60001 oberer Schacht M60001 Insp.-Nr. 60
 Insp.-Richtung in Fließrichtung unterer Schacht M60002 Insp.-Datum 21.02.2023

Videomedium P0001 Strang Reinigung ungerades Jahr
 Ort, Strasse 3490 / Großglattbach, Lichtholzstrasse
 Profilarth Kreisprofil
 Höhe (DN) 300 mm
 Breite 300 mm
 Halt.-Länge 26,05 m
 Insp.-Länge 25,20 m
 Untersucher Herr Weiß
 Kanalart Freispiegelabfluss im geschl. Profil, Mischwasser
 Material Steinzeug
 Bez.pkt. horiz. Innenseite der Wand am Anfangsknoten
 Bemerkung

Maßstab 1/ 204 Darstellung in Untersuchungsrichtung Grafikseite 1

Foto	Video	Entf./m	Zustand	Beschreibung
		M60001		
	00:00:00	0.00 (25.20)	BCDXP	Anfangsknoten, Rohranfang
028	00:00:10	3.10 (22.10)	BABBC (A)	(1): Anfang: Pos: 12 - 12; Riss, komplex, Breite = 3mm; Kl.: 4
029	00:00:20	4.10 (21.10)	BABBC (B)	(1): Ende: Pos: 12 - 12; Riss, komplex, Breite = 3mm
030	00:00:30	15.40 (9.80)	BABBA	Pos: 6; Riss, in Längsrichtung, Breite = 1mm; Kl.: 2
031	00:00:40	15.50 (9.70)	BABBA	Pos: 12; Riss, in Längsrichtung, Breite = 1mm; Kl.: 2
032	00:00:50	15.60 (9.60)	BCAAA	Pos: 9; Abzweig, offen, Höhe = 150mm, Breite = 150mm
033	00:01:00	18.00 (7.20)	BABBA (A)	(2): Anfang: Pos: 12; Riss, in Längsrichtung, Breite = 1mm; Kl.: 3
034	00:01:10		BABBA (A)	(3): Anfang: Pos: 6; Riss, in Längsrichtung, Breite = 2mm; Kl.: 3
035	00:01:20	18.70 (6.50)	BABBA (B)	(3): Ende: Pos: 6; Riss, in Längsrichtung, Breite = 2mm
	00:01:30	19.00 (6.20)	BABBA (B)	(2): Ende: Pos: 12; Riss, in Längsrichtung, Breite = 1mm
	00:01:40	25.20 (0.00)	BCEXP	Endknoten, Rohrende
		M60002		

Haltungsbildbericht


Haltung	M60001	oberer Schacht	M60001	Insp.-Nr.	60
Insp.-Richtung	in Fließrichtung	unterer Schacht	M60002	Insp.-Datum	21.02.2023
Dimension	300 / 300	Kanalart	Freisiegelabfluss im geschl. Profil, Mischwasser		
Ort/ Strasse	Großglattbach / Lichtholzstrasse				

Riss, komplex, Breite = 3mm

Foto	028
Video	00:00:10
Entfernung /m	3,10
Zustand	BAB B C Anfang
Schadenskl.	4
Position	12 - 12

Verbindung

Videoband: P0001

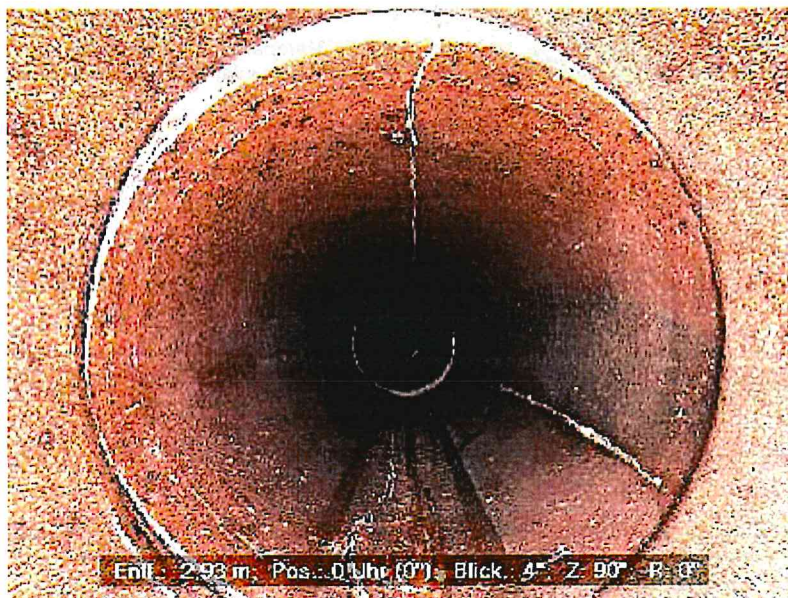


Riss, komplex, Breite = 3mm

Foto	029
Video	00:00:20
Entfernung /m	4,10
Zustand	BAB B C Ende
Position	12 - 12

Verbindung

Videoband: P0001

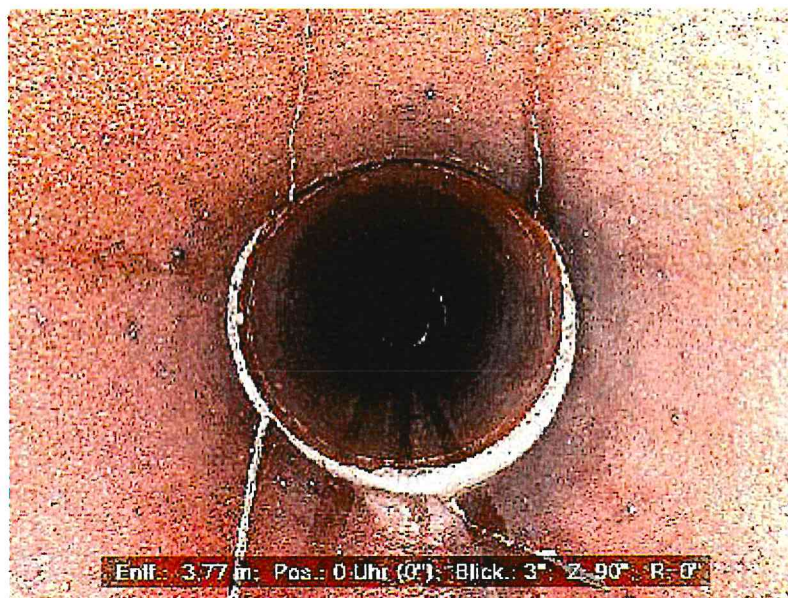

Haltungsbildbericht

Haltung	M60001	oberer Schacht	M60001	Insp.-Nr.	60
Insp.-Richtung	in Fließrichtung	unterer Schacht	M60002	Insp.-Datum	21.02.2023
Dimension	300 / 300	Kanalart	Freispiegelabfluss im geschl. Profil, Mischwasser		
Ort/ Strasse	Großglattbach / Lichtholzstrasse				

Riss, in Längsrichtung, Breite = 1mm


Foto 030

Video 00:00:30
Entfernung /m 15,40

Zustand BAB B A
Schadenskl. 2
Position 6

Verbindung

Videoband: P0001

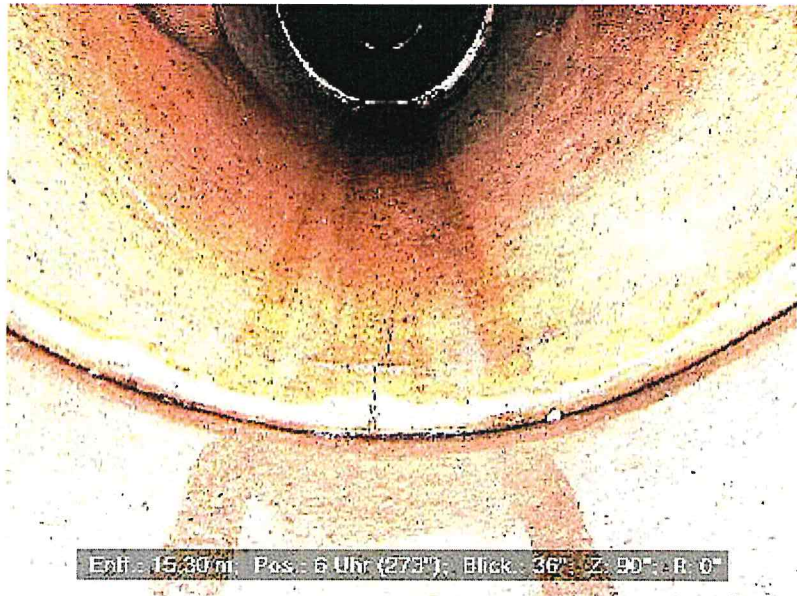

Riss, in Längsrichtung, Breite = 1mm

Foto 031

Video 00:00:40
Entfernung /m 15,50

Zustand BAB B A
Schadenskl. 2
Position 12

Verbindung

Videoband: P0001



Haltungsbildbericht

Haltung	M60001	oberer Schacht	M60001	Insp.-Nr.	60
Insp.-Richtung	in Fließrichtung	unterer Schacht	M60002	Insp.-Datum	21.02.2023
Dimension	300 / 300	Kanalart	Freispiegelabfluss im geschl. Profil, Mischwasser		
Ort/ Strasse	Großglattbach / Lichtholzstrasse				

Abzweig, offen, Höhe = 150mm, Breite = 150mm

Foto 032

Video 00:00:50

Entfernung /m 15,60

Zustand BCA A A

Position 9

Videoband: P0001



Riss, in Längsrichtung, Breite = 1mm

Foto 033

Video 00:01:00

Entfernung /m 18,00


Zustand BAB B A Anfang

Schadenskl. 3

Position 12

Verbindung

Videoband: P0001

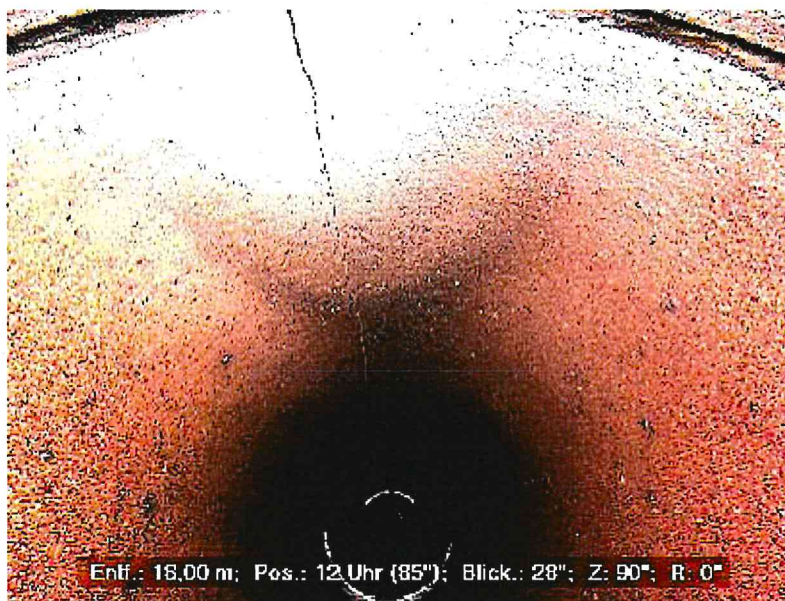

Haltungsbildbericht

Haltung	M60001	oberer Schacht	M60001	Insp.-Nr.	60
Insp.-Richtung	in Fließrichtung	unterer Schacht	M60002	Insp.-Datum	21.02.2023
Dimension	300 / 300	Kanalart	Freispiegelabfluss im geschl. Profil, Mischwasser		
Ort/ Strasse	Großglattbach / Lichtholzstrasse				


Riss, in Längsrichtung, Breite = 2mm

Foto 034

Video 00:01:10
Entfernung /m 18,00

Zustand BAB B A Anfang
Schadenskl. 3
Position 6

Verbindung

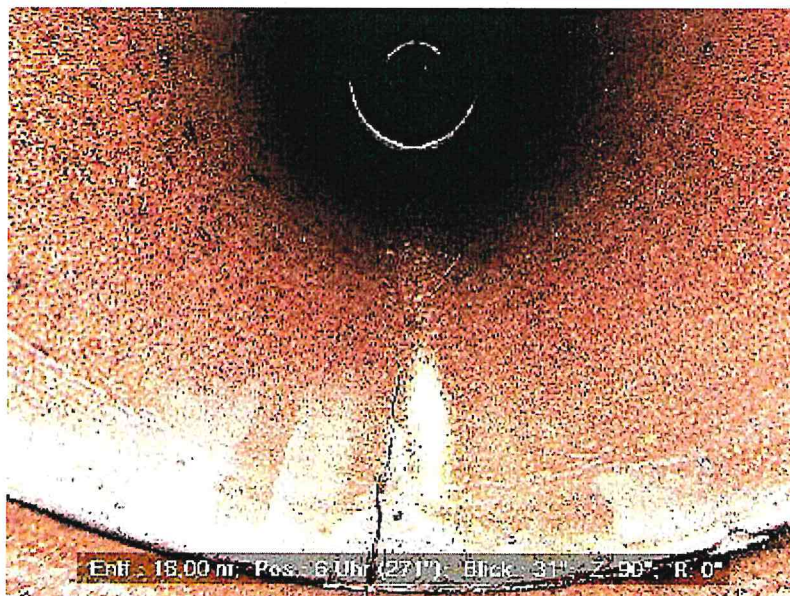

Videoband: P0001


Riss, in Längsrichtung, Breite = 2mm

Foto 035

Video 00:01:20
Entfernung /m 18,70

Zustand BAB B A Ende
Position 6

Verbindung

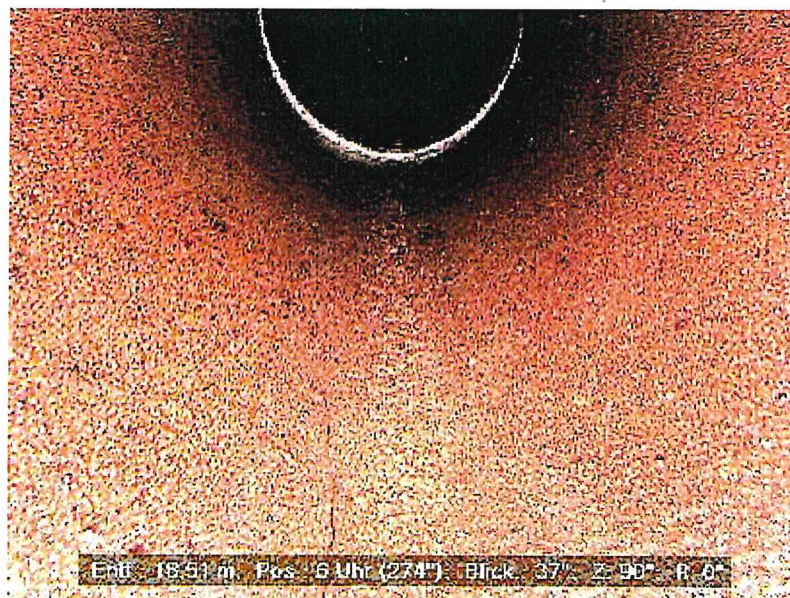

Videoband: P0001

