


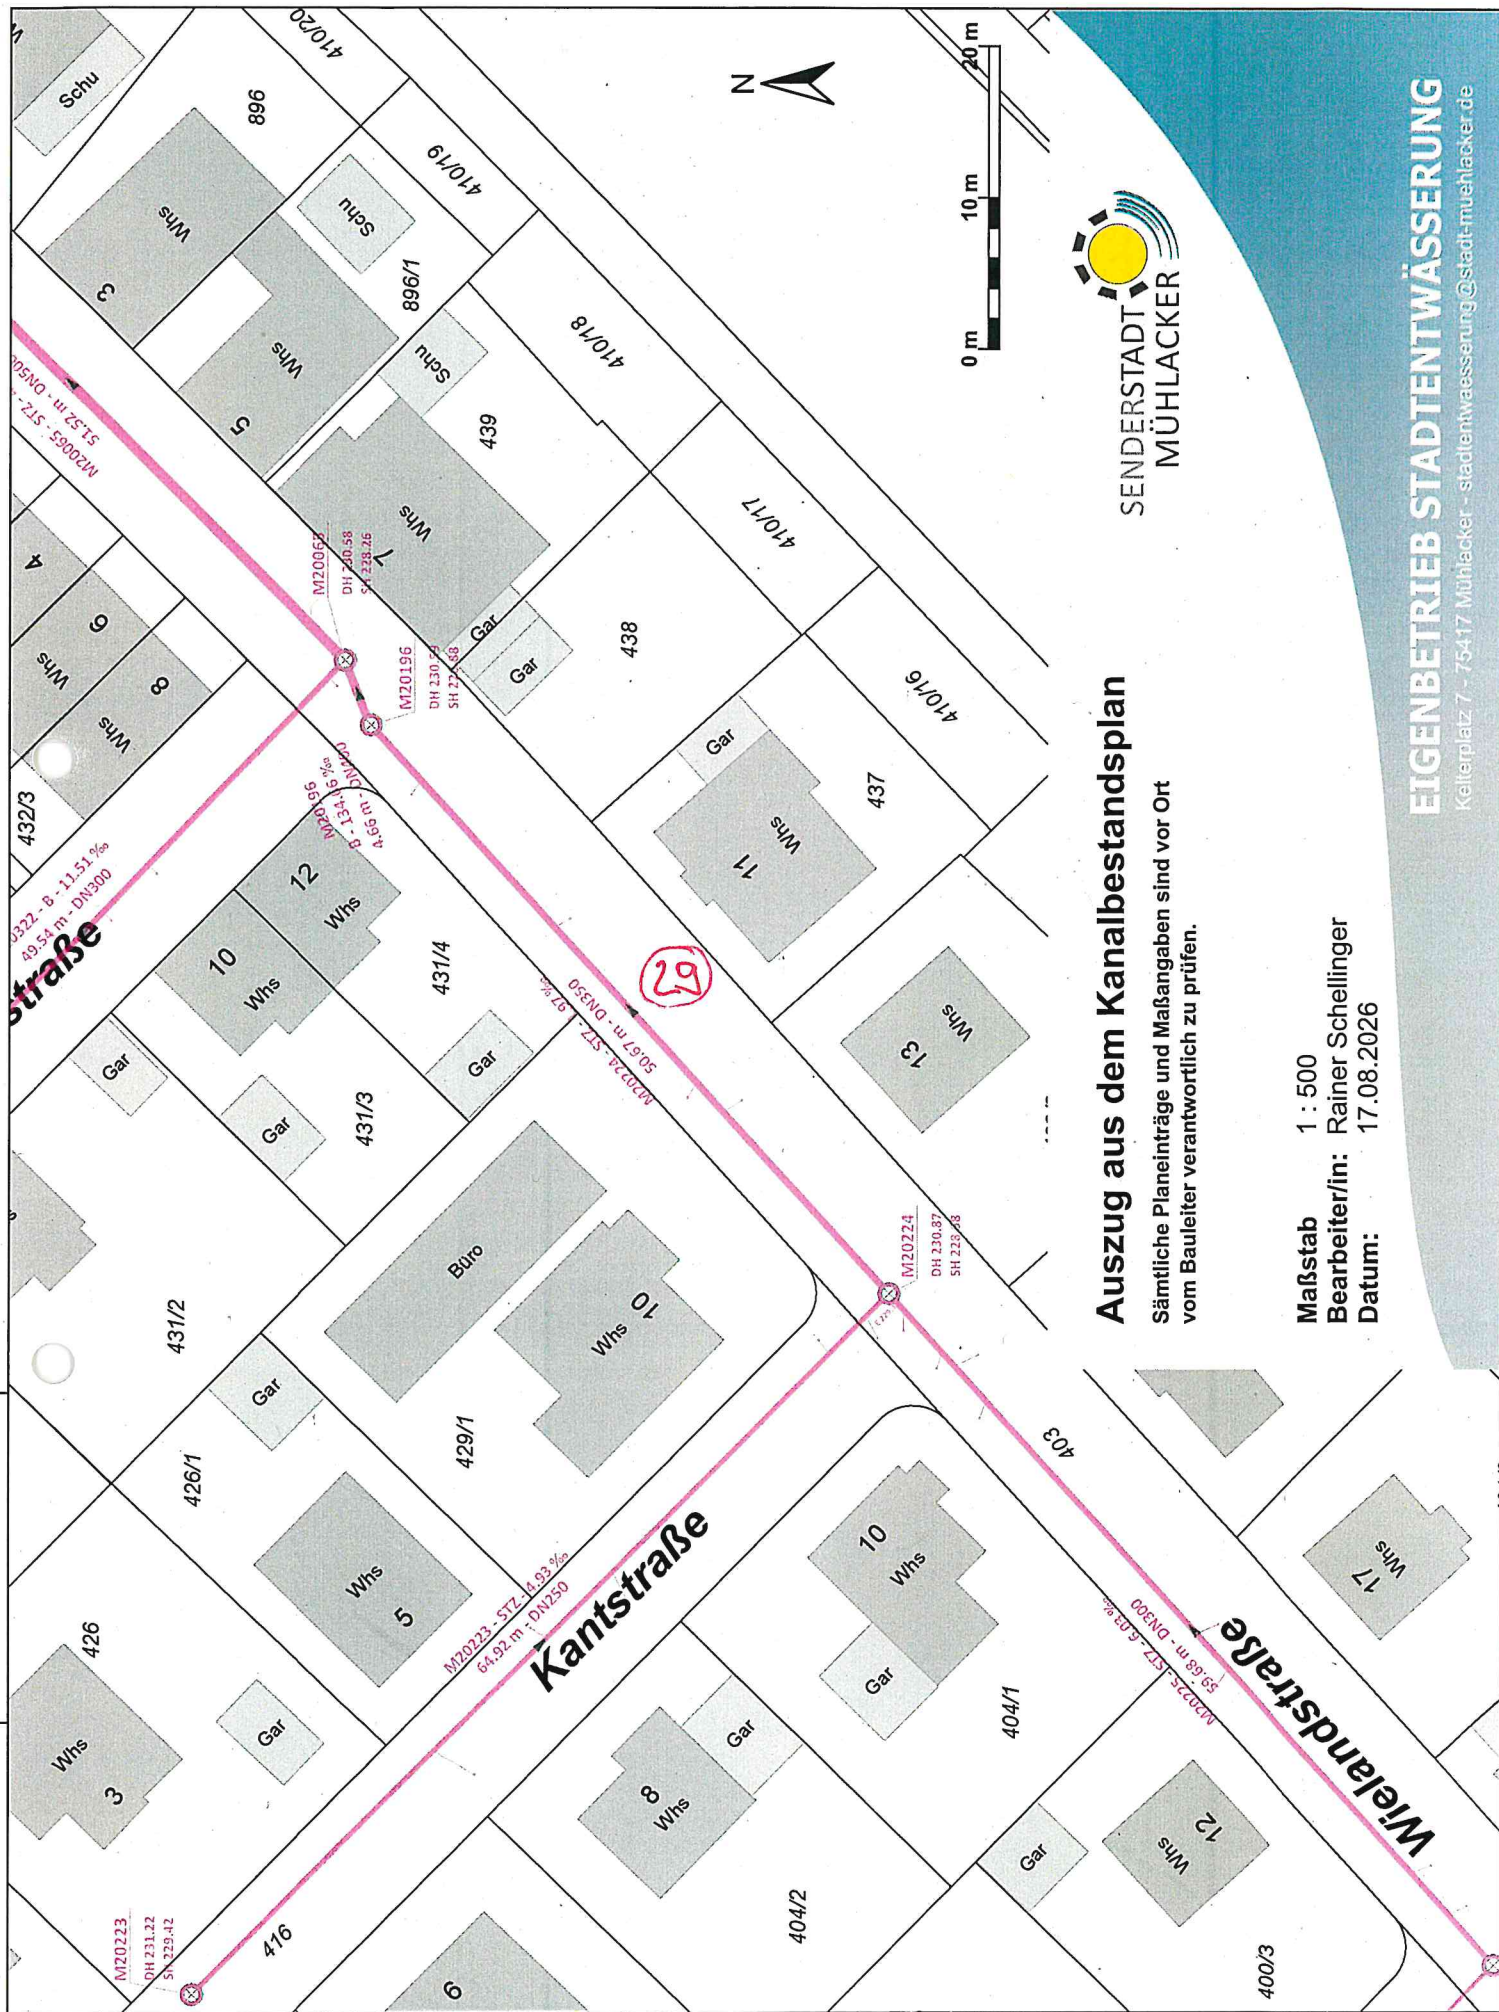

Auszug aus dem Kanalbestandsplan

Sämtliche Planeinträge und Maßangaben sind vor Ort vom Bauleiter verantwortlich zu prüfen.

Maßstab 1 : 500
 Bearbeiter/in: Rainer Schellinger
 Datum: 17.08.2026

EIGENBETRIEB STADTENTWÄSSERUNG

Kellerplatz 7 - 75417 Mühlacker - stadtentwaesserung@stadt-muehlacker.de

M20224, Wielandstraße (Sanierungshaltung Nr. 29)

M20224



M20196



Haltungsgrafik

Haltung M20224
Oberer Schacht M20224
Unterer Schacht M20196

Insp.datum 21.06.2024
Kanalart Mischwassersystem,
Freispiegelabfluss im
geschlossenen Profil


Stammdaten

Haltungslänge 50,67 m
Ortsteil Enzberg
Straße Wielandstraße
Material Steinzeug
Profilart Kreisprofil
Dimension [mm] 350 / 350

Inspektion

Insp.-Länge 49,70 m
Insp.-Richtung In Fließrichtung
Inspekteur Herr Weiß
Datenträger
Kommentar

Darstellungsrichtung: In Fließrichtung

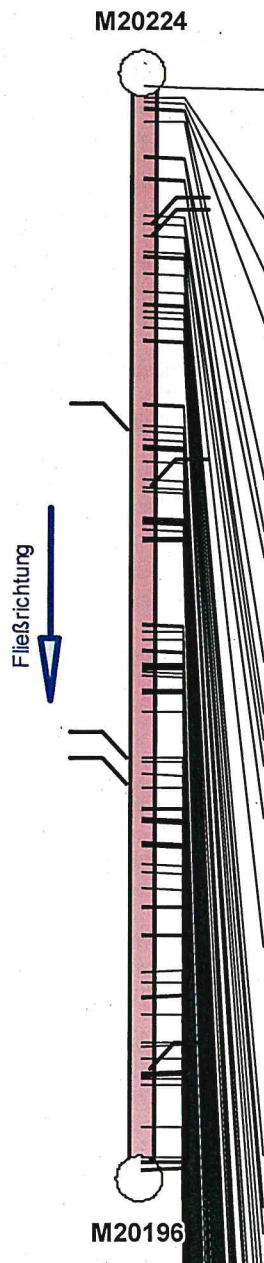	Entf.	Kode	Foto	Video	Beschreibung
 M20224 Fließrichtung M20196	0,00	BCD.XP BDB		00:00:00	Anfangsknoten, Rohranfang
				00:00:10	Allgemeine Anmerkung, Wasserstand zwischen 1% und 20%, teilweise trüb
		BCB.Z.C		00:00:20	Anfang (1): Pos: 12 - 12; Punktuelle Reparatur, Reparatur mit part. Auskleidungs-/Mansch.technik
	0,50	BCB.Z.C		00:00:30	Ende(1): Pos: 12 - 12; Punktuelle Reparatur, Reparatur mit part. Auskleidungs-/Mansch.technik
	0,70	BAB.A.A		00:00:40	Anfang (2): Pos: 4; Oberflächenriss (Haarriss), in Längsrichtung, an Verbindung
	1,00	BAJ.C		00:00:50	Pos: 3; Verschobene Verbindung, im Winkel, Winkel = 3°, an Verbindung
		BCB.Z.I		00:01:00	Anfang (3): Pos: 12 - 12; Punktuelle Reparatur, Rohr ausgetauscht, an Verbindung
		BAI.A.A		00:01:10	Pos: 12 - 12; Einragendes Dichtungsmaterial, Dichting, sichtbar verschoben, an Verbindung
	1,10	BAB.A.A		00:01:20	Ende(2): Pos: 4; Oberflächenriss (Haarriss), in Längsrichtung, an Verbindung
	1,60	BDD.C		00:01:30	Anfang (4): Wasserspiegel, trüb, Höhe = 1%, Unterbogen
	3,20	BDD.C		00:01:40	(4): Wasserspiegel, trüb, Höhe = 5%, an Verbindung, Unterbogen
		BAI.A.A		00:01:50	Pos: 12 - 12; Einragendes Dichtungsmaterial, Dichting, sichtbar verschoben, an Verbindung
	3,30	BCB.Z.I		00:02:00	Ende(3): Pos: 12 - 12; Punktuelle Reparatur, Rohr ausgetauscht, an Verbindung
	4,20	BDD.C		00:02:10	Ende(4): Wasserspiegel, trüb, Höhe = 3%, Unterbogen
	4,30	BDD.C		00:02:20	Anfang (5): Wasserspiegel, trüb, Höhe = 3%, Unterbogen
	6,00	BDD.C		00:02:30	(5): Wasserspiegel, trüb, Höhe = 10%, an Verbindung, Unterbogen
	6,30	BCA.G.B		00:02:40	Pos: 9; unbekannter Anschluss, geschlossen, Höhe = 150mm, nichtidentifizierter Werkstoff, Material des Anschlusses nicht ersichtlich aufgrund Verdeckung durch Liner.
		BCB.Z.C		00:02:50	Pos: 9; Punktuelle Reparatur, Reparatur mit part. Auskleidungs-/Mansch.technik, an Verbindung
	6,90	BCA.E.A		00:03:00	Pos: 11; einfacher Anschluss, gemeißelt, offen, Höhe = 125mm, Steinzeug
		BAH.C	001	00:03:10	Pos: 11; Schadhafter Anschluss, teilweise ein Spalt am Anschlussumfang
		BAH.D		00:03:20	Pos: 11; Schadhafter Anschluss, beschädigt, fehlende Teile
		BBE.Z		00:03:30	Pos: 11; Andere Hindernisse, anderes Material, Querschnittsreduzierung = 1%, Dichtungsmaterial (Zement) des Anschlusses ist einragend.
	7,60	BAB.B.C		00:03:40	Anfang (6): Pos: 3 - 12; Riss, komplex, Breite = 1mm, an Verbindung
	7,80	BDD.C		00:03:50	Ende(5): Wasserspiegel, trüb, Höhe = 3%, Unterbogen
	7,90	BDD.C		00:04:00	Anfang (7): Wasserspiegel, trüb, Höhe = 3%, Unterbogen

Gravim. in Befahrung

22/10.
(125)

Haltungsgrafik

Haltung	M20224	Insp.datum	21.06.2024
Oberer Schacht	M20224	Kanalart	Mischwassersystem, Freispiegelabfluss im geschlossenen Profil
Unterer Schacht	M20196		

8,60	BAB.B.C	00:04:10	Ende(6): Pos: 3 - 12; Riss, komplex, Breite = 1mm, an Verbindung
9,40	BCB.Z.C	00:04:20	Anfang (8): Pos: 12 - 12; Punktuelle Reparatur, Reparatur mit part. Auskleidungs-/Mansch.technik, an Verbindung
10,00	BAB.B.C	00:04:30	Anfang (9): Pos: 7 - 9; Riss, komplex, Breite = 1mm, an Verbindung
	BAB.B.A	00:04:40	Anfang (10): Pos: 12; Riss, in Längsrichtung, Breite = 1mm, an Verbindung
10,10	BCB.Z.C	00:04:50	Ende(8): Pos: 12 - 12; Punktuelle Reparatur, Reparatur mit part. Auskleidungs-/Mansch.technik, an Verbindung
10,40	BDD.C	00:05:00	(7): Wasserspiegel, trüb, Höhe = 10%, Unterbogen
10,60	BAB.B.C	00:05:10	Ende(9): Pos: 7 - 9; Riss, komplex, Breite = 1mm, an Verbindung
	BAB.B.A	00:05:20	Ende(10): Pos: 12; Riss, in Längsrichtung, Breite = 1mm, an Verbindung
	BAC.A 002	00:05:30	Anfang (11): Pos: 12 - 12; Bruch, Länge = 456mm, an Verbindung
11,10	BAB.A.A	00:05:40	Pos: 4; Oberflächenriss (Haarriss), in Längsrichtung
	BAC.A 003	00:05:50	Ende(11): Pos: 12 - 12; Bruch, Länge = 456mm, an Verbindung
11,60	BDD.C	00:06:00	Ende(7): Wasserspiegel, trüb, Höhe = 5%, an Verbindung, Unterbogen
11,70	BDD.C	00:06:10	Anfang (12): Wasserspiegel, trüb, Höhe = 5%, Unterbogen
14,60	BDD.C	00:06:20	(12): Wasserspiegel, trüb, Höhe = 15%, an Verbindung, Unterbogen
	BAB.A.A	00:06:30	Pos: 10; Oberflächenriss (Haarriss), in Längsrichtung, an Verbindung
	BAJ.B 004	00:06:40	Pos: 12; Verschobene Verbindung, radial, Distanz = 20mm, an Verbindung
14,70	BAB.A.A	00:06:50	Pos: 2; Oberflächenriss (Haarriss), in Längsrichtung, an Verbindung
15,60	BAJ.B 005	00:07:00	Pos: 12; Verschobene Verbindung, radial, Distanz = 25mm, an Verbindung
15,90	BCA.A.A	00:07:10	Pos: 3; Abzweig, offen, Höhe = 150mm, Steinzeug
16,20	BAB.B.A	00:07:20	Anfang (13): Pos: 6; Riss, in Längsrichtung, Breite = 1mm, an Verbindung
16,50	BDD.C	00:07:30	Ende(12): Wasserspiegel, trüb, Höhe = 1%, Unterbogen
16,60	BDD.C	00:07:40	Anfang (14): Wasserspiegel, trüb, Höhe = 1%, Unterbogen
16,70	BAB.B.A	00:07:50	Ende(13): Pos: 6; Riss, in Längsrichtung, Breite = 1mm, an Verbindung
17,20	BAB.A.A	00:08:00	Pos: 10; Oberflächenriss (Haarriss), in Längsrichtung, an Verbindung
18,10	BDD.C	00:08:10	(14): Wasserspiegel, trüb, Höhe = 10%, an Verbindung, Unterbogen
18,40	BCA.A.A	00:08:20	Pos: 9; Abzweig, offen, Höhe = 150mm, Steinzeug
	BAH.A 006	00:08:30	Pos: 9; Schadhafter Anschluss, falsche Lage um das Rohr
	BAH.D	00:08:40	Pos: 9; Schadhafter Anschluss, beschädigt, Bruch
18,60	BCB.Z.C	00:08:50	Anfang (15): Pos: 12 - 12; Punktuelle Reparatur, Reparatur mit part. Auskleidungs-/Mansch.technik, an Verbindung
19,80	BAB.A.A	00:09:00	Anfang (16): Pos: 4; Oberflächenriss (Haarriss), in Längsrichtung, an Verbindung
	BCB.Z.C	00:09:10	Ende(15): Pos: 12 - 12; Punktuelle Reparatur, Reparatur mit part. Auskleidungs-/Mansch.technik, an Verbindung
	BAB.B.A	00:09:20	Anfang (17): Pos: 12; Riss, in Längsrichtung, Breite = 2mm, an Verbindung
19,90	BAB.A.A	00:09:30	Pos: 9 - 10; Oberflächenriss (Haarriss), in Längsrichtung
20,00	BDD.C	00:09:40	Ende(14): Wasserspiegel, trüb, Höhe = 3%, Unterbogen
20,10	BDD.C	00:09:50	Anfang (18): Wasserspiegel, trüb, Höhe = 3%, Unterbogen
20,40	BAB.A.A	00:10:00	Anfang (19): Pos: 10; Oberflächenriss (Haarriss), in Längsrichtung, an Verbindung
20,70	BAB.B.D	00:10:10	Pos: 4 - 5; Riss, gewunden oder spiralförmig, Breite = 1mm, an Verbindung
20,80	BAB.A.A	00:10:20	Ende(16): Pos: 4; Oberflächenriss (Haarriss), in Längsrichtung, an Verbindung

2L10

2L10
(150)

Haltungsgrafik

Haltung	M20224	Insp.datum	21.06.2024
Oberer Schacht	M20224	Kanalart	Mischwassersystem, Freispiegelabfluss im geschlossenen Profil
Unterer Schacht	M20196		

	BAB.B.D	00:10:30	Pos: 7; Riss, gewunden oder spiralförmig, Breite = 1mm, an Verbindung
	BAB.B.A	00:10:40	Ende(17): Pos: 12; Riss, in Längsrichtung, Breite = 2mm, an Verbindung
20,90	BAB.A.A	00:10:50	Ende(19): Pos: 10; Oberflächenriss (Haarriss), in Längsrichtung, an Verbindung
24,70	BDD.C	00:11:00	(18): Wasserspiegel, trüb, Höhe = 10%, an Verbindung, Unterbogen
24,80	BAB.A.A	00:11:10	Pos: 10; Oberflächenriss (Haarriss), in Längsrichtung, an Verbindung
25,00	BAB.B.A	00:11:20	Anfang (20): Pos: 12 - 1; Riss, in Längsrichtung, Breite = 1mm
25,40	BCB.Z.C	00:11:30	Anfang (21): Pos: 12 - 12; Punktuelle Reparatur, Reparatur mit part. Auskleidungs-/Mansch.technik, an Verbindung
	BAB.B.A	00:11:40	Ende(20): Pos: 12 - 1; Riss, in Längsrichtung, Breite = 1mm
25,90	BDD.C	00:11:50	Ende(18): Wasserspiegel, trüb, Höhe = 3%, Unterbogen
26,00	BDD.C	00:12:00	Anfang (23): Wasserspiegel, trüb, Höhe = 3%, Unterbogen
	BCB.Z.C	00:12:10	Ende(21): Pos: 12 - 12; Punktuelle Reparatur, Reparatur mit part. Auskleidungs-/Mansch.technik, an Verbindung
	BAB.B.A	00:12:20	Anfang (22): Pos: 12 - 1; Riss, in Längsrichtung, Breite = 1mm, an Verbindung
26,50	BAB.A.A	00:12:30	Pos: 2; Oberflächenriss (Haarriss), in Längsrichtung, an Verbindung
26,60	BAB.A.A	00:12:40	Pos: 10; Oberflächenriss (Haarriss), in Längsrichtung, an Verbindung
26,70	BDD.C	00:12:50	(23): Wasserspiegel, trüb, Höhe = 5%, an Verbindung, Unterbogen
	BAI.Z	00:13:00	Pos: 1 - 2; Einragendes Dichtungsmaterial, andere Dichtungsart, Querschnittsreduzierung = 1%, an Verbindung, Bitumen
26,80	BAB.B.A	00:13:10	Ende(22): Pos: 12 - 1; Riss, in Längsrichtung, Breite = 1mm, an Verbindung
26,90	BDD.C	00:13:20	Ende(23): Wasserspiegel, trüb, Höhe = 1%, Unterbogen
27,10	BDD.C	00:13:30	Anfang (24): Wasserspiegel, trüb, Höhe = 1%, Unterbogen
27,70	BDD.C	00:13:40	(24): Wasserspiegel, trüb, Höhe = 5%, an Verbindung, Unterbogen
27,80	BDD.C	00:13:50	Ende(24): Wasserspiegel, trüb, Höhe = 3%, Unterbogen
27,90	BDD.C	00:14:00	Anfang (25): Wasserspiegel, trüb, Höhe = 3%, Unterbogen
28,70	BDD.C	00:14:10	(25): Wasserspiegel, trüb, Höhe = 10%, an Verbindung, Unterbogen
	BAI.Z	00:14:20	Pos: 7 - 9; Einragendes Dichtungsmaterial, andere Dichtungsart, Querschnittsreduzierung = 1%, an Verbindung, Bitumen
30,80	BDD.C	00:14:30	Ende(25): Wasserspiegel, trüb, Höhe = 3%, Unterbogen
31,00	BDD.C	00:14:40	Anfang (26): Wasserspiegel, trüb, Höhe = 3%, Unterbogen
	BCA.B.A	00:14:50	Pos: 2; Sattelanschluss, gebohrt, offen, Höhe = 125mm, Polypropylen
	BAH.A 007	00:15:00	Pos: 2; Schadhafter Anschluss, falsche Lage um das Rohr
	BAG	00:15:10	Pos: 2; Einragender Anschluss, eint. Länge = 5%
31,60	BCB.Z.C	00:15:20	Anfang (27): Pos: 12 - 12; Punktuelle Reparatur, Reparatur mit part. Auskleidungs-/Mansch.technik
32,20	BCA.G.A	00:15:30	Pos: 3; unbekannter Anschluss, offen, Höhe = 125mm, Steinzeug
	BCB.Z.D	00:15:40	Pos: 3; Punktuelle Reparatur, Zulaufeinbindung
33,10	BAB.B.A	00:15:50	Anfang (28): Pos: 11 - 12; Riss, in Längsrichtung, Breite = 1mm, an Verbindung
	BCB.Z.C	00:16:00	Ende(27): Pos: 12 - 12; Punktuelle Reparatur, Reparatur mit part. Auskleidungs-/Mansch.technik
33,20	BAB.B.A	00:16:10	Anfang (29): Pos: 3 - 4; Riss, in Längsrichtung, Breite = 1mm, an Verbindung
	BAB.A.A	00:16:20	Anfang (30): Pos: 9 - 10; Oberflächenriss (Haarriss), in Längsrichtung
33,60	BAB.A.A	00:16:30	Ende(30): Pos: 9 - 10; Oberflächenriss (Haarriss), in Längsrichtung

26/10
(125)

26/10
(125)

Haltungsgrafik

Haltung	M20224	Insp.datum	21.06.2024
Oberer Schacht	M20224	Kanalart	Mischwassersystem, Freispiegelabfluss im geschlossenen Profil
Unterer Schacht	M20196		

2L10 (125)

33,70	BDD.C	00:16:40	(26): Wasserspiegel, trüb, Höhe = 15%, an Verbindung, Unterbogen
	BAB.A.A	00:16:50	Pos: 1; Oberflächenriss (Haarriss), in Längsrichtung, an Verbindung
	BAB.B.A	00:17:00	Ende(28): Pos: 11 - 12; Riss, in Längsrichtung, Breite = 1mm, an Verbindung
33,80	BAB.B.A	00:17:10	Ende(29): Pos: 3 - 4; Riss, in Längsrichtung, Breite = 1mm, an Verbindung
34,70	BAB.B.C	00:17:20	Anfang (31): Pos: 12 - 12; Riss, komplex, Breite = 2mm, an Verbindung
34,80	BDD.C	00:17:30	Ende(26): Wasserspiegel, trüb, Höhe = 10%, Unterbogen
34,90	BDD.C	00:17:40	Anfang (32): Wasserspiegel, trüb, Höhe = 10%, Unterbogen
35,70	BDD.C	00:17:50	(32): Wasserspiegel, trüb, Höhe = 15%, an Verbindung, Unterbogen
	BAB.B.C	00:18:00	Ende(31): Pos: 12 - 12; Riss, komplex, Breite = 2mm, an Verbindung
36,10	BDD.C	00:18:10	Ende(32): Wasserspiegel, trüb, Höhe = 10%, Unterbogen
36,80	BDD.C	00:18:20	Anfang (33): Wasserspiegel, trüb, Höhe = 10%, Unterbogen
37,60	BDD.C	00:18:30	(33): Wasserspiegel, trüb, Höhe = 15%, an Verbindung, Unterbogen
37,70	BAJ.C	008 00:18:40	Pos: 10; Verschobene Verbindung, im Winkel, Winkel = 4°, an Verbindung
	BAJ.B	00:18:50	Pos: 11; Verschobene Verbindung, radial, Distanz = 20mm, an Verbindung
38,90	BDD.C	00:19:00	Ende(33): Wasserspiegel, trüb, Höhe = 10%, Unterbogen
39,00	BDD.C	00:19:10	Anfang (34): Wasserspiegel, trüb, Höhe = 10%, Unterbogen
40,60	BDD.C	00:19:20	(34): Wasserspiegel, trüb, Höhe = 15%, Unterbogen
	BCB.Z.C	00:19:30	Anfang (35): Pos: 12 - 12; Punktuelle Reparatur, Reparatur mit part. Auskleidungs-/Mansch.technik, an Verbindung
41,10	BDD.C	00:19:40	Ende(34): Wasserspiegel, trüb, Höhe = 10%, Unterbogen
41,70	BDD.C	00:19:50	Anfang (36): Wasserspiegel, trüb, Höhe = 10%, Unterbogen
41,80	BCB.Z.C	00:20:00	Ende(35): Pos: 12 - 12; Punktuelle Reparatur, Reparatur mit part. Auskleidungs-/Mansch.technik, an Verbindung
42,60	BDD.C	00:20:10	(36): Wasserspiegel, trüb, Höhe = 15%, an Verbindung, Unterbogen
43,90	BDD.C	00:20:20	Ende(36): Wasserspiegel, trüb, Höhe = 10%, Unterbogen
44,00	BDD.C	00:20:30	Anfang (37): Wasserspiegel, trüb, Höhe = 10%, Unterbogen
44,60	BAB.B.C	00:20:40	Anfang (38): Pos: 12 - 2; Riss, komplex, Breite = 1mm, an Verbindung
45,20	BCA.E.A	00:20:50	Pos: 10; einfacher Anschluss, gemeißelt, offen, Höhe = 125mm, Steinzeug
	BAH.C	009 00:21:00	Pos: 10; Schadhafter Anschluss, teilweise ein Spalt am Anschlussumfang
	BBE.Z	00:21:10	Pos: 10; Andere Hindernisse, anderes Material, Querschnittsreduzierung = 1%, Dichtungsmaterial (Zement) des Anschlusses ist einragend.
45,30	BAB.A.D	00:21:20	Pos: 9 - 10; Oberflächenriss (Haarriss), gewunden oder spiralförmig
45,40	BAB.A.D	00:21:30	Pos: 10 - 11; Oberflächenriss (Haarriss), gewunden oder spiralförmig
45,50	BCB.Z.C	00:21:40	Anfang (39): Pos: 12 - 12; Punktuelle Reparatur, Reparatur mit part. Auskleidungs-/Mansch.technik, an Verbindung
	BAB.B.C	00:21:50	Ende(38): Pos: 12 - 2; Riss, komplex, Breite = 1mm, an Verbindung
45,80	BDD.C	00:22:00	(37): Wasserspiegel, trüb, Höhe = 20%, Unterbogen
47,70	BCB.Z.C	00:22:10	Ende(39): Pos: 12 - 12; Punktuelle Reparatur, Reparatur mit part. Auskleidungs-/Mansch.technik, an Verbindung
49,10	BAB.A.A	00:22:20	Anfang (40): Pos: 11 - 12; Oberflächenriss (Haarriss), in Längsrichtung
49,30	BAB.A.A	00:22:30	Anfang (41): Pos: 11; Oberflächenriss (Haarriss), in Längsrichtung
49,40	BDD.C	00:22:40	Ende(37): Wasserspiegel, trüb, Höhe = 5%, Unterbogen
49,60	BAB.A.A	00:22:50	Ende(40): Pos: 11 - 12; Oberflächenriss (Haarriss), in Längsrichtung

Haltungsgrafik

Haltung	M20224	Insp.datum	21.06.2024
Oberer Schacht	M20224	Kanalart	Mischwassersystem, Freispiegelabfluss im geschlossenen Profil
Unterer Schacht	M20196		

49,70	BAB.A.A	00:23:00	Ende(41): Pos: 11; Oberflächenriss (Haarriss), in Längsrichtung
	BCE.XP	00:23:10	Endknoten, Rohrende

6 x 2 L 10^u
(davon 4 x 725')

