


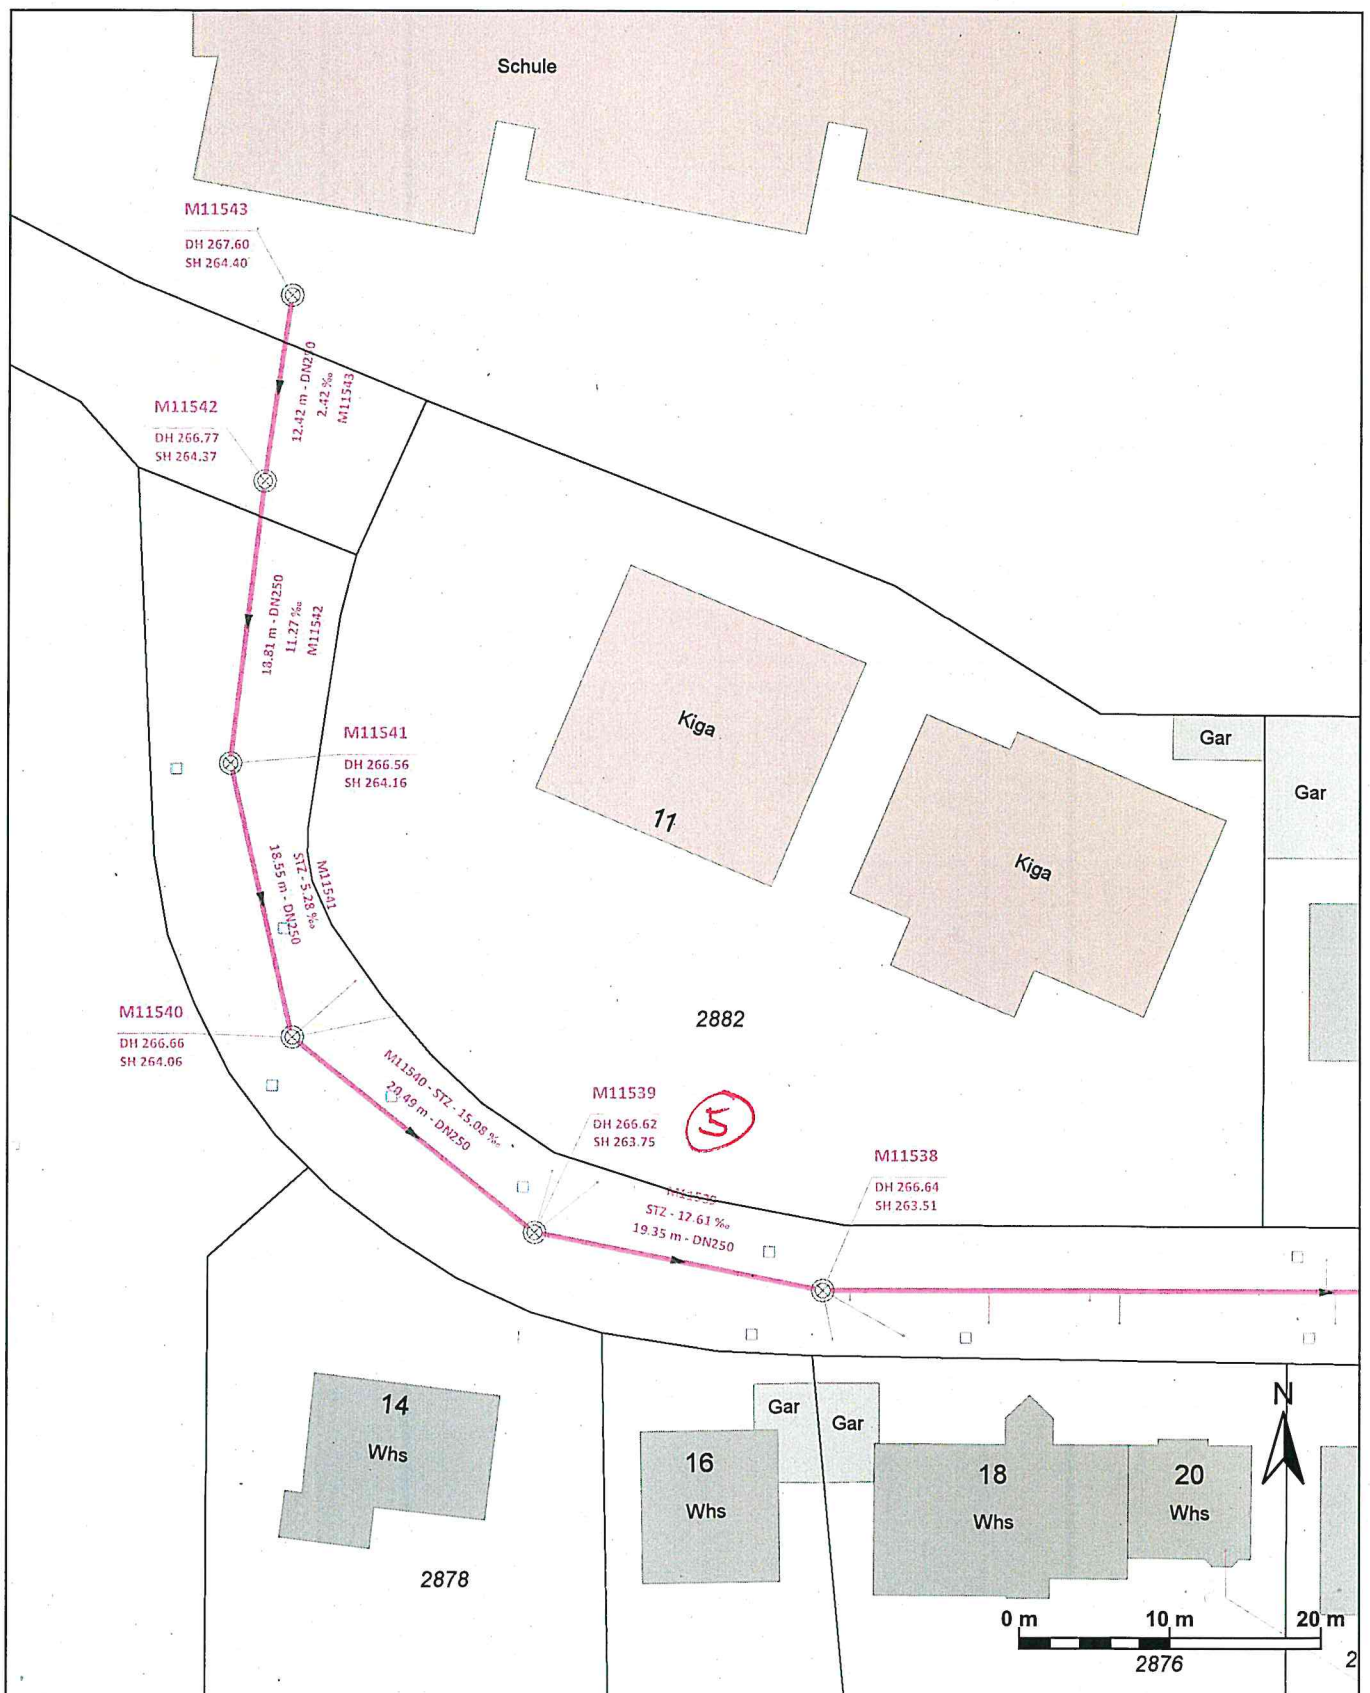

Auszug aus dem Kanalbestandsplan


Sämtliche Planeinträge und Maßangaben sind vor Ort vom Bauleiter verantwortlich zu prüfen.



Maßstab 1 : 500
 Bearbeiter/in: Rainer Schellinger
 Datum: 21.08.2026

EIGENBETRIEB STADTENTWÄSSERUNG

Kelterplatz 7 - 75417 Mühlacker - stadtentwaesserung@stadt-muehlacker.de

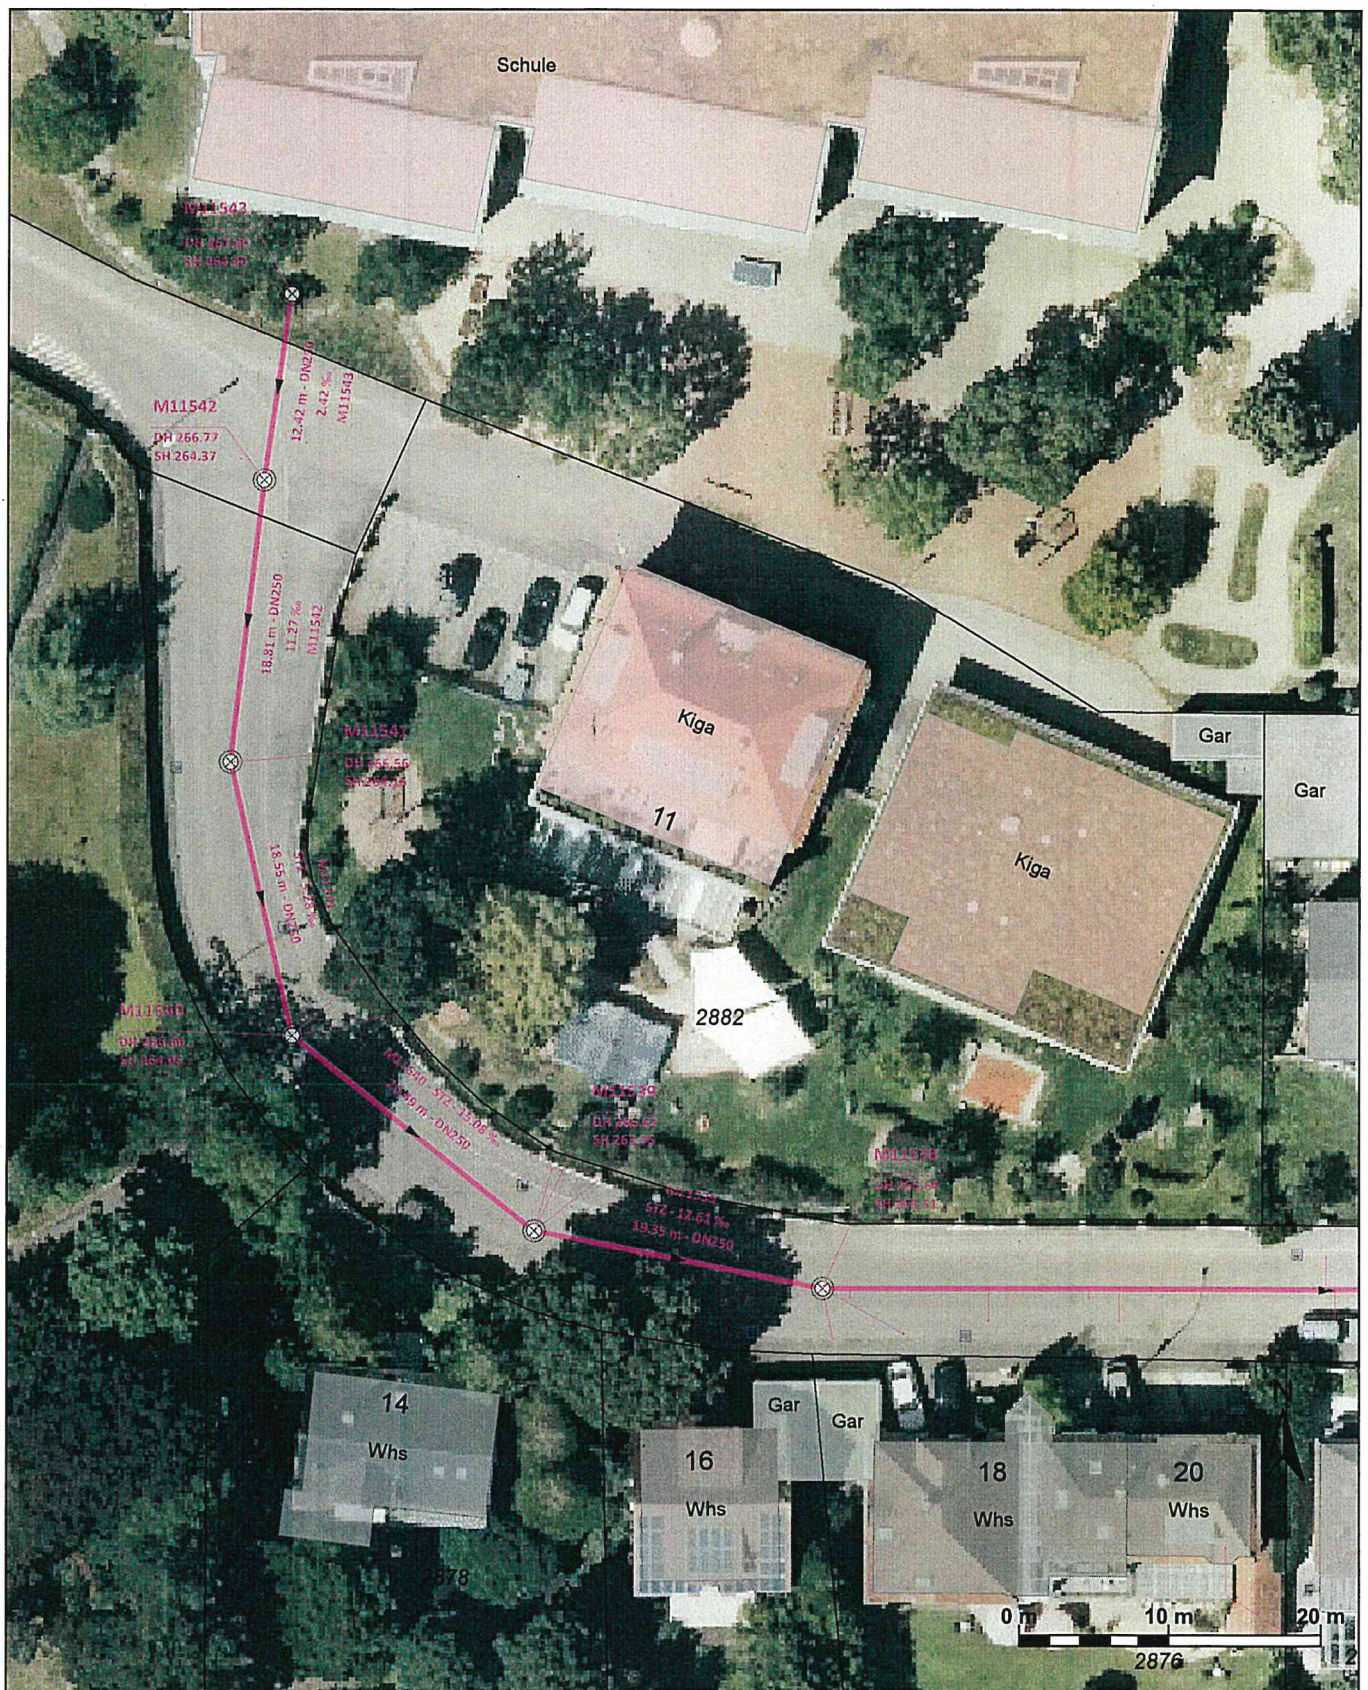

Auszug aus dem Kanalbestandsplan

Sämtliche Planeinträge und Maßangaben sind vor Ort vom Bauleiter verantwortlich zu prüfen.




Maßstab 1 : 500
 Bearbeiter/in: Rainer Schellinger
 Datum: 21.08.2026

EIGENBETRIEB STADTENTWÄSSERUNG


Kelterplatz 7 - 75417 Mühlacker - stadtentwaesserung@stadt-muehlacker.de

M11539, Hauptmannstraße (Sanierungshaltung Nr. 5)

M11539

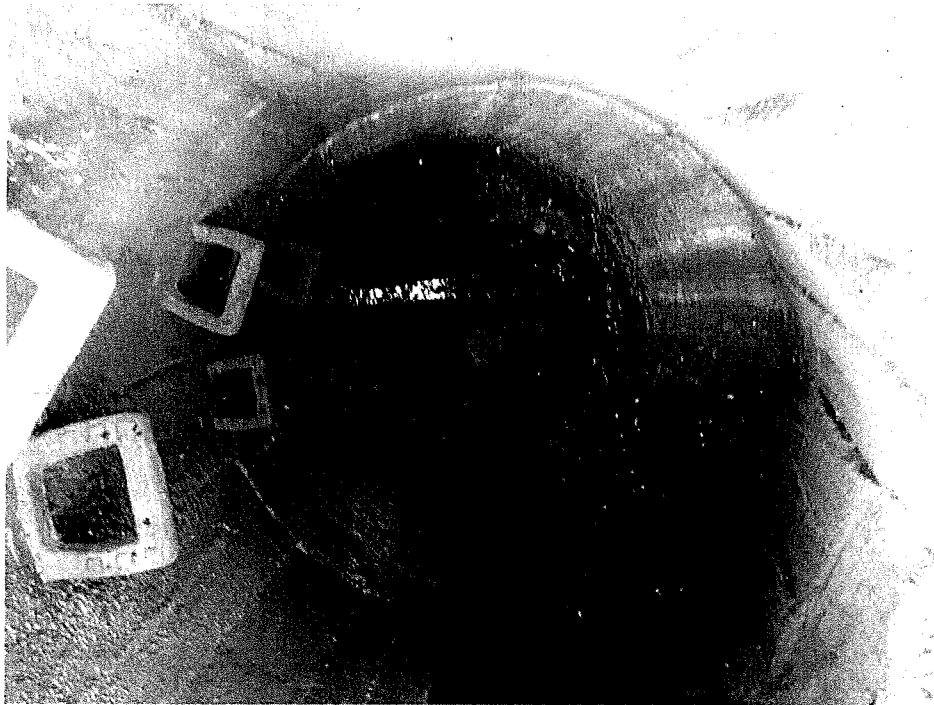

M11538

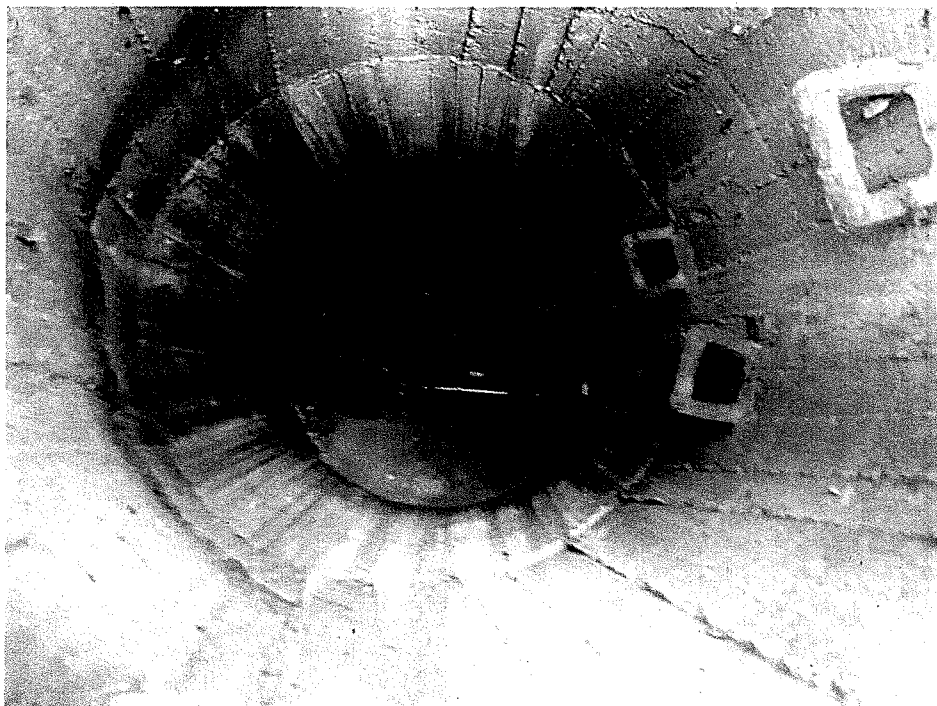

Haltungsgrafik

Haltung	M11539	Insp.datum	28.04.2021
Oberer Schacht	M11539	Kanalart	Mischwassersystem, Freispiegelabfluss im geschlossenen Profil
Unterer Schacht	M11538		

Stammdaten

Haltungslänge	19,30 m
Ortsteil	Mühlacker
Straße	Hauptmannstraße
Material	Steinzeug
Profilart	Kreisprofil
Dimension [mm]	250 / 250

Inspektion

Insp.-Länge	18,30 m
Insp.-Richtung	In Fließrichtung
Firma / Operator	R.Ostermann/C.Herrmann
Datenträger	2021-013-H
Kommentar	

Darstellungsrichtung: In Untersuchungsrichtung

