




Auszug aus dem Kanalbestandsplan

Sämtliche Planeinträge und Maßangaben sind vor Ort vom Bauleiter verantwortlich zu prüfen.

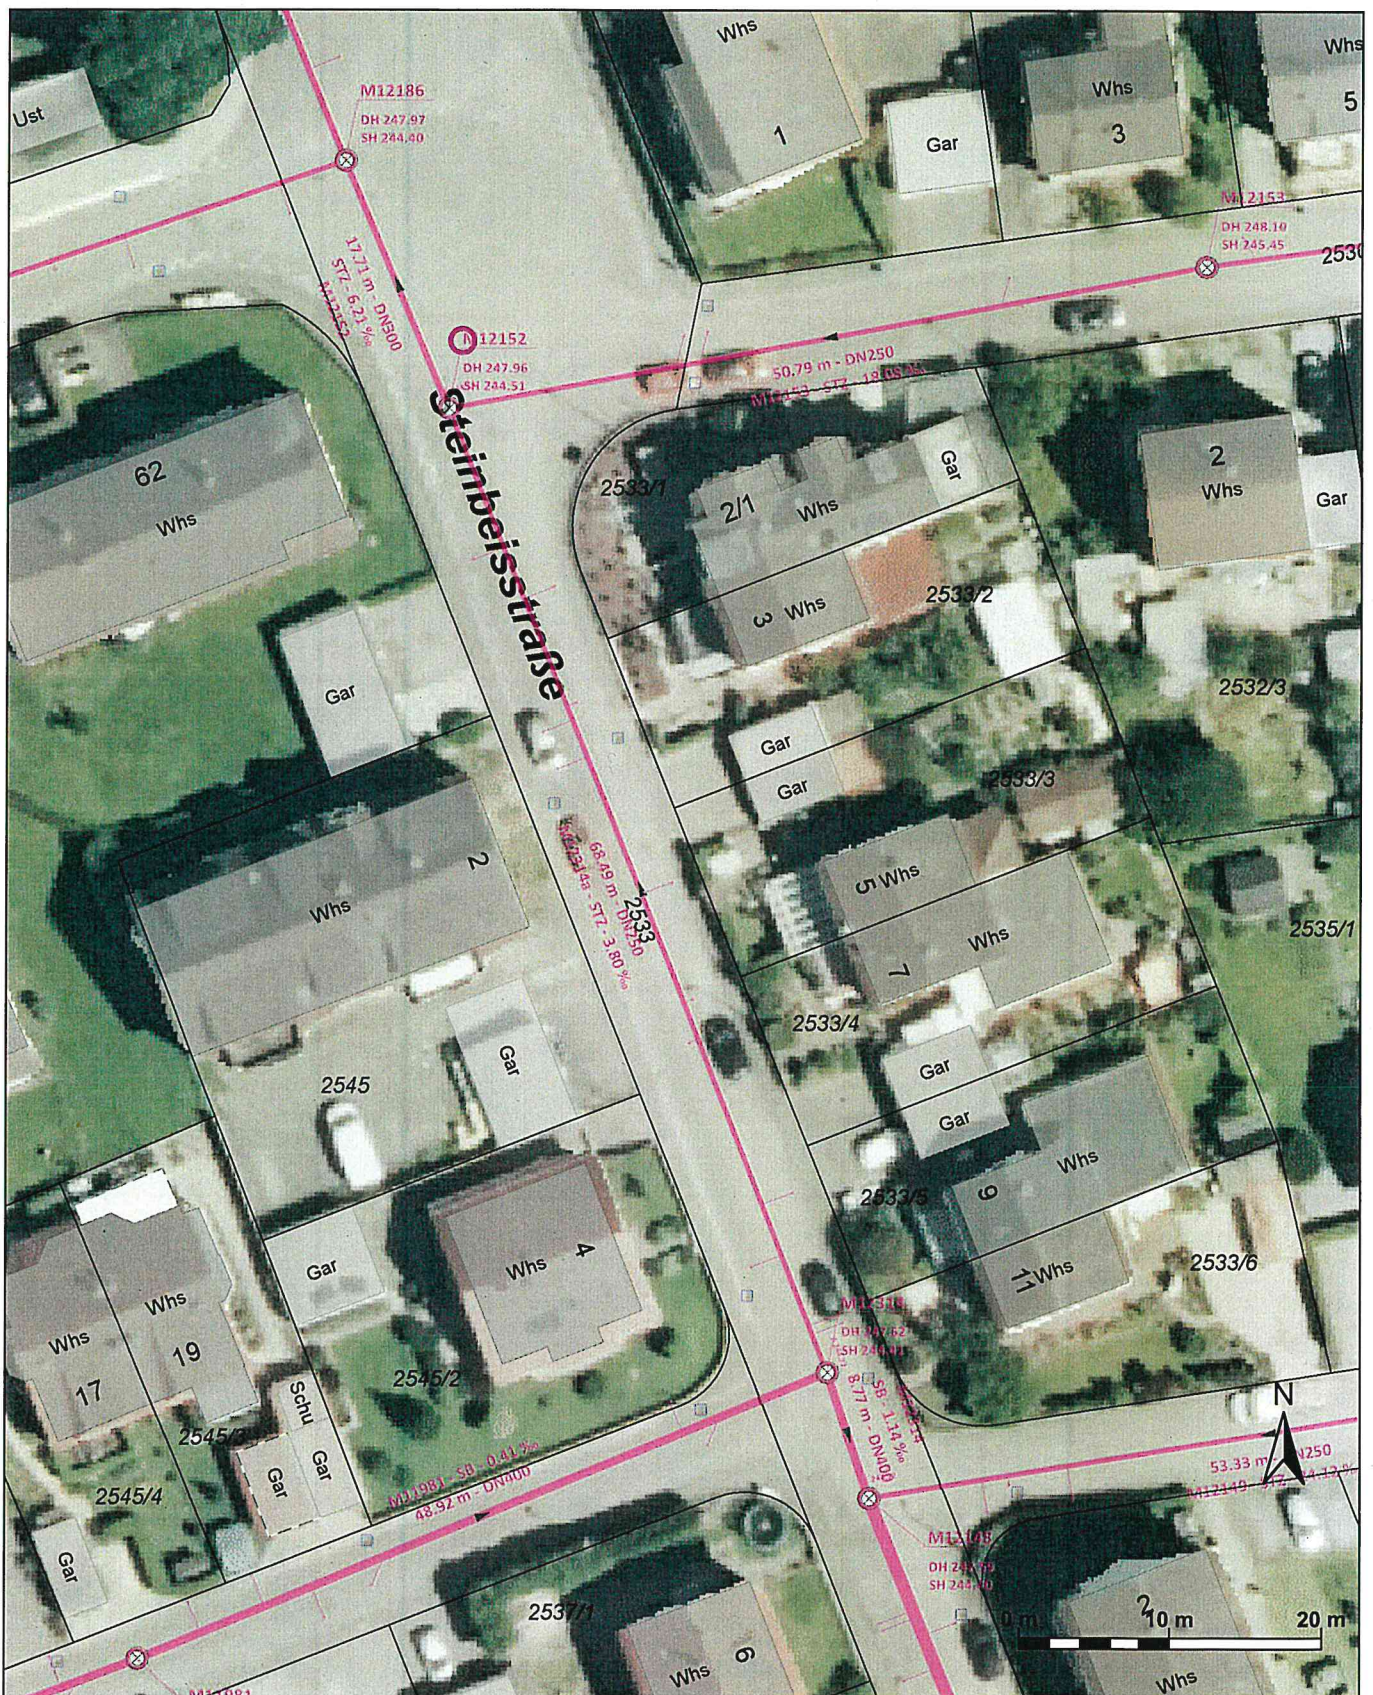

Maßstab 1 : 500
 Bearbeiter/in: Rainer Schellinger
 Datum: 17.08.2026

EIGENBETRIEB STADTENTWÄSSERUNG

Kelterplatz 7 - 75417 Mühlacker - stadtentwaesserung@stadt-muehlacker.de

M12314, Steinbeisstraße (Sanierungshaltung Nr. 6)

M12314



M12152




Haltungsgrafik

Haltung	M12314a	Insp.datum	15.08.2024
Oberer Schacht	M12314	Kanalart	Mischwassersystem, Freispiegelabfluss im geschlossenen Profil
Unterer Schacht	M12152		

Stammdaten		Inspektion	
Haltungslänge	68,49 m	Insp.-Länge	67,40 m
Ortsteil	Mühlacker	Insp.-Richtung	In Fließrichtung
Straße	Steinbeisstrasse	Inspekteur	Herr Beisel
Material	Steinzeug	Datenträger	
Profilart	Kreisprofil	Kommentar	
Dimension [mm]	250 / 250		

8x 2L/Ö
(1x 00105 prüfen!)
1x 2L/RÖ
3x 2L überfahren!

Darstellungsrichtung: In Untersuchungsrichtung

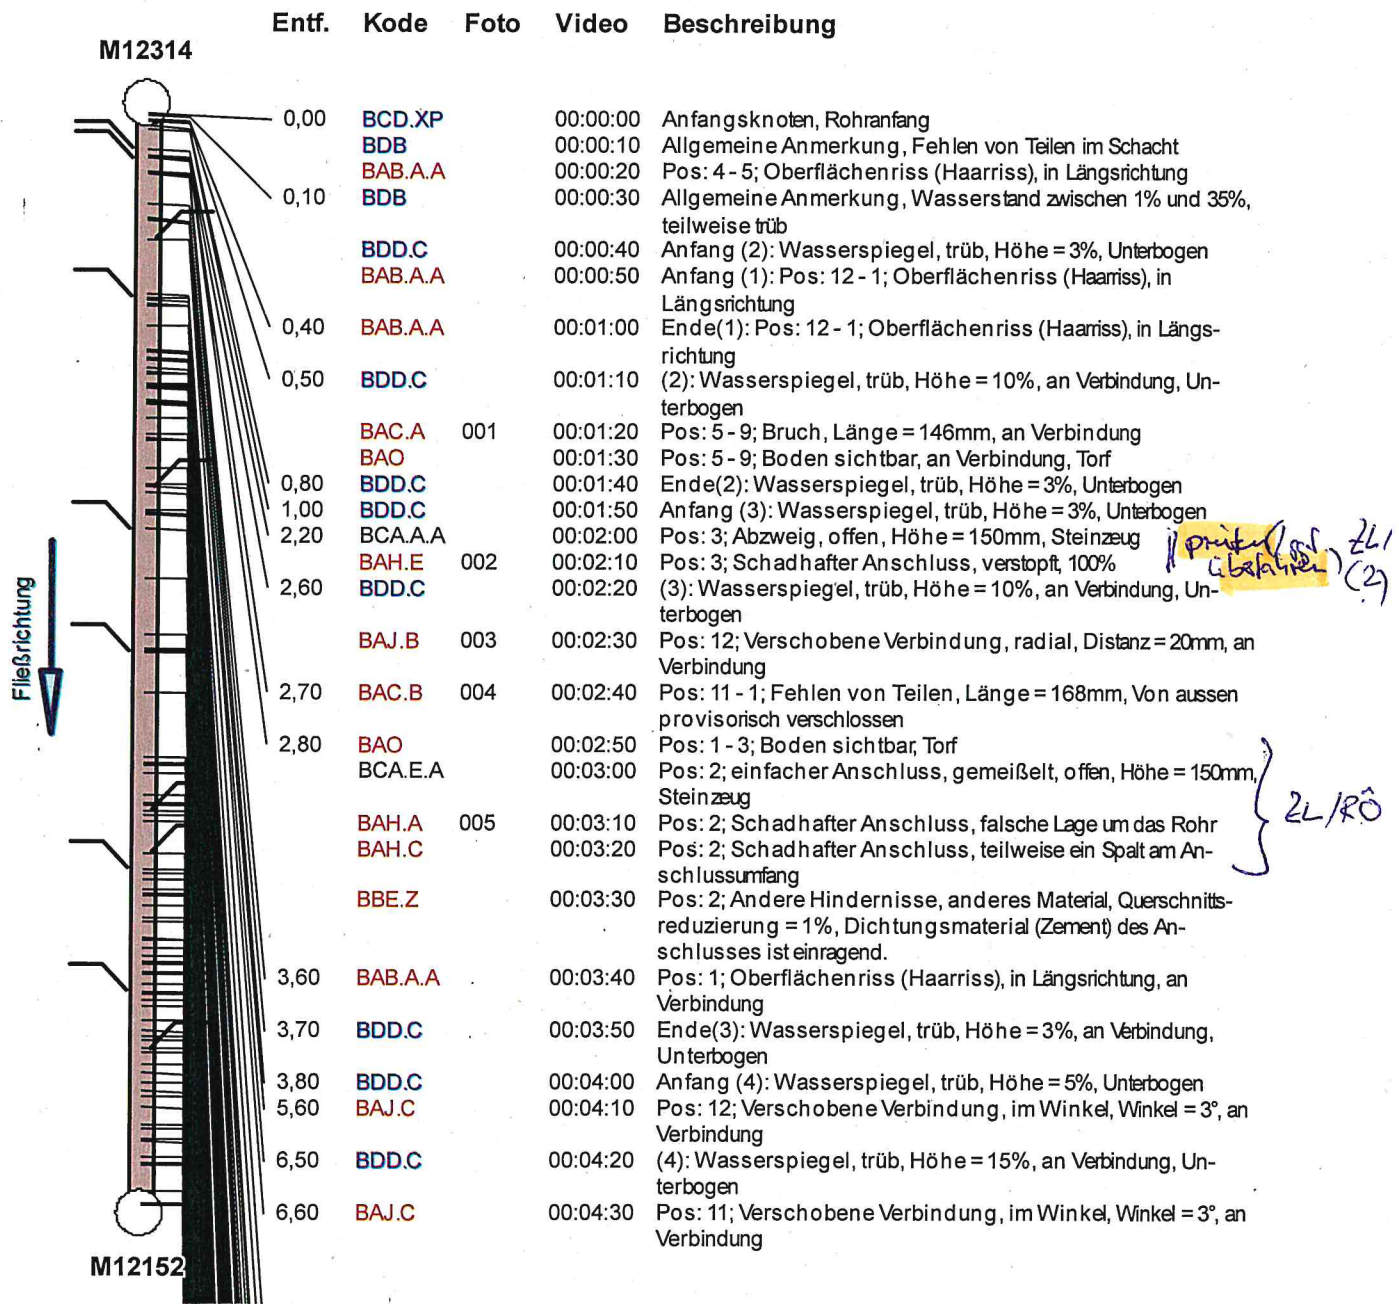

Haltungsgrafik

Haltung	M12314a	Insp.datum	15.08.2024
Oberer Schacht	M12314	Kanalart	Mischwassersystem,
Unterer Schacht	M12152		Freispiegelabfluss im geschlossenen Profil

7,80	BCA.A.A	00:04:40	Pos: 10; Abzweig, offen, Höhe = 150mm, Steinzeug, Leitungsinpektion empfohlen, Schäden in der Anschlussleitung sichtbar	2L/0
11,20	BDD.C	00:04:50	Ende(4): Wasserspiegel, trüb, Höhe = 3%, an Verbindung, Unterbogen	
	BAJ.B 006	00:05:00	Pos: 10; Verschoebene Verbindung, radial, Distanz = 20mm, an Verbindung	
11,40	BCA.A.A	00:05:10	Pos: 2; Abzweig, offen, Höhe = 150mm, Steinzeug	2L/0
11,60	BBC.Z	00:05:20	Anfang (5): Pos: 5 - 7; Ablagerungen, anderes Material, Höhe = 5%, an Verbindung, Abfall	
11,80	BDD.A	00:05:30	Wasserspiegel, klar (Sohle sichtbar), Höhe = 10%, an Verbindung, Rückstau	
	BAO 007	00:05:40	Pos: 10 - 1; Boden sichtbar, an Verbindung, Torf	
11,90	BBC.Z	00:05:50	Ende(5): Pos: 5 - 7; Ablagerungen, anderes Material, Höhe = 5%, an Verbindung, Abfall	
13,10	BDD.C	00:06:00	Anfang (6): Wasserspiegel, trüb, Höhe = 1%, Unterbogen	
14,70	BAB.A.C	00:06:10	Pos: 12 - 2; Oberflächenriss (Haariss), komplex, an Verbindung	
14,80	BDD.C	00:06:20	(6): Wasserspiegel, trüb, Höhe = 5%, an Verbindung, Unterbogen	
	BAJ.B 008	00:06:30	Pos: 12; Verschoebene Verbindung, radial, Distanz = 20mm, an Verbindung	
15,20	BDD.C	00:06:40	Ende(6): Wasserspiegel, trüb, Höhe = 3%, Unterbogen	
15,30	BDD.C	00:06:50	Anfang (7): Wasserspiegel, trüb, Höhe = 3%, Unterbogen	
15,80	BDD.C	00:07:00	(7): Wasserspiegel, trüb, Höhe = 5%, an Verbindung, Unterbogen	
16,00	BDD.C	00:07:10	Ende(7): Wasserspiegel, trüb, Höhe = 1%, Unterbogen	
16,10	BDD.C	00:07:20	Anfang (8): Wasserspiegel, trüb, Höhe = 1%, Unterbogen	
16,70	BDD.C	00:07:30	(8): Wasserspiegel, trüb, Höhe = 5%, Unterbogen	
16,80	BAJ.C	00:07:40	Pos: 12; Verschoebene Verbindung, im Winkel, Winkel = 3°, an Verbindung	
16,90	BDD.C	00:07:50	Ende(8): Wasserspiegel, trüb, Höhe = 3%, an Verbindung, Unterbogen	
17,00	BDD.C	00:08:00	Anfang (9): Wasserspiegel, trüb, Höhe = 3%, Unterbogen	
17,80	BDD.C	00:08:10	(9): Wasserspiegel, trüb, Höhe = 10%, an Verbindung, Unterbogen	
17,90	BDD.C	00:08:20	Ende(9): Wasserspiegel, trüb, Höhe = 5%, Unterbogen	
18,00	BDD.C	00:08:30	Anfang (11): Wasserspiegel, trüb, Höhe = 5%, Unterbogen	
	BAB.A.A	00:08:40	Anfang (10): Pos: 3 - 5; Oberflächenriss (Haariss), in Längsrichtung, an Verbindung	
18,80	BDD.C	00:08:50	(11): Wasserspiegel, trüb, Höhe = 15%, an Verbindung, Unterbogen	
	BAB.A.A	00:09:00	Ende(10): Pos: 3 - 5; Oberflächenriss (Haariss), in Längsrichtung, an Verbindung	
	BAC.A 009	00:09:10	Pos: 10 - 12; Bruch, Länge = 73mm, an Verbindung	
	BAO 010	00:09:20	Pos: 10 - 1; Boden sichtbar, an Verbindung, Feines Material (z.B. Lehm, Splitt)	
19,80	BAJ.C	00:09:30	Pos: 12; Verschoebene Verbindung, im Winkel, Winkel = 3°, an Verbindung	
20,10	BDD.C	00:09:40	Ende(11): Wasserspiegel, trüb, Höhe = 10%, Unterbogen	
20,20	BDD.C	00:09:50	Anfang (12): Wasserspiegel, trüb, Höhe = 10%, Unterbogen	
21,90	BAO 011	00:10:00	Pos: 10 - 2; Boden sichtbar, an Verbindung, Feines Material (z.B. Lehm, Splitt)	
22,90	BAJ.B 012	00:10:10	Pos: 1; Verschoebene Verbindung, radial, Distanz = 20mm, an Verbindung	
23,10	BCA.A.B	00:10:20	Pos: 10; Abzweig, geschlossen, Höhe = 150mm	überfahren!
23,50	BDD.C	00:10:30	(12): Wasserspiegel, trüb, Höhe = 30%, an Verbindung, Unterbogen	
24,50	BAJ.C	00:10:40	Pos: 8; Verschoebene Verbindung, im Winkel, Winkel = 3°, an Verbindung	
24,70	BDD.C	00:10:50	Ende(12): Wasserspiegel, trüb, Höhe = 20%, Unterbogen	
24,80	BDD.C	00:11:00	Anfang (13): Wasserspiegel, trüb, Höhe = 20%, Unterbogen	
25,70	BCA.A.B	00:11:10	Pos: 2; Abzweig, geschlossen, Höhe = 150mm	überfahren!
28,80	BDD.C	00:11:20	(13): Wasserspiegel, trüb, Höhe = 35%, Unterbogen	

Haltungsgrafik

Haltung	M12314a	Insp.datum	15.08.2024
Oberer Schacht	M12314	Kanalart	Mischwassersystem, Freispiegelabfluss im geschlossenen Profil
Unterer Schacht	M12152		

32,20	BAJ.B	013	00:11:30	Pos: 11; Verschobene Verbindung, radial, Distanz = 25mm, an Verbindung
33,10	BDD.C		00:11:40	Ende(13): Wasserspiegel, trüb, Höhe = 15%, Unterbogen
33,20	BDD.C		00:11:50	Anfang (14): Wasserspiegel, trüb, Höhe = 15%, Unterbogen
33,40	BCA.A.A		00:12:00	Pos: 2; Abzweig, offen, Höhe = 150mm, Steinzeug
35,80	BDD.C		00:12:10	(14): Wasserspiegel, trüb, Höhe = 25%, an Verbindung, Unterbogen
39,80	BAB.A.A		00:12:20	Pos: 3; Oberflächenriss (Haarriss), in Längsrichtung, an Verbindung
	BAO	014	00:12:30	Pos: 11 - 1; Boden sichtbar, an Verbindung, Feines Material (z.B. Lehm, Spliß)
40,20	BDD.C		00:12:40	Ende(14): Wasserspiegel, trüb, Höhe = 5%, Unterbogen
40,30	BDD.C		00:12:50	Anfang (15): Wasserspiegel, trüb, Höhe = 5%, Unterbogen
40,80	BDD.C		00:13:00	(15): Wasserspiegel, trüb, Höhe = 15%, an Verbindung, Unterbogen
	BAJ.C	015	00:13:10	Pos: 10; Verschobene Verbindung, im Winkel, Winkel = 4°, an Verbindung
42,20	BDD.C		00:13:20	Ende(15): Wasserspiegel, trüb, Höhe = 3%, Unterbogen
42,70	BDD.C		00:13:30	Anfang (16): Wasserspiegel, trüb, Höhe = 3%, Unterbogen
42,80	BAJ.C	016	00:13:40	Pos: 4; Verschobene Verbindung, im Winkel, Winkel = 4°, an Verbindung
	BBC.Z		00:13:50	Pos: 5 - 7; Ablagerungen, anderes Material, Höhe = 5%, an Verbindung, Abfall
43,10	BCA.A.A		00:14:00	Pos: 10; Abzweig, offen, Höhe = 150mm, Steinzeug, Leitungsinpektion empfohlen, Schäden in der Anschlussleitung sichtbar
	BAH.A	017	00:14:10	Pos: 10; Schadhafter Anschluss, falsche Lage um das Rohr
43,40	BDD.C		00:14:20	(16): Wasserspiegel, trüb, Höhe = 10%, an Verbindung, Unterbogen
43,80	BDD.C		00:14:30	Ende(16): Wasserspiegel, trüb, Höhe = 5%, Unterbogen
45,70	BAO		00:14:40	Pos: 8 - 12; Boden sichtbar, Kies
	BCA.E.A		00:14:50	Pos: 10; einfacher Anschluss, gemeißelt, offen, Höhe = 150mm, Steinzeug
	BAH.C	018	00:15:00	Pos: 10; Schadhafter Anschluss, teilweise ein Spalt am Anschlussumfang
	BBE.Z		00:15:10	Pos: 10; Andere Hindernisse, anderes Material, Querschnittsreduzierung = 1%, Dichtungsmaterial (Zement) des Anschlusses ist einragend.
46,70	BDD.C		00:15:20	Anfang (17): Wasserspiegel, trüb, Höhe = 1%, Unterbogen
	BCA.A.B		00:15:30	Pos: 2; Abzweig, geschlossen, Höhe = 150mm
47,00	BDD.C		00:15:40	(17): Wasserspiegel, trüb, Höhe = 5%, an Verbindung, Unterbogen
47,30	BDD.C		00:15:50	Ende(17): Wasserspiegel, trüb, Höhe = 1%, Unterbogen
47,40	BDD.A		00:16:00	Anfang (18): Wasserspiegel, klar (Sohle sichtbar), Höhe = 1%, Unterbogen
48,00	BDD.A		00:16:10	(18): Wasserspiegel, klar (Sohle sichtbar), Höhe = 5%, Unterbogen
48,20	BDD.A		00:16:20	Ende(18): Wasserspiegel, klar (Sohle sichtbar), Höhe = 1%, Unterbogen
48,30	BDD.A		00:16:30	Anfang (19): Wasserspiegel, klar (Sohle sichtbar), Höhe = 1%, Unterbogen
49,00	BDD.A		00:16:40	(19): Wasserspiegel, klar (Sohle sichtbar), Höhe = 5%, Unterbogen
49,70	BDD.A		00:16:50	Ende(19): Wasserspiegel, klar (Sohle sichtbar), Höhe = 1%, Unterbogen
49,90	BDD.C		00:17:00	Anfang (20): Wasserspiegel, trüb, Höhe = 1%, Unterbogen
51,00	BAB.A.C		00:17:10	Pos: 11 - 1; Oberflächenriss (Haarriss), komplex, an Verbindung
51,10	BDD.C		00:17:20	(20): Wasserspiegel, trüb, Höhe = 10%, an Verbindung, Unterbogen
	BAJ.B	019	00:17:30	Pos: 12; Verschobene Verbindung, radial, Distanz = 20mm, an Verbindung
51,50	BDD.C		00:17:40	Ende(20): Wasserspiegel, trüb, Höhe = 1%, Unterbogen
51,60	BDD.C		00:17:50	Anfang (21): Wasserspiegel, trüb, Höhe = 1%, Unterbogen

22/10

22/10

22/10

Überfahren

Haltungsgrafik

Haltung	M12314a	Insp.datum	15.08.2024
Oberer Schacht	M12314	Kanalart	Mischwassersystem, Freispiegelabfluss im geschlossenen Profil
Unterer Schacht	M12152		
	52,10	BDD.C	00:18:00 (21): Wasserspiegel, trüb, Höhe = 5%, an Verbindung, Unterbogen
	52,40	BDD.C	00:18:10 Ende(21): Wasserspiegel, trüb, Höhe = 1%, Unterbogen
	52,50	BDD.C	00:18:20 Anfang (22): Wasserspiegel, trüb, Höhe = 1%, Unterbogen
	53,10	BDD.C	00:18:30 (22): Wasserspiegel, trüb, Höhe = 5%, an Verbindung, Unterbogen
	53,20	BAF.B.E	00:18:40 Pos: 5 - 7; Abplatzung, Ursache nicht eindeutig feststellbar, an Verbindung
		BAJ.C 020	00:18:50 Pos: 12; Verschobene Verbindung, im Winkel, Winkel = 4°, an Verbindung
	53,80	BDD.C	00:19:00 Ende(22): Wasserspiegel, trüb, Höhe = 1%, Unterbogen
	54,30	BDD.A	00:19:10 Anfang (23): Wasserspiegel, klar (Sohle sichtbar), Höhe = 1%, Unterbogen
	54,40	BCA.A.A	00:19:20 Pos: 2; Abzweig, offen, Höhe = 150mm, Steinzeug
	54,80	BDD.A	00:19:30 (23): Wasserspiegel, klar (Sohle sichtbar), Höhe = 5%, an Verbindung, Unterbogen
	55,10	BDD.A	00:19:40 Ende(23): Wasserspiegel, klar (Sohle sichtbar), Höhe = 1%, Unterbogen
	56,00	BDD.C	00:19:50 Anfang (24): Wasserspiegel, trüb, Höhe = 1%, Unterbogen
	56,70	BDD.C	00:20:00 (24): Wasserspiegel, trüb, Höhe = 5%, Unterbogen
	57,00	BDD.C	00:20:10 Ende(24): Wasserspiegel, trüb, Höhe = 1%, Unterbogen
	57,30	BDD.A	00:20:20 Anfang (25): Wasserspiegel, klar (Sohle sichtbar), Höhe = 1%, Unterbogen
	57,80	BDD.A	00:20:30 (25): Wasserspiegel, klar (Sohle sichtbar), Höhe = 5%, Unterbogen
	58,00	BCA.A.A	00:20:40 Pos: 10; Abzweig, offen, Höhe = 150mm, Steinzeug
	58,70	BDD.A	00:20:50 Ende(25): Wasserspiegel, klar (Sohle sichtbar), Höhe = 1%, Unterbogen
	59,30	BAB.A.A	00:21:00 Pos: 3; Oberflächenriss (Haarriss), in Längsrichtung, an Verbindung
	59,90	BDD.A	00:21:10 Anfang (26): Wasserspiegel, klar (Sohle sichtbar), Höhe = 3%, Unterbogen
	60,40	BDD.A	00:21:20 (26): Wasserspiegel, klar (Sohle sichtbar), Höhe = 5%, Unterbogen
		BAB.B.A	00:21:30 Pos: 9; Riss, in Längsrichtung, Breite = 2mm, an Verbindung
	60,70	BDD.A	00:21:40 Ende(26): Wasserspiegel, klar (Sohle sichtbar), Höhe = 1%, Unterbogen
	61,40	BAF.B.E	00:21:50 Pos: 11 - 1; Abplatzung, Ursache nicht eindeutig feststellbar, an Verbindung
		BAI.Z	00:22:00 Pos: 12 - 1; Einragendes Dichtungsmaterial, andere Dichtungsart, Querschnittsreduzierung = 1%, an Verbindung, Bitumen
	62,50	BAB.B.A	00:22:10 Anfang (27): Pos: 6 - 7; Riss, in Längsrichtung, Breite = 1mm
	62,70	BDD.A	00:22:20 Anfang (28): Wasserspiegel, klar (Sohle sichtbar), Höhe = 3%, Unterbogen
	63,30	BAC.A 021	00:22:30 Pos: 5 - 9; Bruch, Länge = 157mm, an Verbindung
		BAO	00:22:40 Pos: 5 - 9; Boden sichtbar, an Verbindung, Torf
		BAB.B.A	00:22:50 Ende(27): Pos: 6 - 7; Riss, in Längsrichtung, Breite = 1mm
	63,50	BDD.A	00:23:00 (28): Wasserspiegel, klar (Sohle sichtbar), Höhe = 5%, Unterbogen
	64,40	BAC.B 022	00:23:10 Pos: 5 - 8; Fehlen von Teilen, Länge = 117mm, an Verbindung
		BAO	00:23:20 Pos: 5 - 8; Boden sichtbar, an Verbindung, Torf
		BAP	00:23:30 Pos: 5 - 8; Hohlraum sichtbar, an Verbindung
	64,80	BDD.A	00:23:40 Ende(28): Wasserspiegel, klar (Sohle sichtbar), Höhe = 3%, Unterbogen
	64,90	BDD.C	00:23:50 Anfang (29): Wasserspiegel, trüb, Höhe = 3%, Unterbogen
	66,50	BDD.C	00:24:00 (29): Wasserspiegel, trüb, Höhe = 10%, Unterbogen
	67,30	BDD.C	00:24:10 Ende(29): Wasserspiegel, trüb, Höhe = 5%, Unterbogen
	67,40	BCB.Z.E	00:24:20 Pos: 3 - 9; Punktuelle Reparatur, Reparatur Rohrwand manuell
		BAC.B 023	00:24:30 Pos: 11 - 4; Fehlen von Teilen, Von aussen provisorisch verschlossen
		BCE.XP	00:24:40 Endknoten, Rohrende