



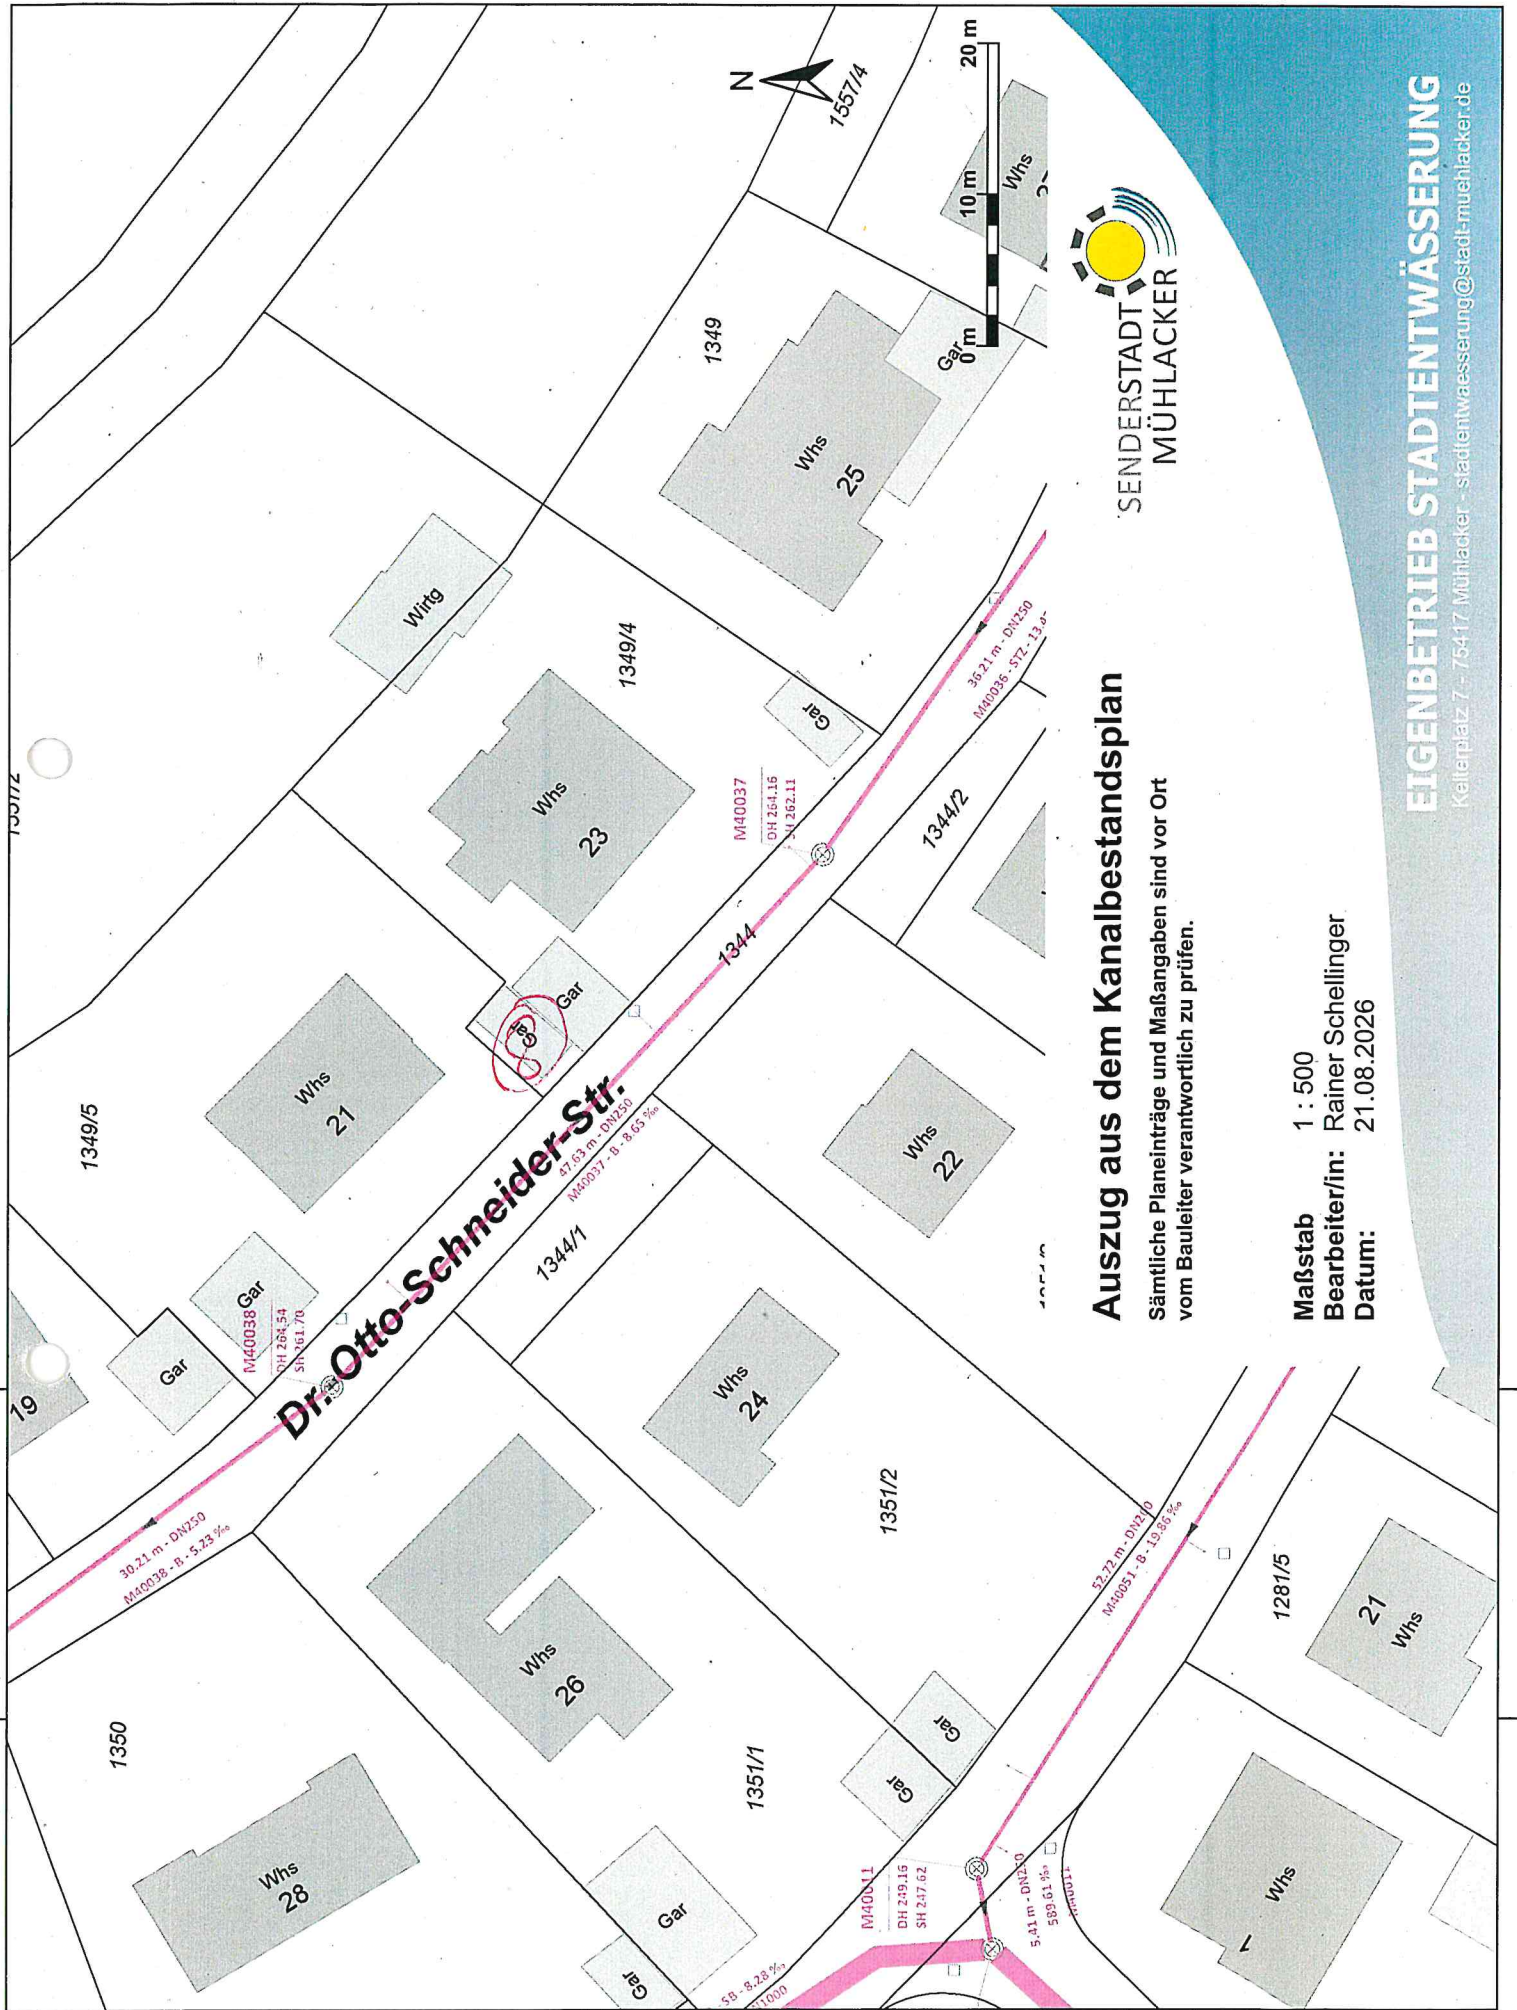

Auszug aus dem Kanalbestandsplan

Sämtliche Planeinträge und Maßangaben sind vor Ort vom Bauleiter verantwortlich zu prüfen.

Maßstab 1 : 500
 Bearbeiter/in: Rainer Schellinger
 Datum: 21.08.2026

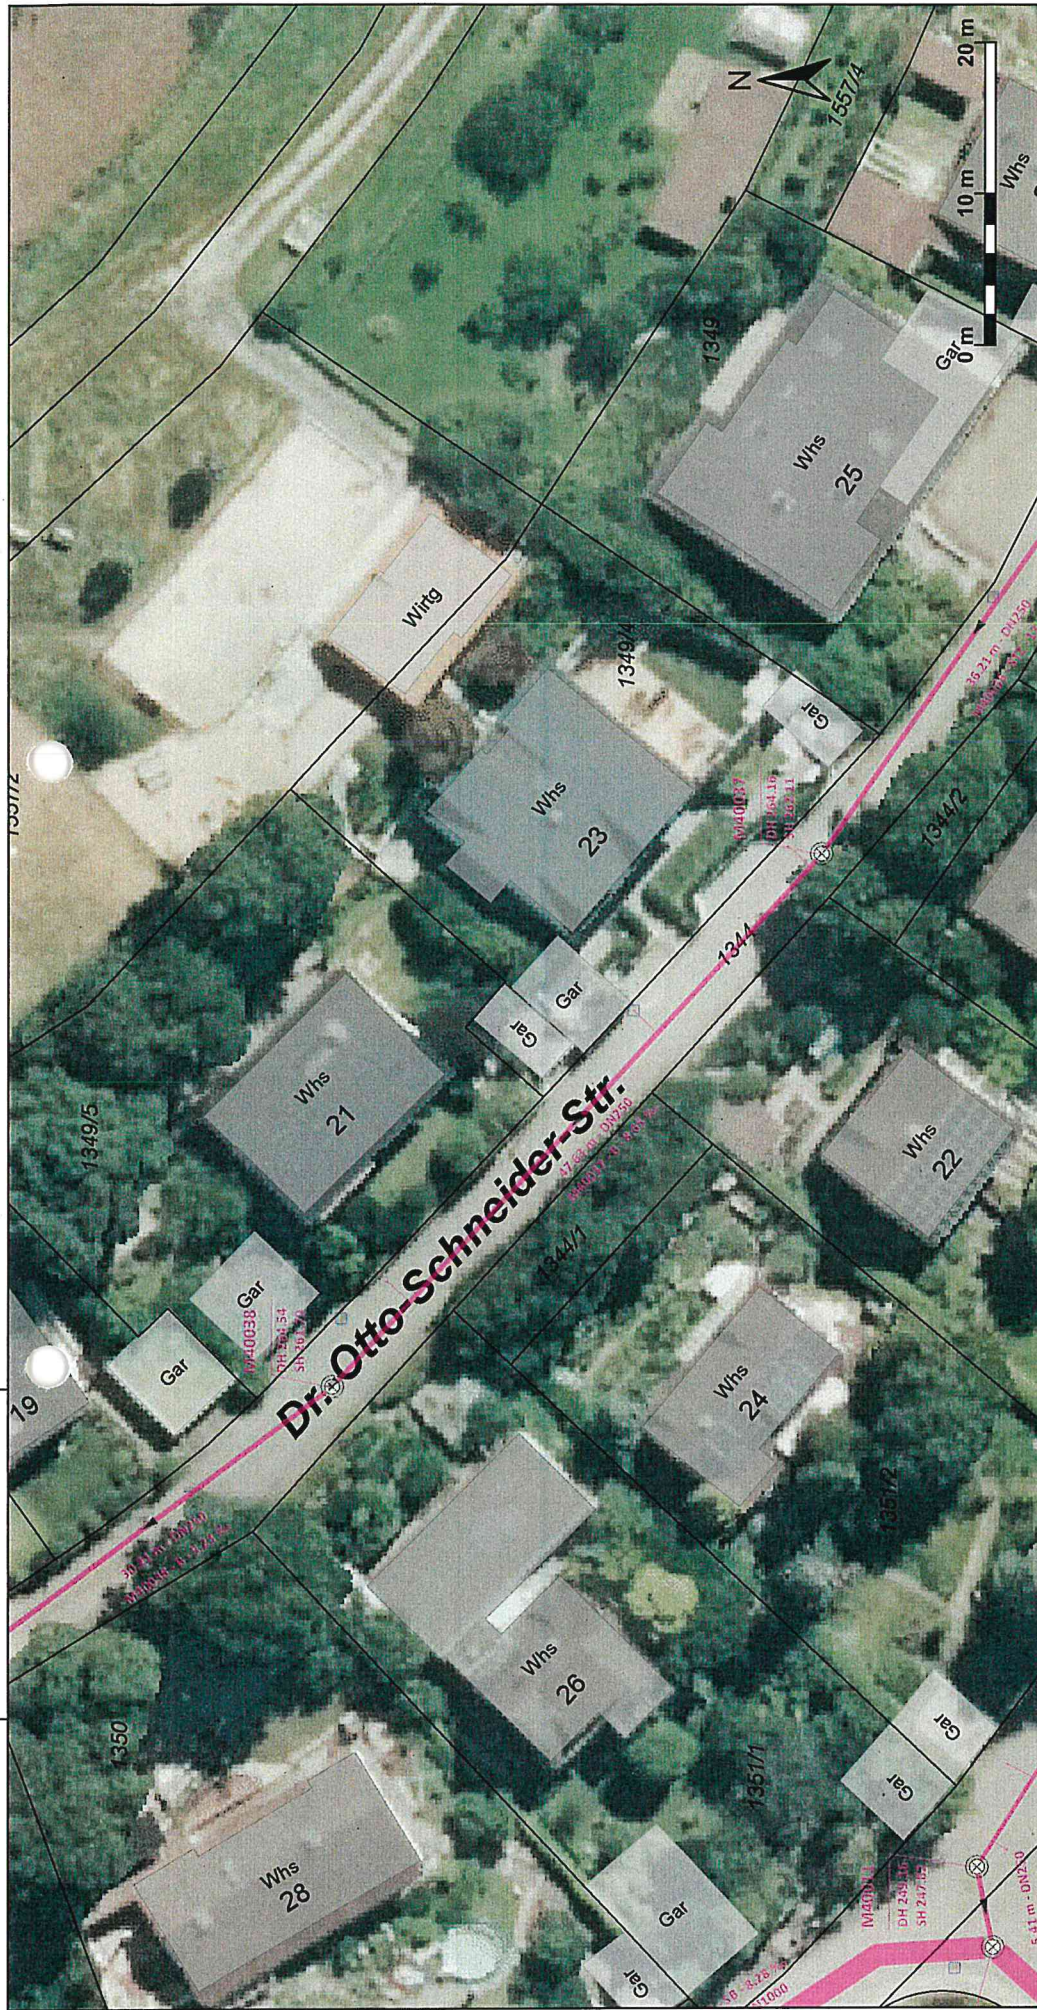

Auszug aus dem Kanalbestandsplan

Sämtliche Planeinträge und Maßangaben sind vor Ort vom Bauleiter verantwortlich zu prüfen.


Maßstab 1 : 500
Bearbeiter/in: Rainer Schellinger
Datum: 21.08.2026

EIGENBETRIEB STADTENTWÄSSERUNG

Kelterplatz 7 - 75417 Mühlacker - stadtentwaesserung@stadt-muehlacker.de

M40037, Dr. Otto Schneider Straße (Sanierungshaltung Nr. 8)

M40037

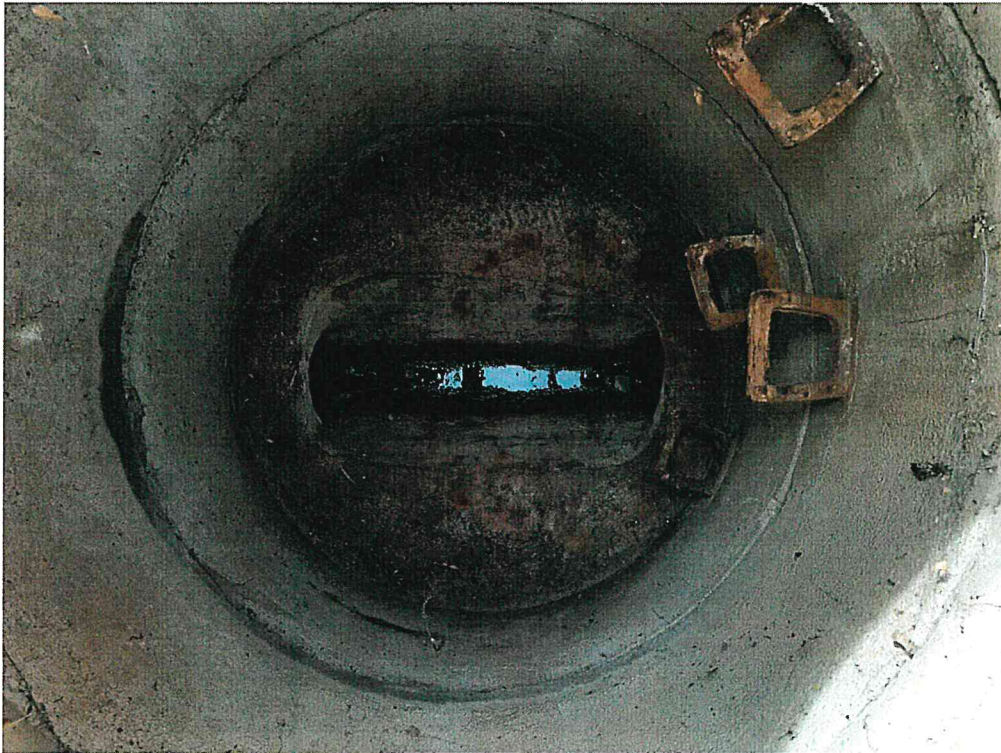

M40038



Haltungsgrafik

Haltung	M40037	Insp.datum	13.04.2026
Oberer Schacht	M40037	Kanalart	Mischwassersystem, Freispiegelabfluss im geschlossenen Profil
Unterer Schacht	M40038		

Stammdaten		Inspektion	
Haltungslänge	47,63 m	Insp.-Länge	47,30 m
Ortsteil	Lienzingen	Insp.-Richtung	In Fließrichtung
Straße	Dr.-Otto-Schneider-Straße	Inspekteur	Herr Weiß
Material	Beton	Datenträger	P001
Profilart	Kreisprofil	Kommentar	
Dimension [mm]	250 / 250		

3x 2L/RÖ Ø125
(DR Gabel)

Darstellungsrichtung: In Untersuchungsrichtung

	Entf.	Kode	Foto	Video	Beschreibung
	0,00	BCD.XP BDB		00:00:00	Anfangsknoten, Rohranfang
				00:00:10	Allgemeine Anmerkung, Wasserstand zwischen 0% und 10%, teilweise trüb
		BDD.A		00:00:20	Anfang (1): Wasserspiegel, klar (Sohle sichtbar), Höhe = 1%, Unterbogen
		BAF.C.E		00:00:30	Anfang (2): Pos: 7 - 5; Zuschlagstoffe sichtbar, Ursache nicht eindeutig feststellbar, an Verbindung
	0,10	BAB.A.A		00:00:40	Pos: 11 - 12; Oberflächenriss (Haarriss), in Längsrichtung
	0,50	BAB.B.B		00:00:50	Pos: 2 - 12; Riss, am Rohrumfang, Breite = 1mm
	0,60	BCA.E.A		00:01:00	Pos: 2; einfacher Anschluss, gemeißelt, offen, Höhe = 125mm, Steinzeug
		BAH.C	001	00:01:10	Pos: 2; Schadhafter Anschluss, teilweise ein Spalt am Anschlussumfang
		BBE.Z		00:01:20	Pos: 2; Andere Hindernisse, anderes Material, Querschnittsreduzierung = 1%, Dichtungsmaterial (Zement) des Anschlusses ist einragend.
	1,00	BAF.B.E		00:01:30	Pos: 10 - 1; Abplatzung, Ursache nicht eindeutig feststellbar, an Verbindung
	1,30	BDD.A		00:01:40	(1): Wasserspiegel, klar (Sohle sichtbar), Höhe = 10%, Unterbogen
	2,00	BAF.B.E		00:01:50	Pos: 7 - 8; Abplatzung, Ursache nicht eindeutig feststellbar, an Verbindung
		BAB.B.A		00:02:00	Anfang (3): Pos: 8; Riss, in Längsrichtung, Breite = 1mm, an Verbindung
	2,10	BAF.B.E		00:02:10	Pos: 12 - 1; Abplatzung, Ursache nicht eindeutig feststellbar, an Verbindung
	2,40	BAB.B.A		00:02:20	Ende(3): Pos: 8; Riss, in Längsrichtung, Breite = 1mm, an Verbindung
	3,10	BDD.A		00:02:30	Ende(1): Wasserspiegel, klar (Sohle sichtbar), Höhe = 1%, an Verbindung, Unterbogen
	5,10	BAB.B.C		00:02:40	Pos: 9 - 4; Riss, komplex, Breite = 1mm, an Verbindung
	8,00	BAF.B.E		00:02:50	Pos: 3 - 7; Abplatzung, Ursache nicht eindeutig feststellbar, an Verbindung
		BAI.Z		00:03:00	Pos: 11 - 12; Einragendes Dichtungsmaterial, andere Dichtungsart, Querschnittsreduzierung = 1%, an Verbindung, Mörtel
	9,10	BAF.B.E		00:03:10	Pos: 5 - 7; Abplatzung, Ursache nicht eindeutig feststellbar, an Verbindung
	10,00	BAF.B.E		00:03:20	Pos: 11 - 1; Abplatzung, Ursache nicht eindeutig feststellbar, an Verbindung
	10,10	BAF.B.E		00:03:30	Pos: 2 - 7; Abplatzung, Ursache nicht eindeutig feststellbar, an Verbindung
		BAI.Z		00:03:40	Pos: 10 - 11; Einragendes Dichtungsmaterial, andere Dichtungsart, Querschnittsreduzierung = 1%, an Verbindung, Bitumen

2L/RÖ
(+Bis)
Ø 125

Haltungsgrafik

Haltung	M40037	Insp.datum	13.04.2026
Oberer Schacht	M40037	Kanalart	Mischwassersystem, Freispiegelabfluss im geschlossenen Profil
Unterer Schacht	M40038		

11,10	BAF.B.E	00:03:50	Pos: 12 - 4; Abplatzung, Ursache nicht eindeutig feststellbar, an Verbindung
12,10	BAF.B.E	00:04:00	Pos: 10 - 11; Abplatzung, Ursache nicht eindeutig feststellbar, an Verbindung
12,20	BAF.B.E	00:04:10	Pos: 12; Abplatzung, Ursache nicht eindeutig feststellbar, an Verbindung
12,30	BAF.B.E	00:04:20	Pos: 8 - 10; Abplatzung, Ursache nicht eindeutig feststellbar, an Verbindung
13,10	BAF.B.E	00:04:30	Pos: 2 - 4; Abplatzung, Ursache nicht eindeutig feststellbar, an Verbindung
13,20	BAF.B.E	00:04:40	Pos: 9 - 10; Abplatzung, Ursache nicht eindeutig feststellbar, an Verbindung
14,10	BAF.B.E	00:04:50	Pos: 2 - 4; Abplatzung, Ursache nicht eindeutig feststellbar, an Verbindung
14,20	BAF.B.E	00:05:00	Pos: 8 - 9; Abplatzung, Ursache nicht eindeutig feststellbar, an Verbindung
15,10	BAF.B.E	00:05:10	Pos: 11 - 2; Abplatzung, Ursache nicht eindeutig feststellbar, an Verbindung
15,20	BAF.B.E	00:05:20	Pos: 8 - 9; Abplatzung, Ursache nicht eindeutig feststellbar, an Verbindung
15,80	BCA.E.A	00:05:30	Pos: 1; einfacher Anschluss, gemeißelt, offen, Höhe = 125mm, Beton
	BAH.A 002	00:05:40	Pos: 1; Schadhafter Anschluss, falsche Lage um das Rohr, falsche Anschlussausrichtung
	BAH.C	00:05:50	Pos: 1; Schadhafter Anschluss, teilweise ein Spalt am Anschlussumfang
	BAH.Z	00:06:00	Pos: 1; Schadhafter Anschluss, anderer Schaden, Dichtungsmaterial beschädigt
	BBE.Z	00:06:10	Pos: 1; Andere Hindernisse, anderes Material, Querschnittsreduzierung = 1%, Dichtungsmaterial (Zement) des Anschlusses ist einragend.
16,10	BAF.B.E	00:06:20	Pos: 5 - 7; Abplatzung, Ursache nicht eindeutig feststellbar, an Verbindung
17,10	BAF.B.E	00:06:30	Pos: 5 - 7; Abplatzung, Ursache nicht eindeutig feststellbar, an Verbindung
18,10	BAF.B.E	00:06:40	Pos: 2 - 4; Abplatzung, Ursache nicht eindeutig feststellbar, an Verbindung
18,20	BAF.B.E	00:06:50	Pos: 8 - 10; Abplatzung, Ursache nicht eindeutig feststellbar, an Verbindung
18,30	BAF.B.E	00:07:00	Pos: 12; Abplatzung, Ursache nicht eindeutig feststellbar, an Verbindung
19,10	BAI.Z	00:07:10	Pos: 3; Einragendes Dichtungsmaterial, andere Dichtungsart, Querschnittsreduzierung = 1%, an Verbindung, Bitumen
	BAF.B.E	00:07:20	Pos: 7 - 9; Abplatzung, Ursache nicht eindeutig feststellbar, an Verbindung
19,20	BAF.B.E	00:07:30	Pos: 12; Abplatzung, Ursache nicht eindeutig feststellbar, an Verbindung
19,30	BAF.B.E	00:07:40	Pos: 2 - 5; Abplatzung, Ursache nicht eindeutig feststellbar, an Verbindung
21,10	BAF.B.E	00:07:50	Pos: 12 - 5; Abplatzung, Ursache nicht eindeutig feststellbar, an Verbindung
21,20	BAF.B.E	00:08:00	Pos: 7 - 10; Abplatzung, Ursache nicht eindeutig feststellbar, an Verbindung
22,10	BAF.B.E	00:08:10	Pos: 3 - 5; Abplatzung, Ursache nicht eindeutig feststellbar, an Verbindung
22,20	BAF.B.E	00:08:20	Pos: 2 - 3; Abplatzung, Ursache nicht eindeutig feststellbar, an Verbindung
23,10	BAF.B.E	00:08:30	Pos: 6 - 8; Abplatzung, Ursache nicht eindeutig feststellbar, an Verbindung
23,20	BAF.B.E	00:08:40	Pos: 12; Abplatzung, Ursache nicht eindeutig feststellbar, an Verbindung
25,10	BAF.B.E	00:08:50	Pos: 12; Abplatzung, Ursache nicht eindeutig feststellbar, an Verbindung

26/20
P125

Haltungsgrafik

Haltung	M40037	Insp.datum	13.04.2026
Oberer Schacht	M40037	Kanalart	Mischwassersystem, Freispiegelabfluss im geschlossenen Profil
Unterer Schacht	M40038		

25,20	BAF.B.E	00:09:00	Pos: 5 - 7; Abplatzung, Ursache nicht eindeutig feststellbar, an Verbindung
26,10	BDB	00:09:10	Allgemeine Anmerkung, Rost auf der Oberfläche sichtbar
27,10	BAF.B.E	00:09:20	Pos: 4 - 6; Abplatzung, Ursache nicht eindeutig feststellbar, an Verbindung
27,20	BAF.B.E	00:09:30	Pos: 7 - 8; Abplatzung, Ursache nicht eindeutig feststellbar, an Verbindung
28,10	BAF.B.E	00:09:40	Pos: 12; Abplatzung, Ursache nicht eindeutig feststellbar, an Verbindung
28,20	BAF.B.E	00:09:50	Pos: 4 - 7; Abplatzung, Ursache nicht eindeutig feststellbar, an Verbindung
30,10	BAF.B.E	00:10:00	Pos: 4 - 7; Abplatzung, Ursache nicht eindeutig feststellbar, an Verbindung
31,10	BAF.B.E	00:10:10	Pos: 4 - 5; Abplatzung, Ursache nicht eindeutig feststellbar, an Verbindung
	BAI.Z	00:10:20	Pos: 11 - 12; Einragendes Dichtungsmaterial, andere Dichtungsart, Querschnittsreduzierung = 3%, an Verbindung, Bitumen
31,20	BAF.C.E	00:10:30	Ende(2): Pos: 7 - 5; Zuschlagstoffe sichtbar, Ursache nicht eindeutig feststellbar, an Verbindung
	BAF.D.E	00:10:40	Anfang (4): Pos: 7 - 5; Zuschlagstoffe einragend, Ursache nicht eindeutig feststellbar, an Verbindung
	BAF.B.E	00:10:50	Pos: 9 - 12; Abplatzung, Ursache nicht eindeutig feststellbar, an Verbindung
33,10	BAF.B.E	00:11:00	Pos: 5 - 8; Abplatzung, Ursache nicht eindeutig feststellbar, an Verbindung
34,20	BAJ.C	00:11:10	Pos: 5; Verschoebene Verbindung, im Winkel, Winkel = 3°, an Verbindung
	BAF.B.E	00:11:20	Pos: 8 - 9; Abplatzung, Ursache nicht eindeutig feststellbar, an Verbindung
34,30	BAF.B.E	00:11:30	Pos: 5 - 7; Abplatzung, Ursache nicht eindeutig feststellbar, an Verbindung
35,20	BAF.B.E	00:11:40	Pos: 5 - 7; Abplatzung, Ursache nicht eindeutig feststellbar, an Verbindung
35,30	BAF.B.E	00:11:50	Pos: 8 - 12; Abplatzung, Ursache nicht eindeutig feststellbar, an Verbindung
35,40	BAF.B.E	00:12:00	Pos: 3; Abplatzung, Ursache nicht eindeutig feststellbar, an Verbindung
38,20	BAF.B.E	00:12:10	Pos: 5 - 7; Abplatzung, Ursache nicht eindeutig feststellbar, an Verbindung
38,30	BAF.B.E	00:12:20	Pos: 3 - 4; Abplatzung, Ursache nicht eindeutig feststellbar, an Verbindung
38,40	BAF.B.E	00:12:30	Pos: 7 - 10; Abplatzung, Ursache nicht eindeutig feststellbar, an Verbindung
39,20	BAF.B.E	00:12:40	Pos: 8 - 12; Abplatzung, Ursache nicht eindeutig feststellbar, an Verbindung
	BAI.Z	00:12:50	Pos: 9 - 3; Einragendes Dichtungsmaterial, andere Dichtungsart, Querschnittsreduzierung = 3%, an Verbindung, Bitumen
39,60	BAB.B.B	00:13:00	Pos: 12 - 12; Riss, am Rohrumfang, Breite = 1mm
40,00	BCA.E.A	00:13:10	Pos: 1; einfacher Anschluss, gemeißelt, offen, Höhe = 125mm, Steinzeug
	BBE.Z	00:13:20	Pos: 1; Andere Hindernisse, anderes Material, Querschnittsreduzierung = 1%, Dichtungsmaterial (Zement) des Anschlusses ist einragend.
40,20	BAF.B.E	00:13:30	Pos: 8 - 4; Abplatzung, Ursache nicht eindeutig feststellbar, an Verbindung
	BAC.B	00:13:40	Pos: 8 - 12; Fehlen von Teilen, Länge = 50mm, an Verbindung
	BAO	00:13:50	Pos: 8 - 12; Boden sichtbar, an Verbindung, Organisch
	BAI.Z	00:14:00	Pos: 8 - 4; Einragendes Dichtungsmaterial, andere Dichtungsart, Querschnittsreduzierung = 3%, an Verbindung, Bitumen
	BAB.B.A	00:14:10	Anfang (5): Pos: 9 - 11; Riss, in Längsrichtung, Breite = 2mm, an Verbindung

10R/F
 12L/KO
 Ø125

Haltungsgrafik

Haltung	M40037	Insp.datum	13.04.2026
Oberer Schacht	M40037	Kanalart	Mischwassersystem, Freispiegelabfluss im geschlossenen Profil
Unterer Schacht	M40038		
40,30	BAB.B.A	00:14:20	Pos: 3 - 4; Riss, in Längsrichtung, Breite = 1mm, an Verbindung
40,40	BAB.B.C	00:14:30	Anfang (6): Pos: 4 - 9; Riss, komplex, Breite = 1mm
40,80	BAB.B.A	00:14:40	Ende(5): Pos: 9 - 11; Riss, in Längsrichtung, Breite = 2mm, an Verbindung
41,00	BAB.B.A	00:14:50	Pos: 2 - 3; Riss, in Längsrichtung, Breite = 1mm, an Verbindung
	BAB.B.C	00:15:00	Ende(6): Pos: 4 - 9; Riss, komplex, Breite = 1mm
41,10	BAB.B.A	00:15:10	Pos: 8 - 9; Riss, in Längsrichtung, Breite = 1mm, an Verbindung
41,20	BAF.B.E	00:15:20	Pos: 8 - 10; Abplatzung, Ursache nicht eindeutig feststellbar, an Verbindung
	BAI.Z	00:15:30	Pos: 8 - 12; Einragendes Dichtungsmaterial, andere Dichtungsart, Querschnittsreduzierung = 1%, an Verbindung, Bitumen
41,30	BAF.B.E	00:15:40	Pos: 2 - 6; Abplatzung, Ursache nicht eindeutig feststellbar, an Verbindung
41,60	BAB.B.B	00:15:50	Pos: 12 - 12; Riss, am Rohrumfang, Breite = 1mm
42,10	BAB.B.A	00:16:00	Pos: 8; Riss, in Längsrichtung, Breite = 1mm, an Verbindung
42,20	BAB.B.C	00:16:10	Pos: 3 - 4; Riss, komplex, Breite = 1mm, an Verbindung
	BAF.B.E	00:16:20	Pos: 4 - 7; Abplatzung, Ursache nicht eindeutig feststellbar, an Verbindung
	BAI.Z	00:16:30	Pos: 11 - 12; Einragendes Dichtungsmaterial, andere Dichtungsart, Querschnittsreduzierung = 1%, an Verbindung, Bitumen
42,30	BAF.B.E	00:16:40	Pos: 12 - 12; Abplatzung, Ursache nicht eindeutig feststellbar, an Verbindung
43,20	BAF.B.E	00:16:50	Pos: 7 - 10; Abplatzung, Ursache nicht eindeutig feststellbar, an Verbindung
43,30	BAF.B.E	00:17:00	Pos: 1 - 6; Abplatzung, Ursache nicht eindeutig feststellbar, an Verbindung
44,20	BDD.C	00:17:10	Anfang (7): Wasserspiegel, trüb, Höhe = 1%, an Verbindung, Unterbogen
	BAF.B.E	00:17:20	Pos: 3 - 4; Abplatzung, Ursache nicht eindeutig feststellbar, an Verbindung
	BAB.B.A	00:17:30	Pos: 4; Riss, in Längsrichtung, Breite = 1mm, an Verbindung
44,30	BAB.B.A	00:17:40	Pos: 8 - 9; Riss, in Längsrichtung, Breite = 1mm, an Verbindung
45,20	BAF.B.E	00:17:50	Pos: 5 - 7; Abplatzung, Ursache nicht eindeutig feststellbar, an Verbindung
	BAB.B.A	00:18:00	Pos: 9; Riss, in Längsrichtung, Breite = 1mm, an Verbindung
45,30	BAB.B.A	00:18:10	Pos: 4; Riss, in Längsrichtung, Breite = 1mm, an Verbindung
	BAF.B.E	00:18:20	Pos: 8 - 10; Abplatzung, Ursache nicht eindeutig feststellbar, an Verbindung
46,20	BDD.C	00:18:30	(7): Wasserspiegel, trüb, Höhe = 10%, an Verbindung, Unterbogen
	BAC.B 004	00:18:40	Pos: 2 - 5; Fehlen von Teilen, Länge = 37mm, an Verbindung
	BAO	00:18:50	Pos: 2 - 5; Boden sichtbar, an Verbindung, Organisch
	BAB.B.A	00:19:00	Pos: 3; Riss, in Längsrichtung, Breite = 1mm, an Verbindung
	BAF.B.E	00:19:10	Pos: 8 - 12; Abplatzung, Ursache nicht eindeutig feststellbar, an Verbindung
46,30	BAF.B.E	00:19:20	Pos: 2 - 4; Abplatzung, Ursache nicht eindeutig feststellbar, an Verbindung
	BAB.B.A	00:19:30	Pos: 9; Riss, in Längsrichtung, Breite = 2mm, an Verbindung
46,90	BAB.B.B	00:19:40	Pos: 8 - 3; Riss, am Rohrumfang, Breite = 1mm
47,20	BDD.C	00:19:50	Ende(7): Wasserspiegel, trüb, Höhe = 5%, Unterbogen
	BAF.D.E	00:20:00	Ende(4): Pos: 7 - 5; Zuschlagstoffe einragend, Ursache nicht eindeutig feststellbar, an Verbindung
47,30	BCE.XP	00:20:10	Endknoten, Rohrende