


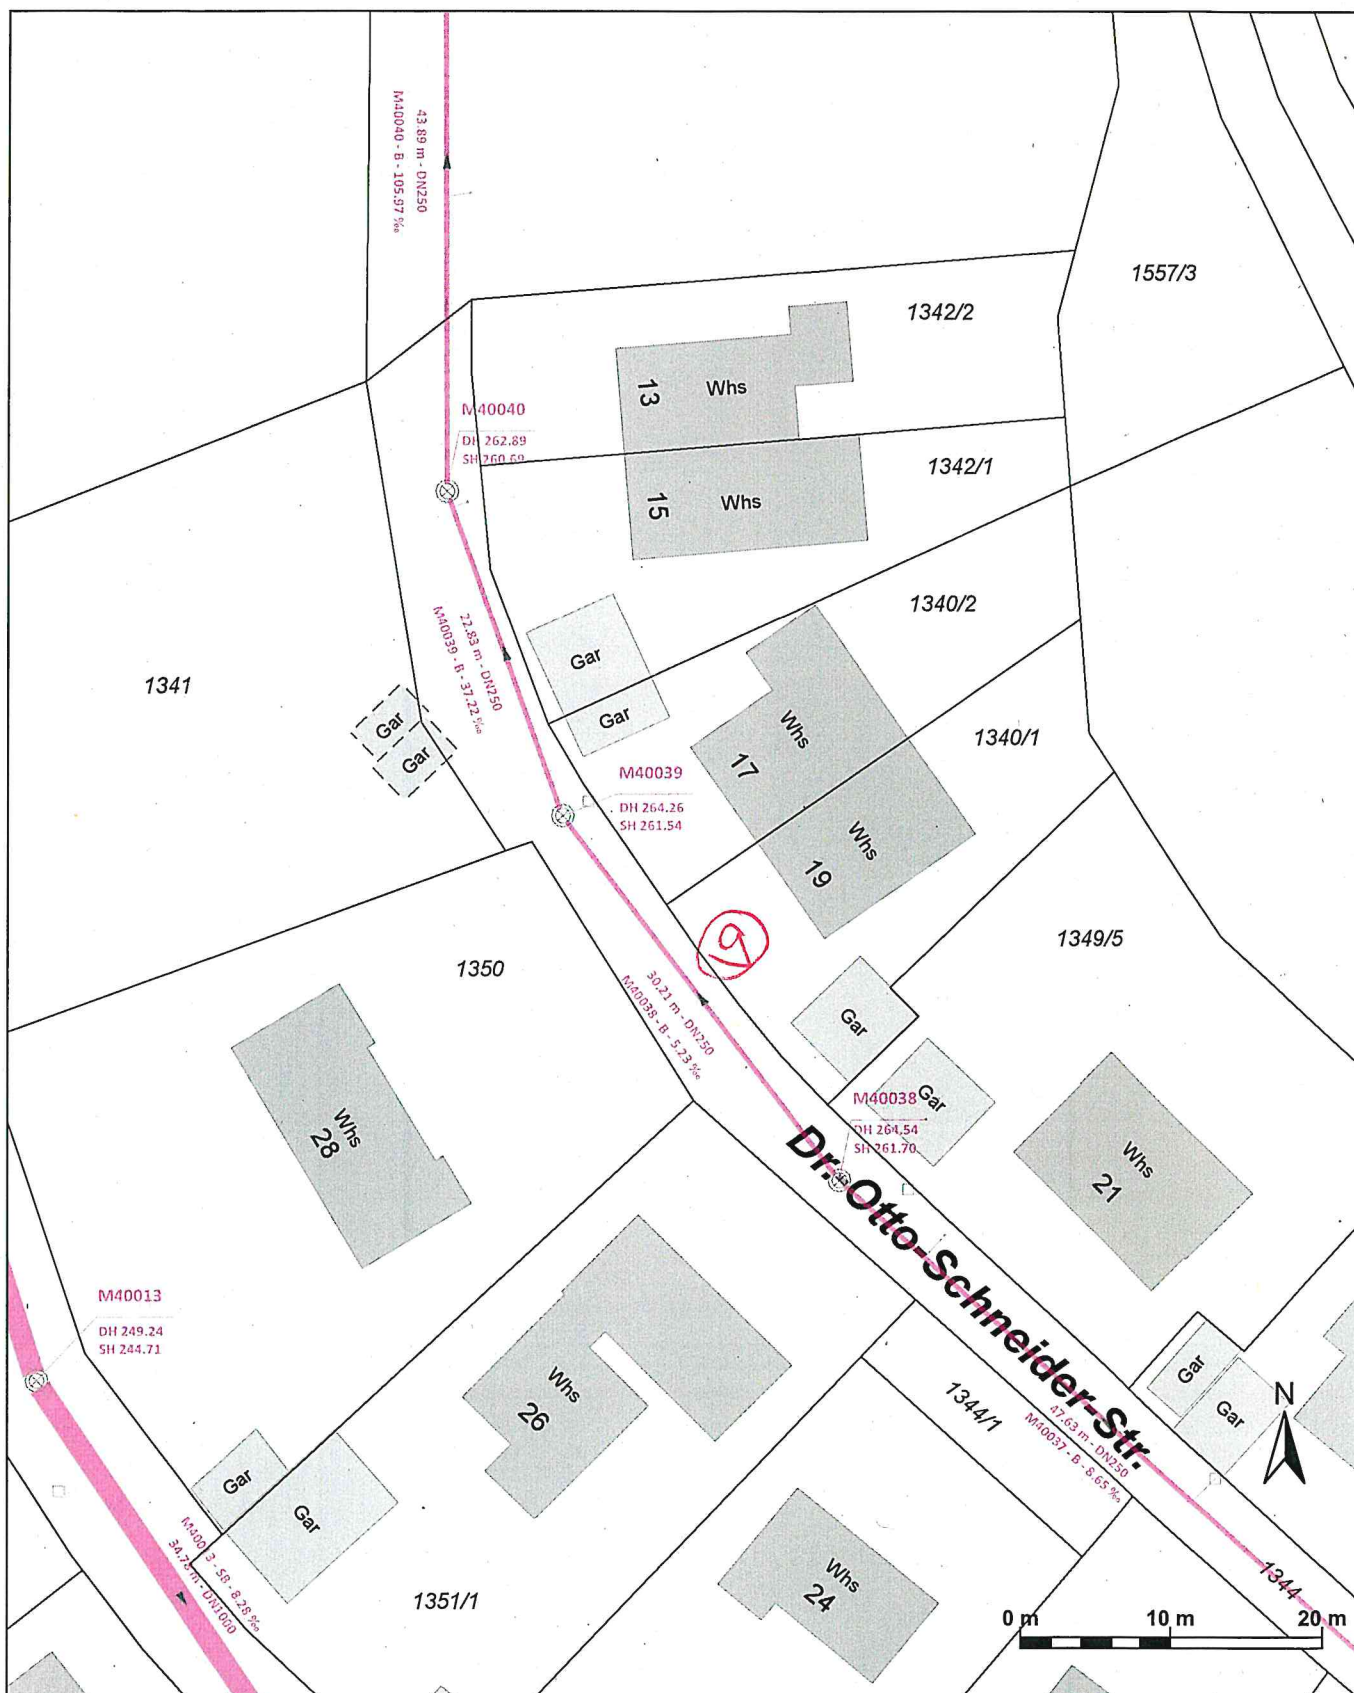

Auszug aus dem Kanalbestandsplan


Sämtliche Planeinträge und Maßangaben sind vor Ort vom Bauleiter verantwortlich zu prüfen.



Maßstab 1 : 500
 Bearbeiter/in: Rainer Schellinger
 Datum: 21.08.2026

EIGENBETRIEB STADTENTWÄSSERUNG

Kelterplatz 7 - 75417 Mühlacker - stadtentwaesserung@stadt-muehlacker.de

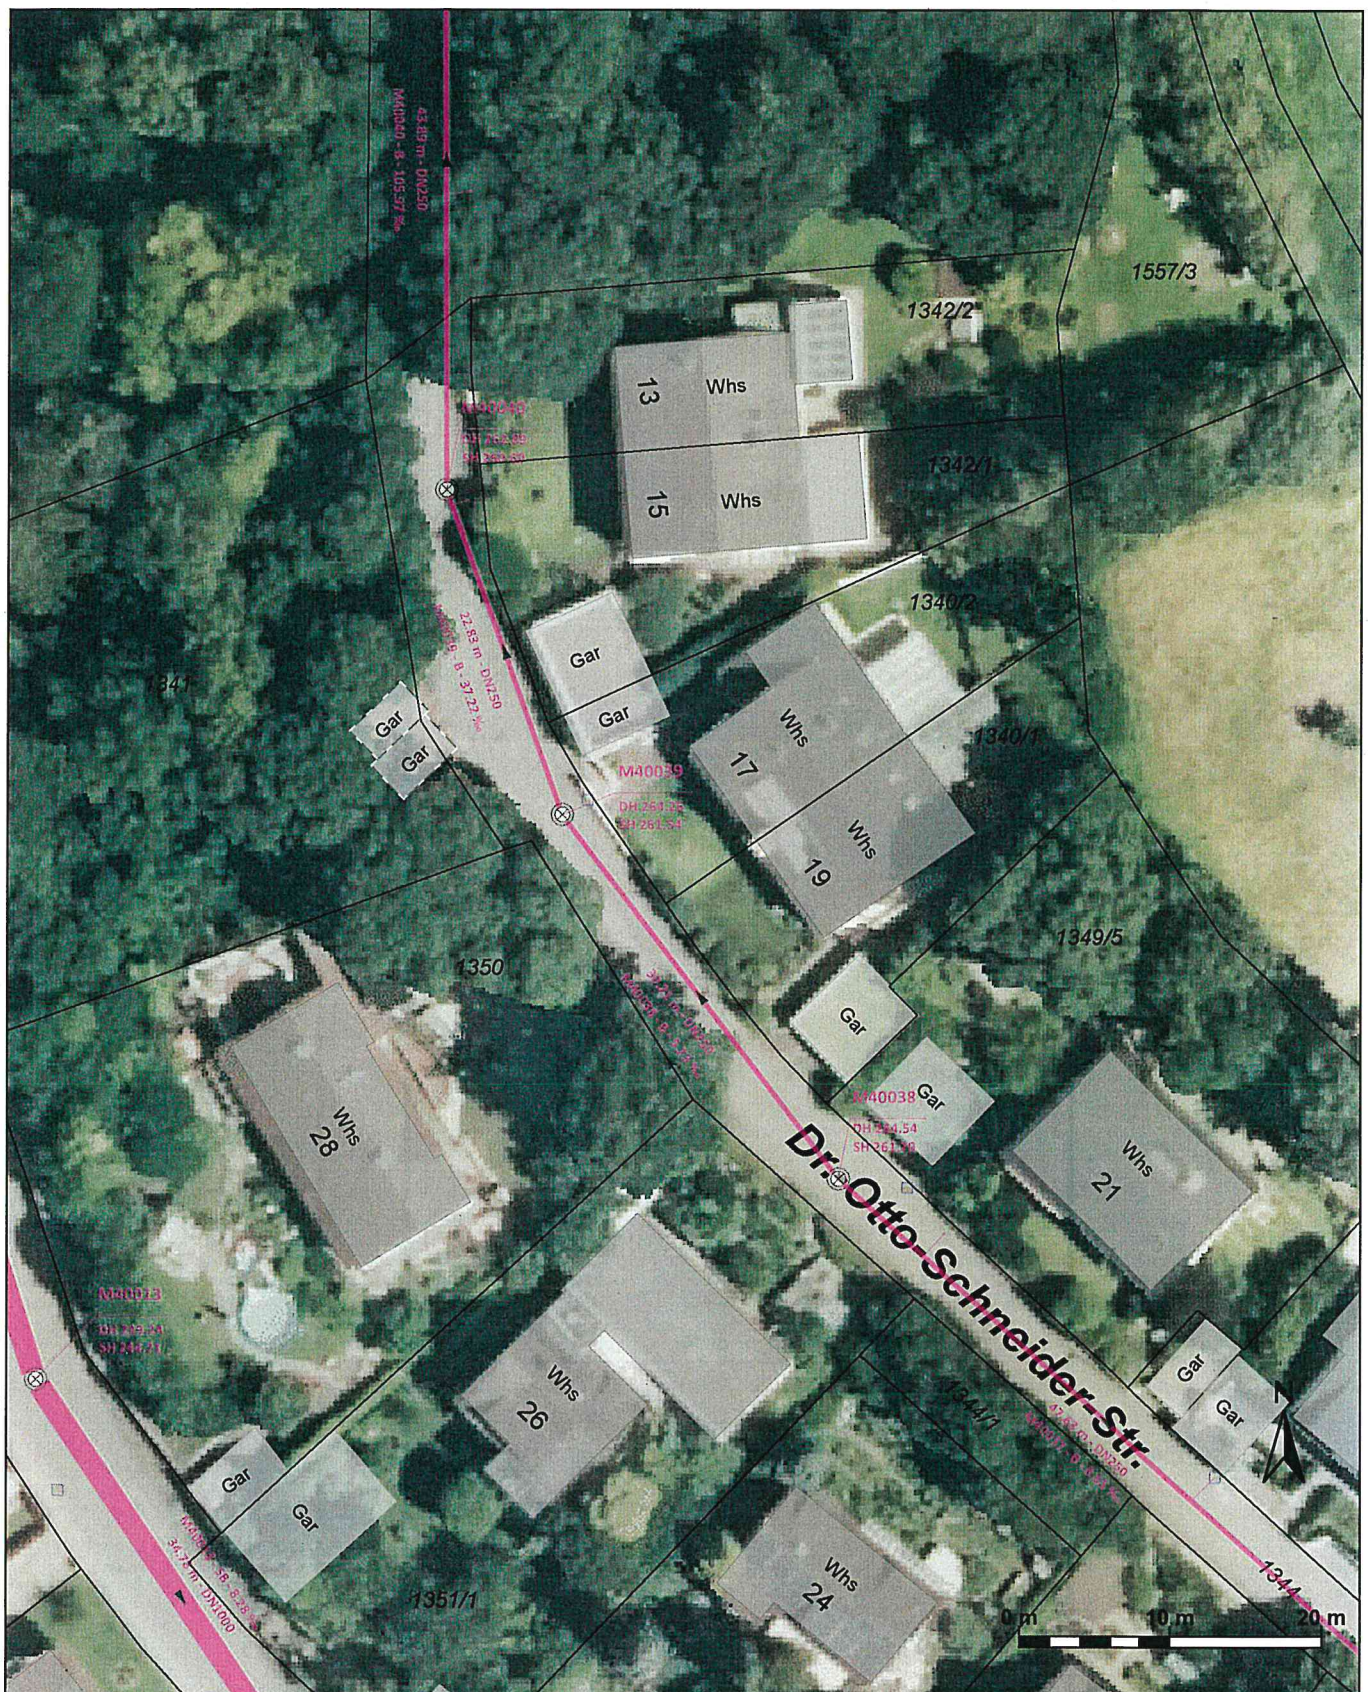

Auszug aus dem Kanalbestandsplan

Sämtliche Planeinträge und Maßangaben sind vor Ort vom Bauleiter verantwortlich zu prüfen.

SENDERSTADT
MÜHLACKER


Maßstab 1 : 500
 Bearbeiter/in: Rainer Schellinger
 Datum: 21.08.2026

EIGENBETRIEB STADTENTWÄSSERUNG


Kelterplatz 7 - 75417 Mühlacker - stadtentwaesserung@stadt-muehlacker.de

M40038, Dr. Otto Schneider Straße (Sanierungshaltung Nr. 9)

M40038

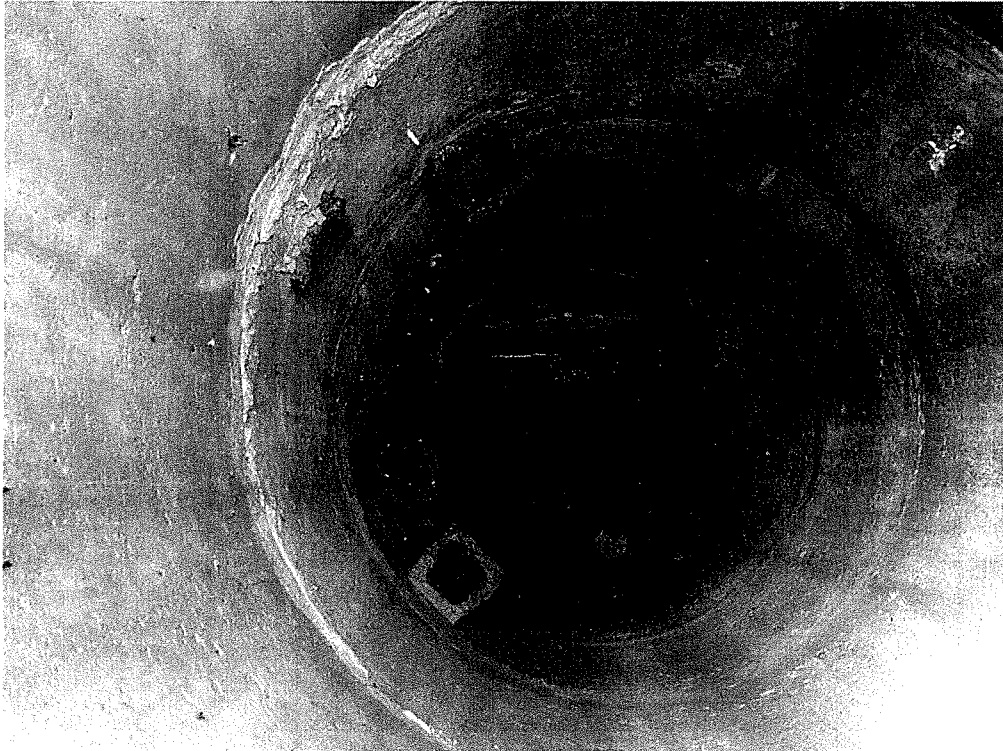

M40039

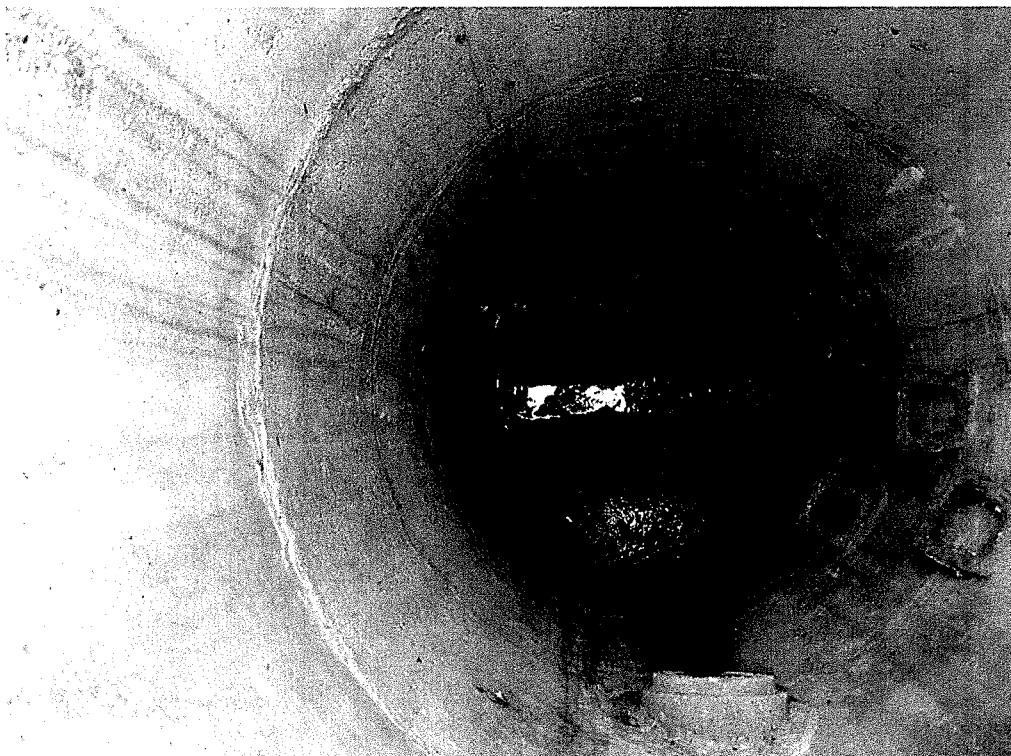

Haltungsgrafik

Haltung	M40038	Insp.datum	13.04.2026
Oberer Schacht	M40038	Kanalart	Mischwassersystem, Freispiegelabfluss im geschlossenen Profil
Unterer Schacht	M40039		


Stammdaten

Haltungslänge	30,21 m
Ortsteil	Lienzingen
Straße	Dr.-Otto-Schneider-Straße
Material	Beton
Profilart	Kreisprofil
Dimension [mm]	250 / 250

Inspektion

Insp.-Länge	29,10 m
Insp.-Richtung	In Fließrichtung
Inspekteur	Herr Weiß
Datenträger	P001
Kommentar	

Darstellungsrichtung: In Untersuchungsrichtung

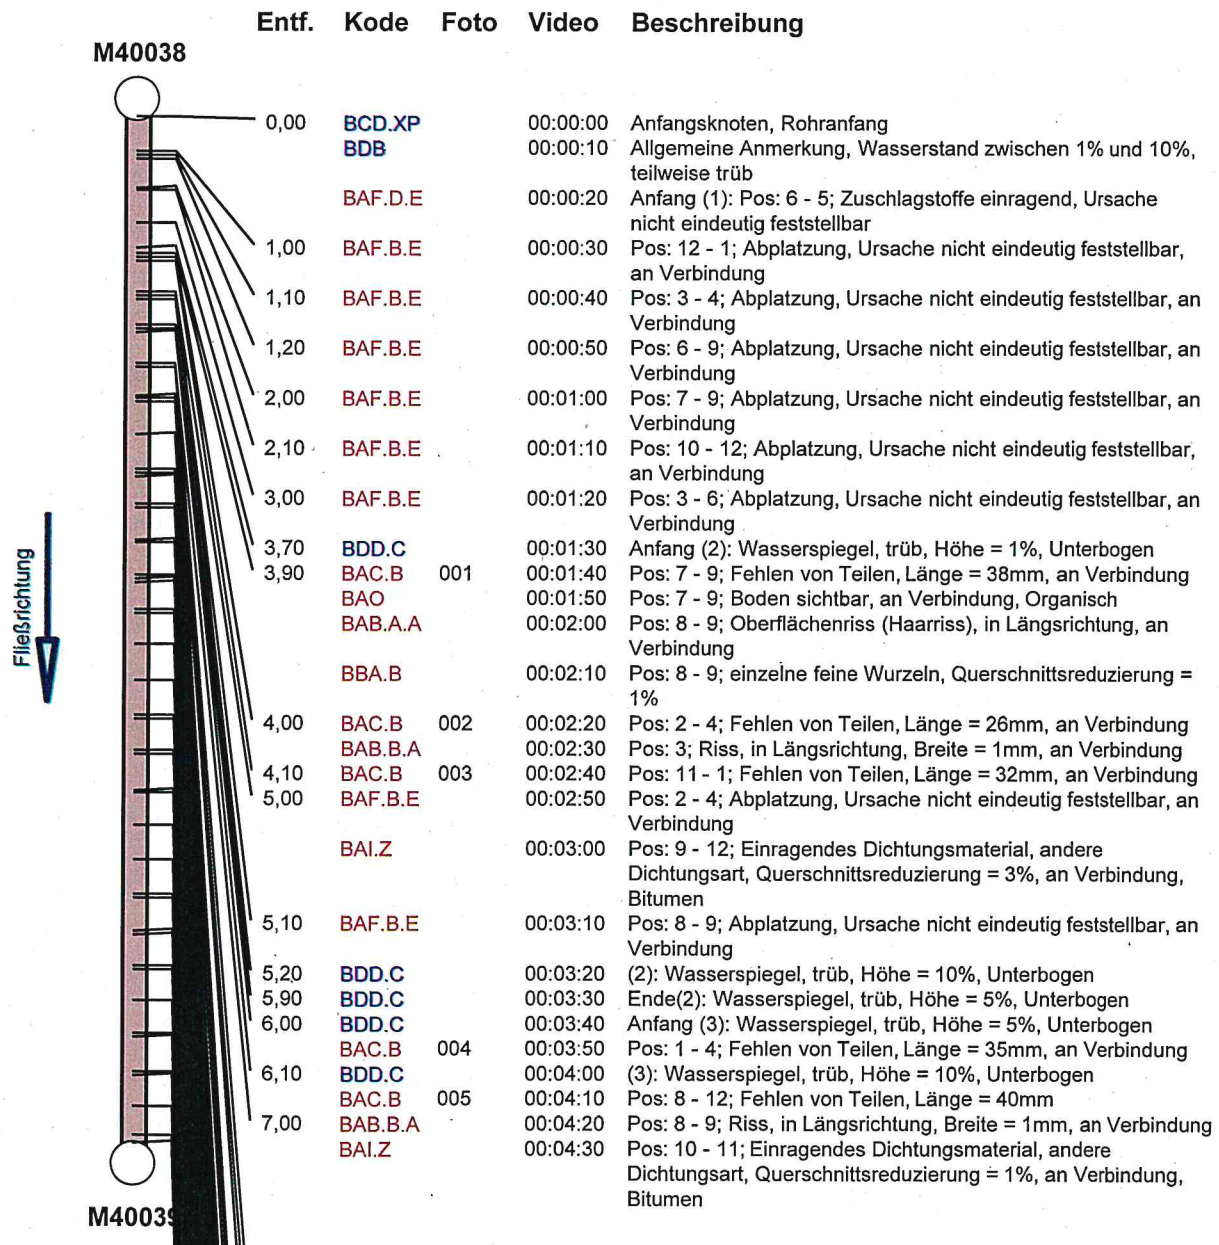

Haltungsgrafik

Haltung	M40038	Insp.datum	13.04.2026
Oberer Schacht	M40038	Kanalart	Mischwassersystem, Freispiegelabfluss im geschlossenen Profil
Unterer Schacht	M40039		

		BAF.B.E	00:04:40	Pos: 12 - 12; Abplatzung, Ursache nicht eindeutig feststellbar, an Verbindung
7,10		BDD.C	00:04:50	Ende(3): Wasserspiegel, trüb, Höhe = 1%, Unterbogen
		BAB.B.A	00:05:00	Pos: 3 - 4; Riss, in Längsrichtung, Breite = 1mm, an Verbindung
7,90		BAB.A.A	00:05:10	Pos: 8; Oberflächenriss (Haarriss), in Längsrichtung, an Verbindung
8,00		BAB.B.A	00:05:20	Pos: 3; Riss, in Längsrichtung, Breite = 1mm, an Verbindung
	006	BAC.B	00:05:30	Pos: 3 - 4; Fehlen von Teilen, Länge = 22mm, an Verbindung
		BAO	00:05:40	Pos: 3 - 4; Boden sichtbar, an Verbindung, Organisch
		BAF.B.E	00:05:50	Pos: 4 - 7; Abplatzung, Ursache nicht eindeutig feststellbar, an Verbindung
		BAB.A.A	00:06:00	Pos: 11; Oberflächenriss (Haarriss), in Längsrichtung, an Verbindung
8,10		BAC.B	00:06:10	Pos: 7 - 10; Fehlen von Teilen, Länge = 32mm, an Verbindung
9,00		BAF.B.E	00:06:20	Pos: 2 - 10; Abplatzung, Ursache nicht eindeutig feststellbar, an Verbindung
10,00		BAB.A.A	00:06:30	Pos: 4; Oberflächenriss (Haarriss), in Längsrichtung, an Verbindung
		BAF.B.E	00:06:40	Pos: 7 - 9; Abplatzung, Ursache nicht eindeutig feststellbar, an Verbindung
10,10		BAF.B.E	00:06:50	Pos: 11 - 12; Abplatzung, Ursache nicht eindeutig feststellbar, an Verbindung
10,20		BAF.B.E	00:07:00	Pos: 2 - 6; Abplatzung, Ursache nicht eindeutig feststellbar, an Verbindung
11,00		BAF.B.E	00:07:10	Pos: 10 - 11; Abplatzung, Ursache nicht eindeutig feststellbar, an Verbindung
11,10		BAF.B.E	00:07:20	Pos: 3 - 8; Abplatzung, Ursache nicht eindeutig feststellbar, an Verbindung
12,00		BAF.B.E	00:07:30	Pos: 3 - 5; Abplatzung, Ursache nicht eindeutig feststellbar, an Verbindung
12,10		BAF.B.E	00:07:40	Pos: 8 - 9; Abplatzung, Ursache nicht eindeutig feststellbar, an Verbindung
13,00		BAF.B.E	00:07:50	Pos: 2 - 3; Abplatzung, Ursache nicht eindeutig feststellbar, an Verbindung
13,10		BAF.B.E	00:08:00	Pos: 7 - 9; Abplatzung, Ursache nicht eindeutig feststellbar, an Verbindung
13,20		BAF.B.E	00:08:10	Pos: 5; Abplatzung, Ursache nicht eindeutig feststellbar, an Verbindung
14,00		BAF.B.E	00:08:20	Pos: 3 - 4; Abplatzung, Ursache nicht eindeutig feststellbar, an Verbindung
14,10		BAF.B.E	00:08:30	Pos: 5 - 9; Abplatzung, Ursache nicht eindeutig feststellbar, an Verbindung
15,00		BAF.B.E	00:08:40	Pos: 3 - 9; Abplatzung, Ursache nicht eindeutig feststellbar, an Verbindung
16,00		BAF.B.E	00:08:50	Pos: 3 - 9; Abplatzung, Ursache nicht eindeutig feststellbar, an Verbindung
17,00		BAF.B.E	00:09:00	Pos: 7 - 10; Abplatzung, Ursache nicht eindeutig feststellbar, an Verbindung
17,10		BAF.B.E	00:09:10	Pos: 5 - 6; Abplatzung, Ursache nicht eindeutig feststellbar, an Verbindung
18,00		BAF.B.E	00:09:20	Pos: 2 - 10; Abplatzung, Ursache nicht eindeutig feststellbar, an Verbindung
18,10		BAB.A.D	00:09:30	Pos: 8 - 9; Oberflächenriss (Haarriss), gewunden oder spiralförmig, an Verbindung
19,10		BAC.B	00:09:40	Pos: 2 - 4; Fehlen von Teilen, Länge = 18mm, an Verbindung
	008	BAO	00:09:50	Pos: 2 - 4; Boden sichtbar, an Verbindung, Organisch
		BAF.B.E	00:10:00	Pos: 8 - 10; Abplatzung, Ursache nicht eindeutig feststellbar, an Verbindung
		BAI.Z	00:10:10	Pos: 11 - 12; Einragendes Dichtungsmaterial, andere Dichtungsart, Querschnittsreduzierung = 1%, an Verbindung, Bitumen
19,20		BAF.B.E	00:10:20	Pos: 5 - 7; Abplatzung, Ursache nicht eindeutig feststellbar, an Verbindung

Haltungsgrafik

Haltung	M40038	Insp.datum	13.04.2026
Oberer Schacht	M40038	Kanalart	Mischwassersystem, Freispiegelabfluss im geschlossenen Profil
Unterer Schacht	M40039		

20,10	BAJ.C	00:10:30	Pos: 4; Verschobene Verbindung, im Winkel, Winkel = 3°, an Verbindung
	BAI.Z	00:10:40	Pos: 10 - 12; Einragendes Dichtungsmaterial, andere Dichtungsart, Querschnittsreduzierung = 3%, an Verbindung, Bitumen
21,10	BAF.B.E	00:10:50	Pos: 3 - 1; Abplatzung, Ursache nicht eindeutig feststellbar, an Verbindung
	BAI.Z	00:11:00	Pos: 10 - 12; Einragendes Dichtungsmaterial, andere Dichtungsart, Querschnittsreduzierung = 1%, an Verbindung, Bitumen
22,10	BBA.B	00:11:10	Pos: 7 - 8; einzelne feine Wurzeln, Querschnittsreduzierung = 1%, an Verbindung
	BAF.B.E	00:11:20	Pos: 11 - 12; Abplatzung, Ursache nicht eindeutig feststellbar, an Verbindung
22,20	BAF.B.E	00:11:30	Pos: 8 - 9; Abplatzung, Ursache nicht eindeutig feststellbar, an Verbindung
23,10	BAF.B.E	00:11:40	Pos: 5 - 8; Abplatzung, Ursache nicht eindeutig feststellbar, an Verbindung
23,20	BAF.B.E	00:11:50	Pos: 11 - 12; Abplatzung, Ursache nicht eindeutig feststellbar, an Verbindung
24,10	BAF.B.E	00:12:00	Pos: 5 - 7; Abplatzung, Ursache nicht eindeutig feststellbar, an Verbindung
24,20	BAF.B.E	00:12:10	Pos: 3; Abplatzung, Ursache nicht eindeutig feststellbar, an Verbindung
25,10	BAF.B.E	00:12:20	Pos: 5 - 7; Abplatzung, Ursache nicht eindeutig feststellbar, an Verbindung
26,00	BDD.C	00:12:30	Anfang (4): Wasserspiegel, trüb, Höhe = 1%, Unterbogen
26,10	BAF.B.E	00:12:40	Pos: 5 - 10; Abplatzung, Ursache nicht eindeutig feststellbar, an Verbindung
27,10	BAF.B.E	00:12:50	Pos: 7 - 12; Abplatzung, Ursache nicht eindeutig feststellbar, an Verbindung
27,20	BDD.C	00:13:00	(4): Wasserspiegel, trüb, Höhe = 10%, Unterbogen
28,10	BAF.B.E	00:13:10	Pos: 8 - 9; Abplatzung, Ursache nicht eindeutig feststellbar, an Verbindung
28,90	BDB	00:13:20	Allgemeine Anmerkung, Rost auf der Oberfläche sichtbar
29,10	BDD.C	00:13:30	Ende(4): Wasserspiegel, trüb, Höhe = 5%, Unterbogen
	BDB	00:13:40	Allgemeine Anmerkung, Fehlen von Teilen im Schacht
	BAF.D.E	00:13:50	Ende(1): Pos: 6 - 5; Zuschlagstoffe einragend, Ursache nicht eindeutig feststellbar
	BCE.XP	00:14:00	Endknoten, Rohrende

